

SITUASJONSKART

Gnr/Bnr: Gnr 22 bnr 229
Adresse:
Eigar/søkar:
Kvalitet :

Målestokk: 1:1000
Dato: 25.03.2014



MELAND
KOMMUNE




Gjeldande plan : Reguleringsplan
Planformål : Bustadområde

Vår referanse:

Sign.

— — — — — Gjerde
— — — — — Usikker eigedomsgrense
— — — — — Målt eigedomsgrense

 Bolighus
 Andre bygg

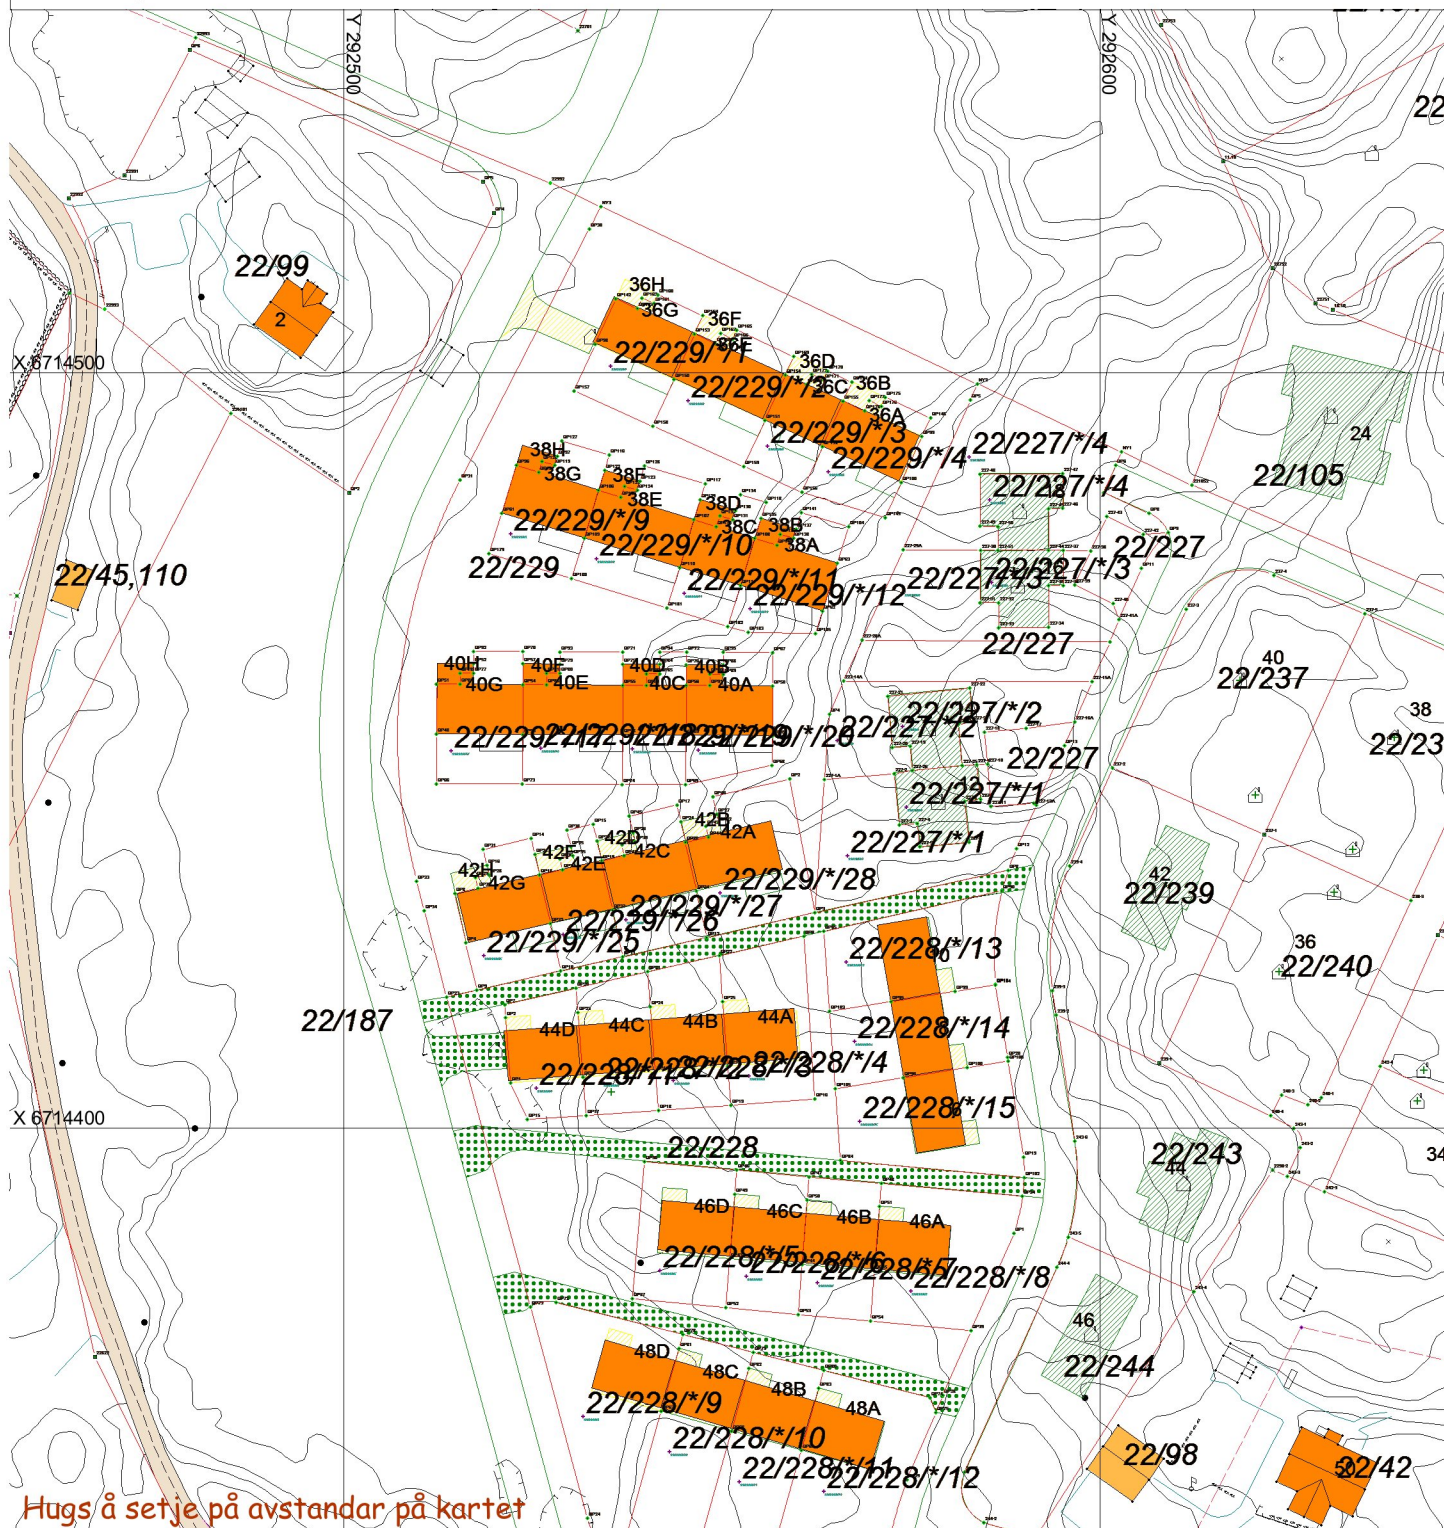

Hugs å setje på avstandar på kartet

SITUASJONSPLAN



Tiltak

Underskrift Situasjonsplan

Dato