

# SITUASJONSKART

Gnr/Bnr: Gnr 9 bnr 180

Adresse:

Eigar/søkar:

Kvalitet :

Gjeldande plan :

Planformål :

Vår referanse:

Sign. ....

VEOLEGG D  
SIDE 1 av 1




Målestokk: 1:500  
Dato: 08.11.2013

MELAND  
01-July-2015



- |  |                        |  |            |
|--|------------------------|--|------------|
|  | Gjerde                 |  | Bolighus   |
|  | Usikker eigedomsgrense |  | Andre bygg |
|  | Målt eigedomsgrense    |  |            |

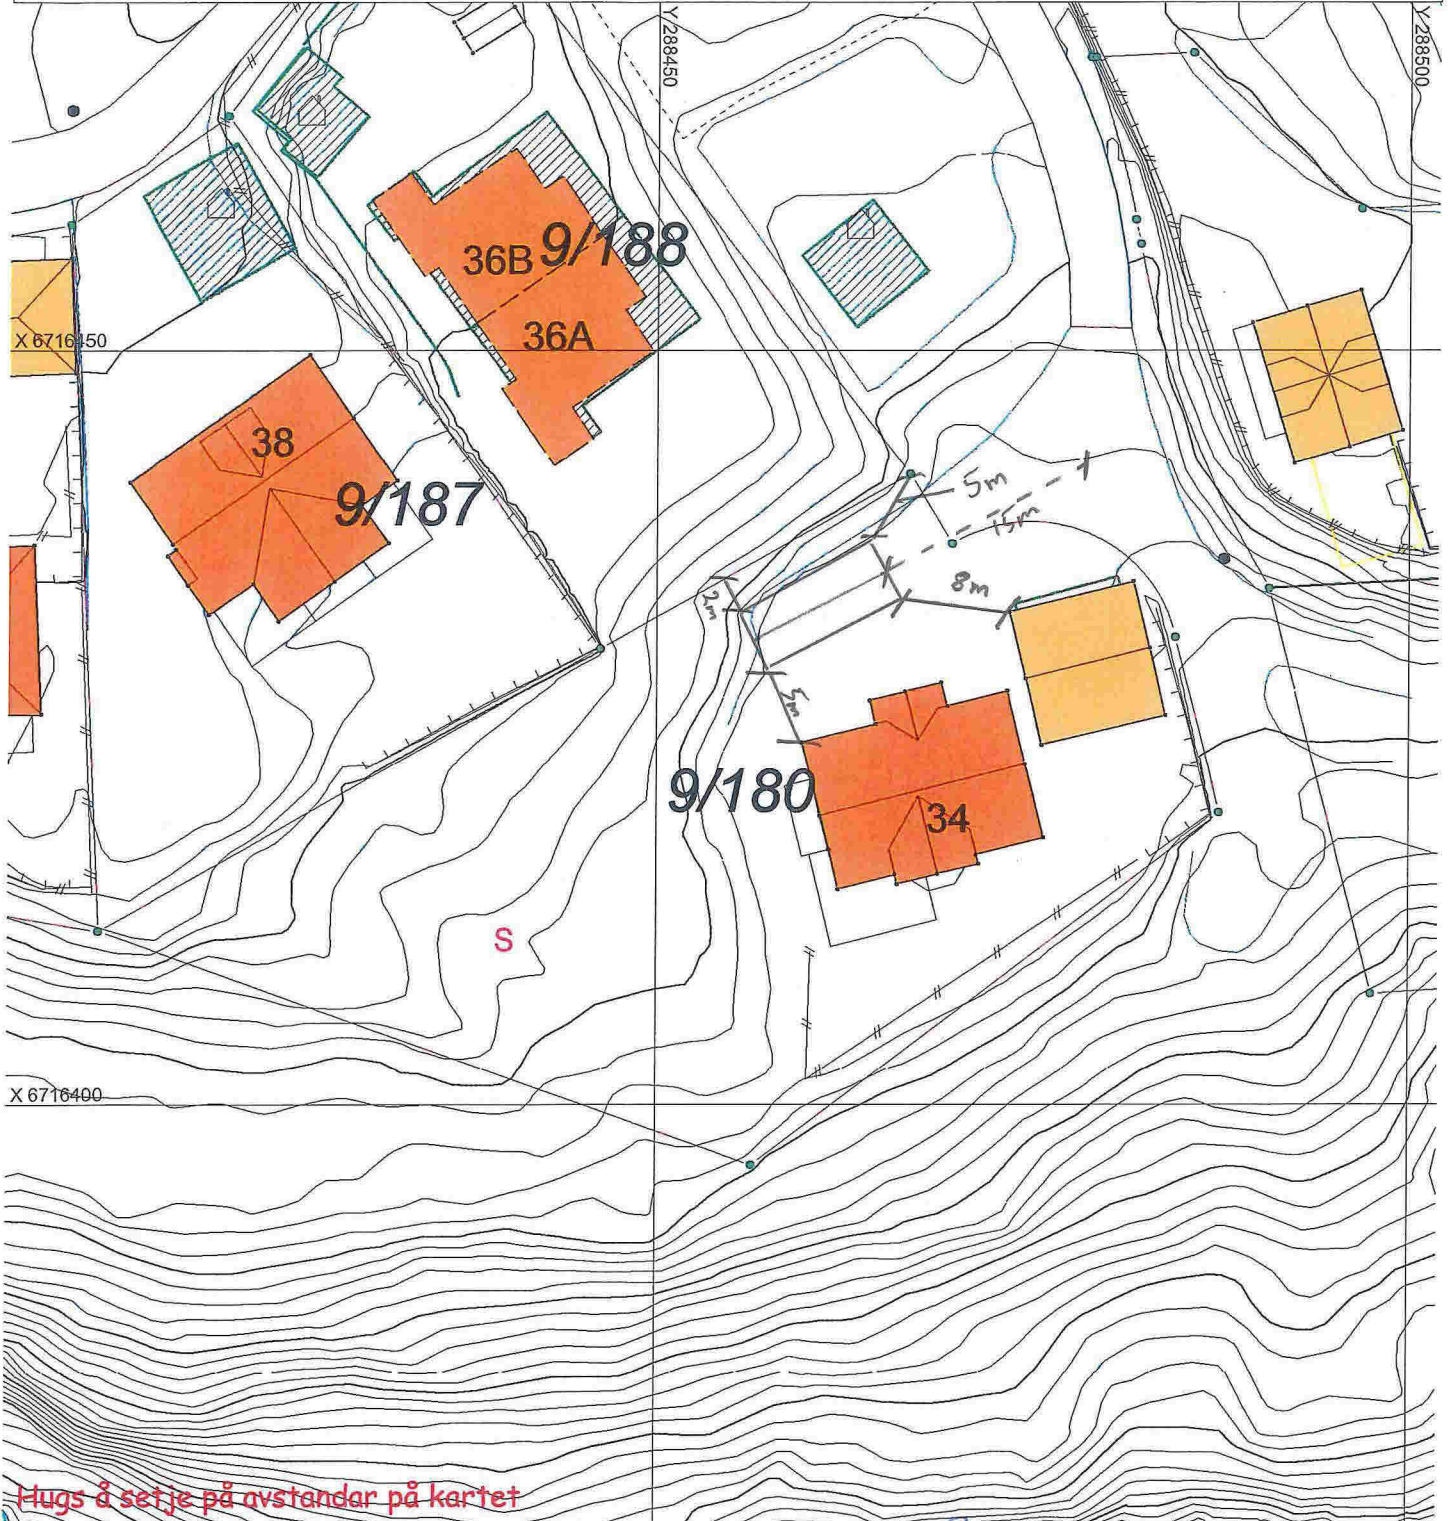

## SITUASJONSPLAN

Tiltak

*Line Brakshol* 15/6-2015

Underskrift Situasjonplan

Dato