

PROFIL M-M =
→ PROFIL L-L

2-mannsbolig



Boligsenteret Bergen as
Ervikveien 70 B, 5106 Øvre Ervik
Tlf.: 55 53 55 90 Fax: 55 53 55 95
www.boligsenteret.com

Tiltakshaver: Boligsenteret Bergen as

Byggeplass: Holsbergstien Felt 8

Kommune: Melsnd

Gnr: 10 Bnr: par. av 40 Mål: 1 : 100

Parsell 6 og 7

DATA DESIGN SYSTEM

REV. 20.03.2015


Dato: 25.11.2014

Tegn: oddva

Prosjekt: Holme B8C Mini

Tegn.nr: 504

© Tegningen er beskyttet iht. lov om opphavsrett.

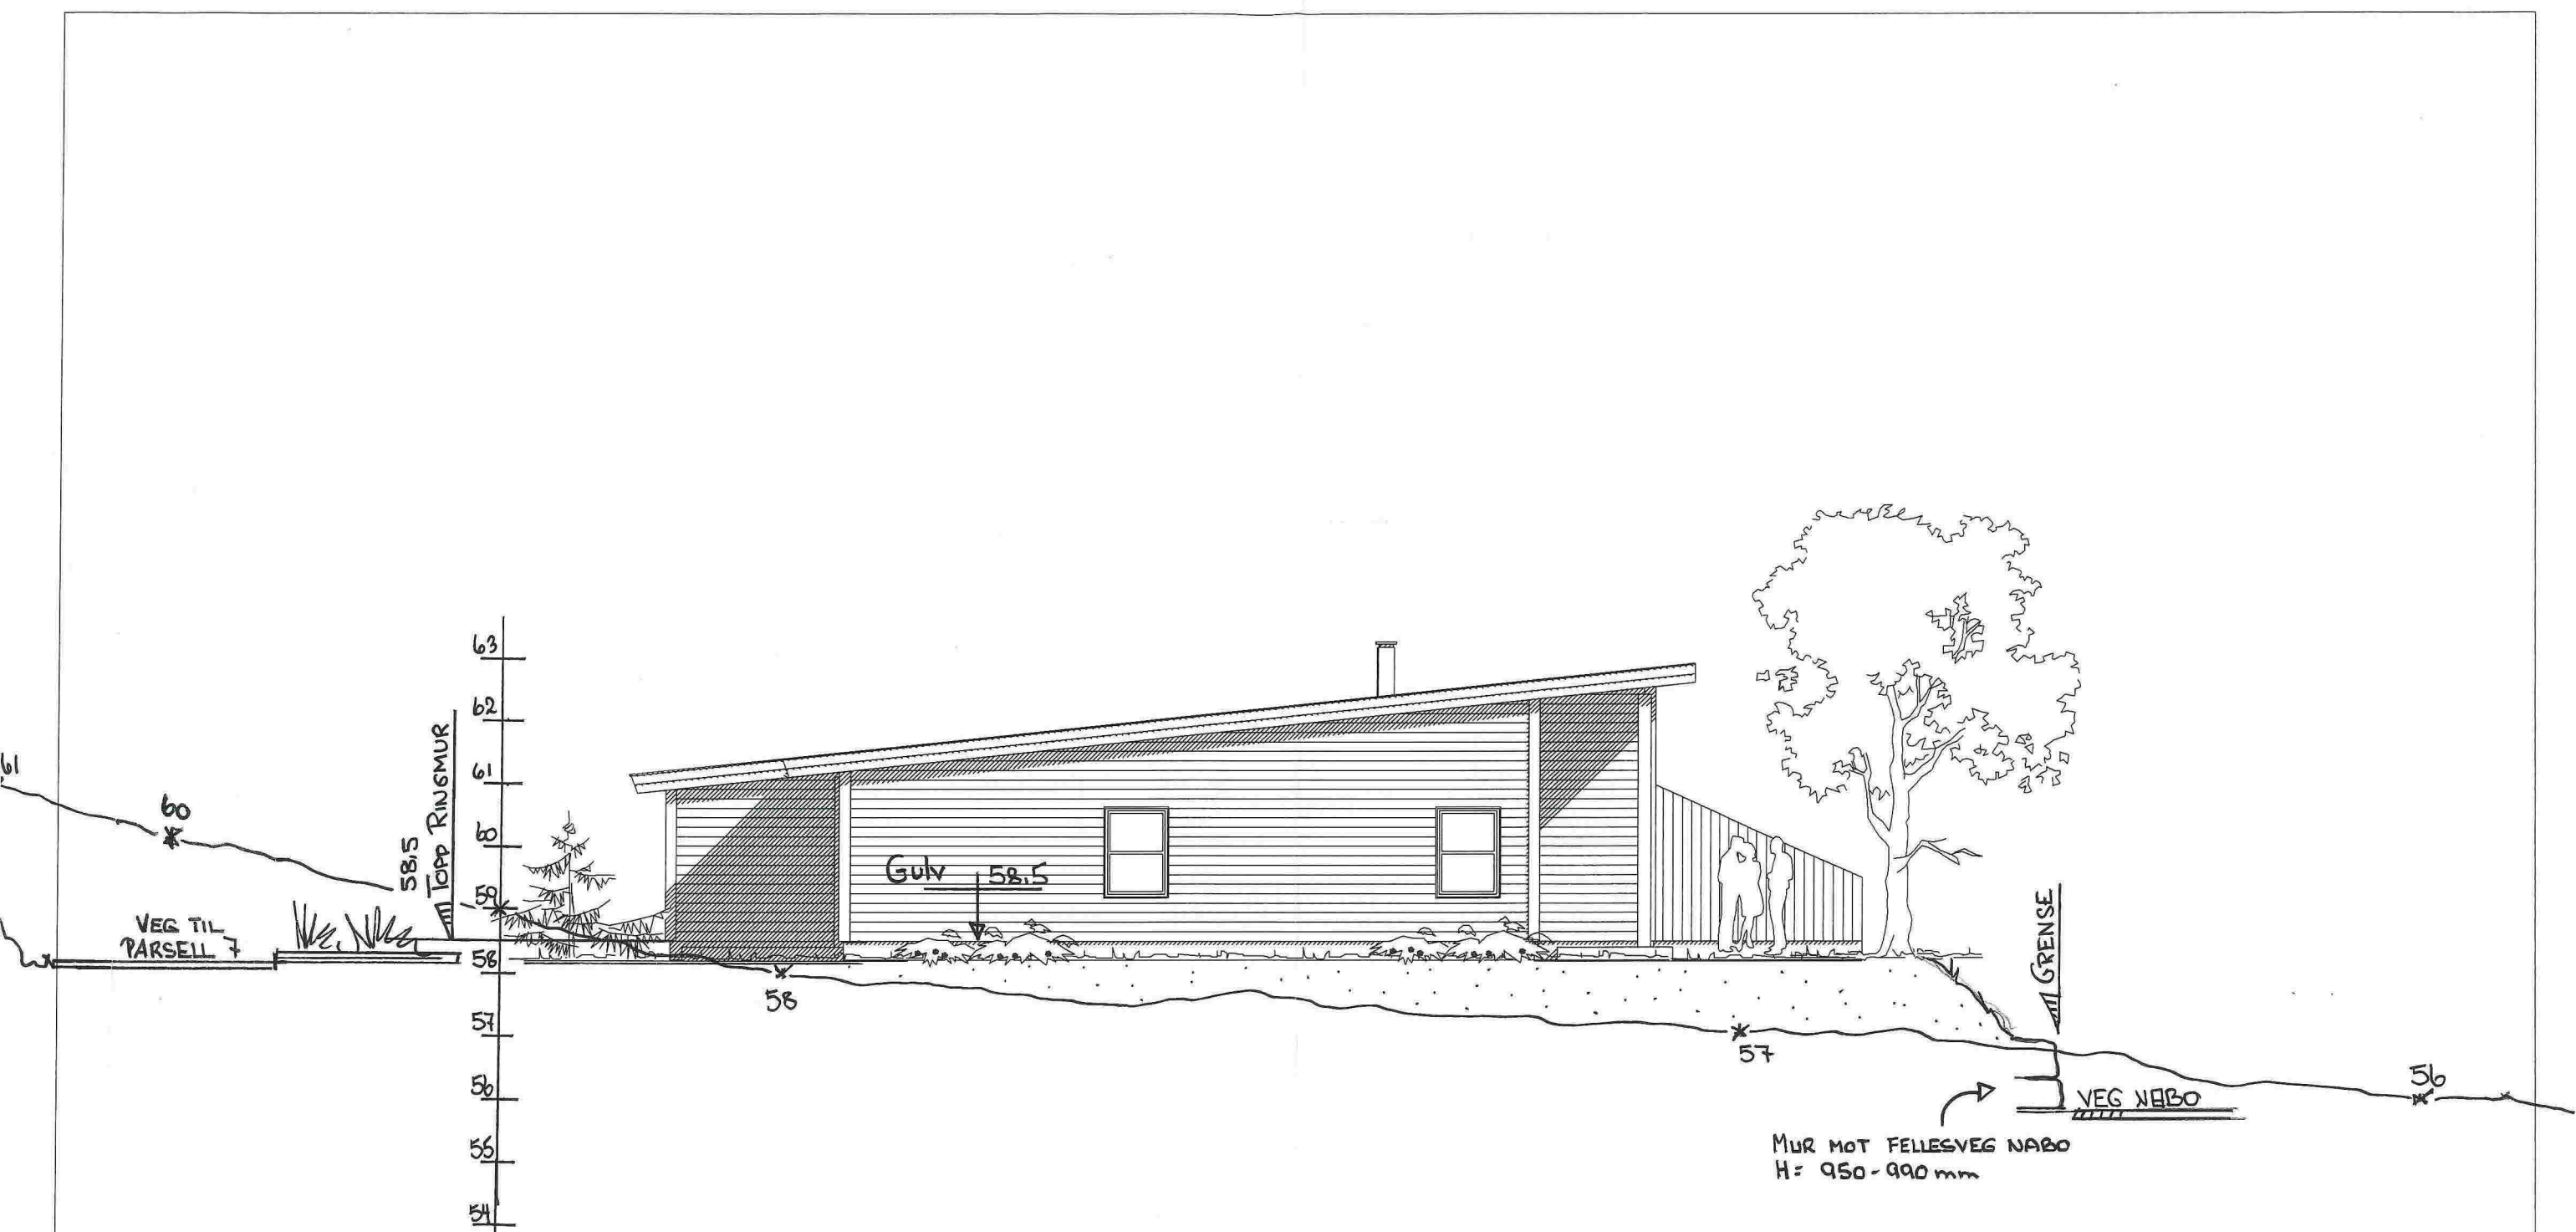

PROFIL K-K

2-mannsbolig

 BOLIGSENTERET Boligsenteret Bergen as Ervikveien 70 B, S106 Øvre Ervik Tlf.: 55 53 55 90 Fax: 55 53 55 95 www.boligsenteret.com	Tiltakshaver:	Boligsenteret Bergen as	Rev. 20.03.2015	
	Byggeplass:	Holsbergstien Felt 8	Dato: 25.11.2014	
	Kommune:	Melsnd	Tegn: oddva	
	Gnr: 10	Bnr: par. av 40	Mål: 1 : 100	Prosjekt: Holme B8C Mini
		Parsell 6	Tegn.nr: 504	

© Tegningen er beskyttet i.h.t. lov om opphavsrett.