

PROFIL J-J

DATA DESIGN SYSTEM

Enebolig




Boligsenteret Bergen as
 Ervikveien 70 B, 5106 Øvre Ervik
 Tlf.: 55 53 55 90 Fax: 55 53 55 95
 www.boligsenteret.com

Tiltakshaver: Boligsenteret Bergen as
 Byggeclass: Holsbergstien Felt B8
 Kommune: Melsnd
 Gnr: 10 Bnr: del av 40 Mål: 1 : 100
 Parsell 5

Dato: 25.11.2014
 Tegn: oddva
 Prosjekt: Holme B8BM
 Tegn.nr: 504

© Tegningen er beskyttet i.h.t. lov om opphavsrett.

ini exCarpoi

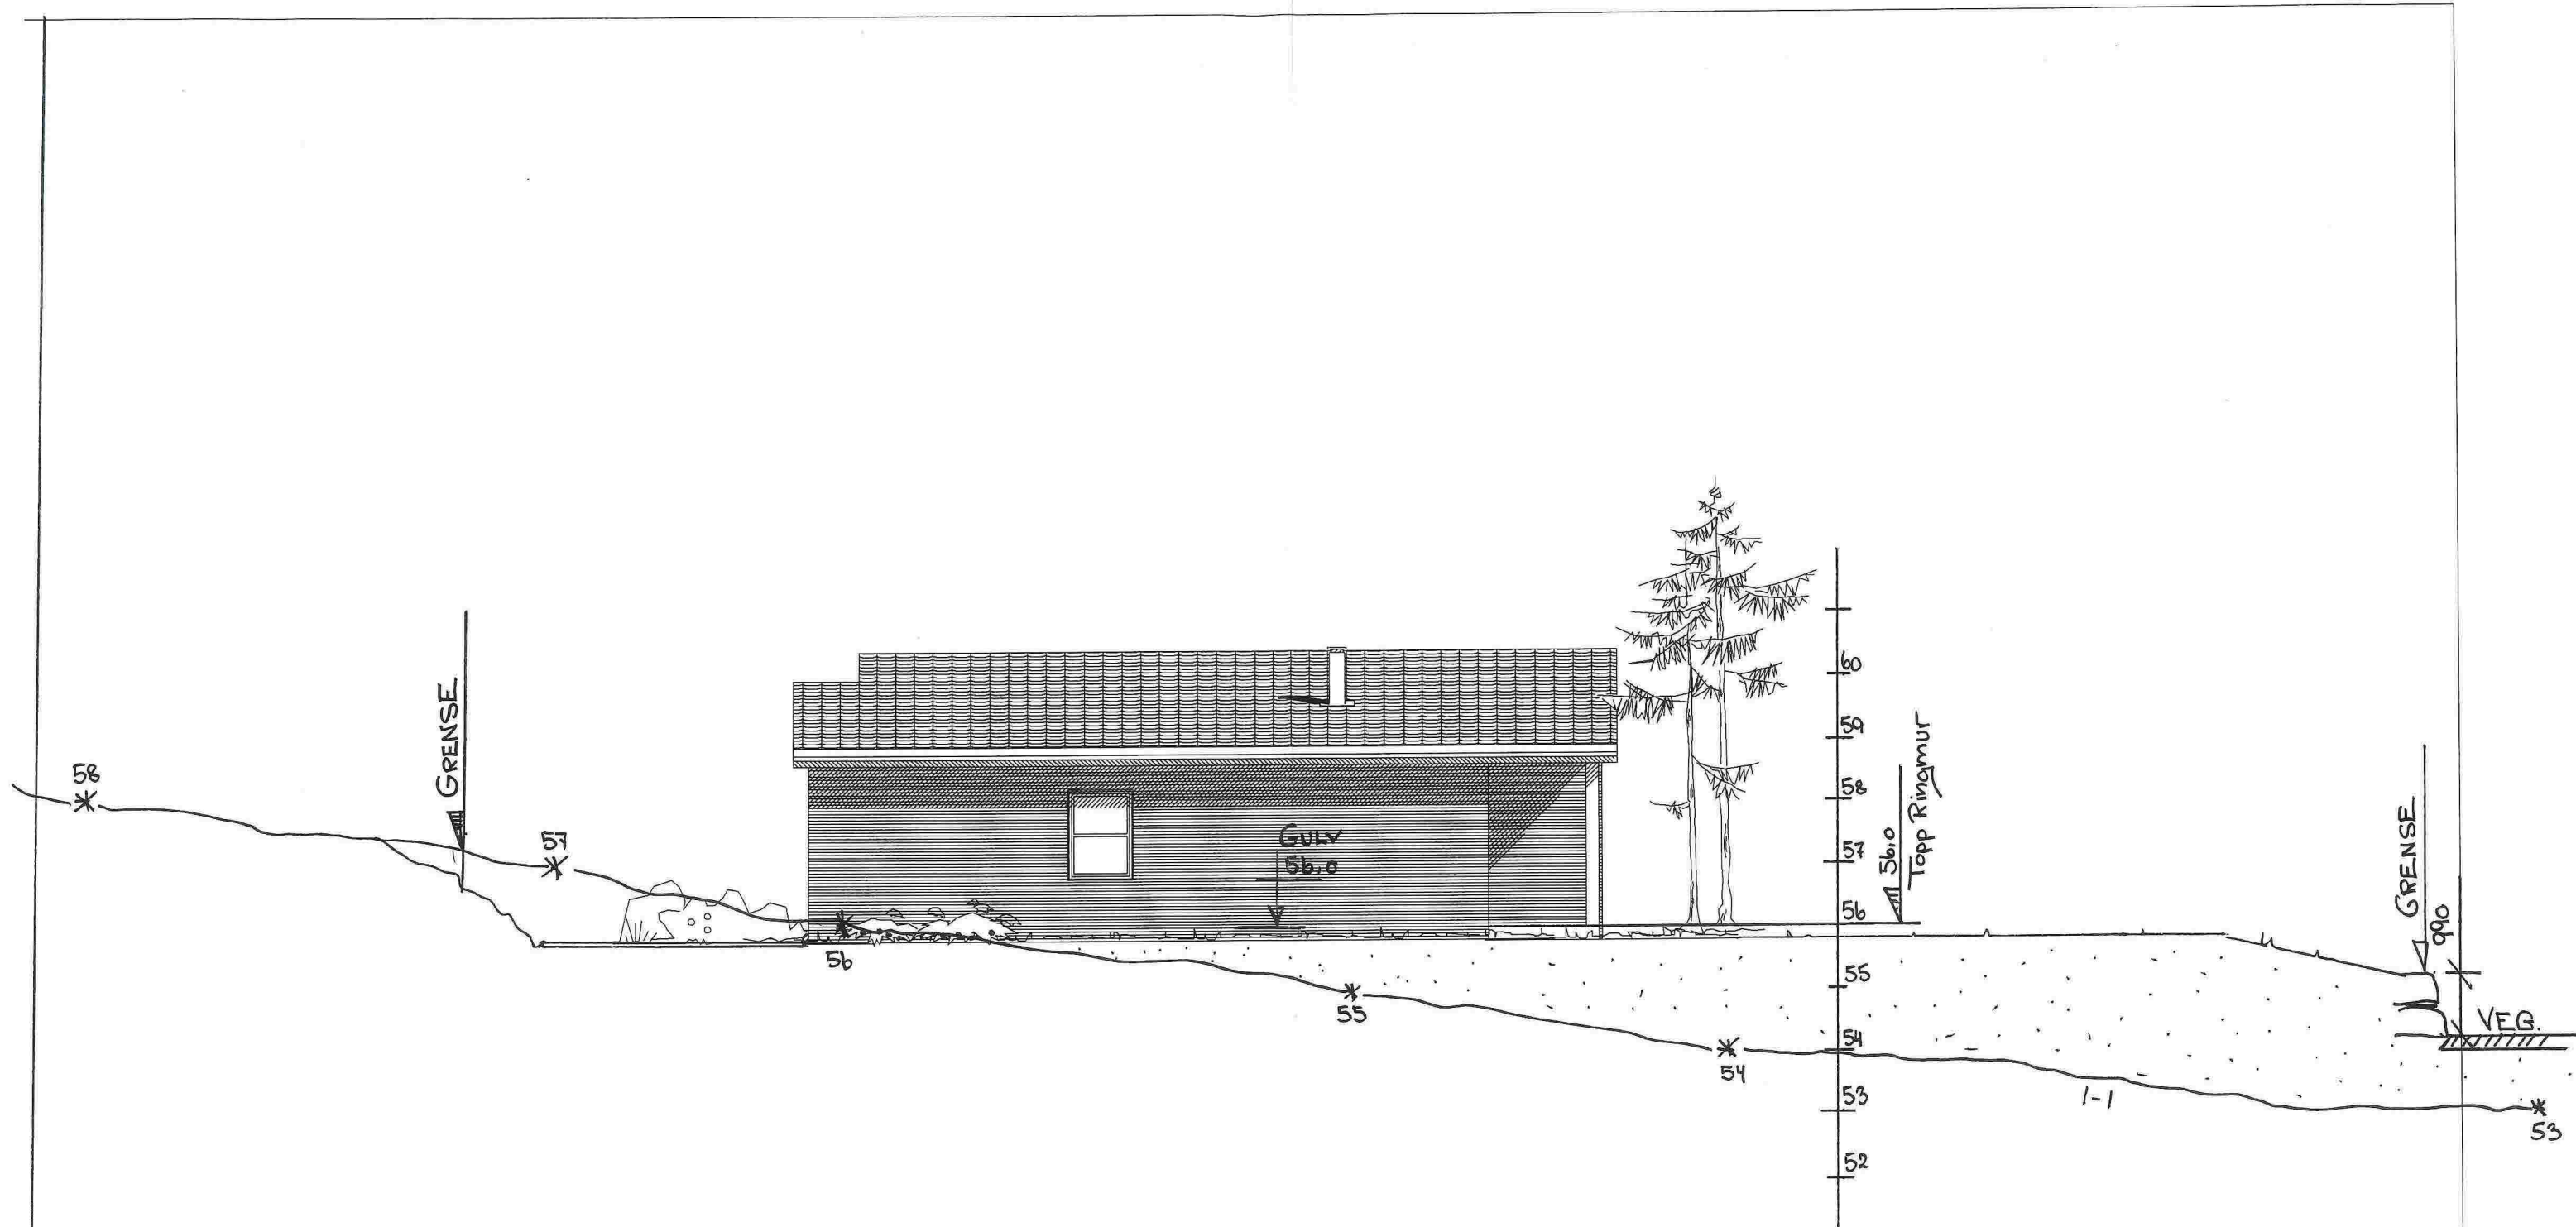

PROFIL 1-1

DATA DESIGN SYSTEM

Enebolig

BOLIGSENTERET

Boligsenteret Bergen as
 Ervikveien 70 B, 5106 Øvre Ervik
 Tlf.: 55 53 55 90 Fax: 55 53 55 95
 www.boligsenteret.com

Tiltakshaver: Boligsenteret Bergen as
 Byggeplass: Holsbergstien Felt B8
 Kommune: Melsnd
 Gnr: 10 Bnr: del av 40 Mål: 1 : 100
 Parsell 5

Dato: 25.11.2014
 Tegner: oddva
 Prosjekt: Holme B8B Mini exCarpor
 Tegnr.: 504

© Tegningen er beskyttet i.h.t. lov om opphavsrett.