

Tomten er tidligere godkjent for masseutskiftning til planeringshøyde 54,0 moh. Dette er utført. Saknr. 17/2014 datert 07.03.2014

PROFIL E-E

Enebolig

DATA DESIGN SYSTEM



Boligsenteret Bergen as
 Ervikveien 70 B, 5106 Øvre Ervik
 Tlf.: 55 53 55 90 Fax: 55 53 55 95
 www.boligsenteret.com

Tiltakshaver: Boligsenteret Bergen as

Rev 20.03.2015

Byggeplass: Holsbergstien Felt B8

Dato: 25.11.2014

Kommune: Melsand

Tegn: oddva

Gnr: 10 Bnr: del av 40 Mål: 1 : 100


Prosjekt: Holme B88M

Tegn.nr: 504

Parsell 3

© Tegningen er beskyttet i.h.t. lov om opphavsrett.

ini exCarpor

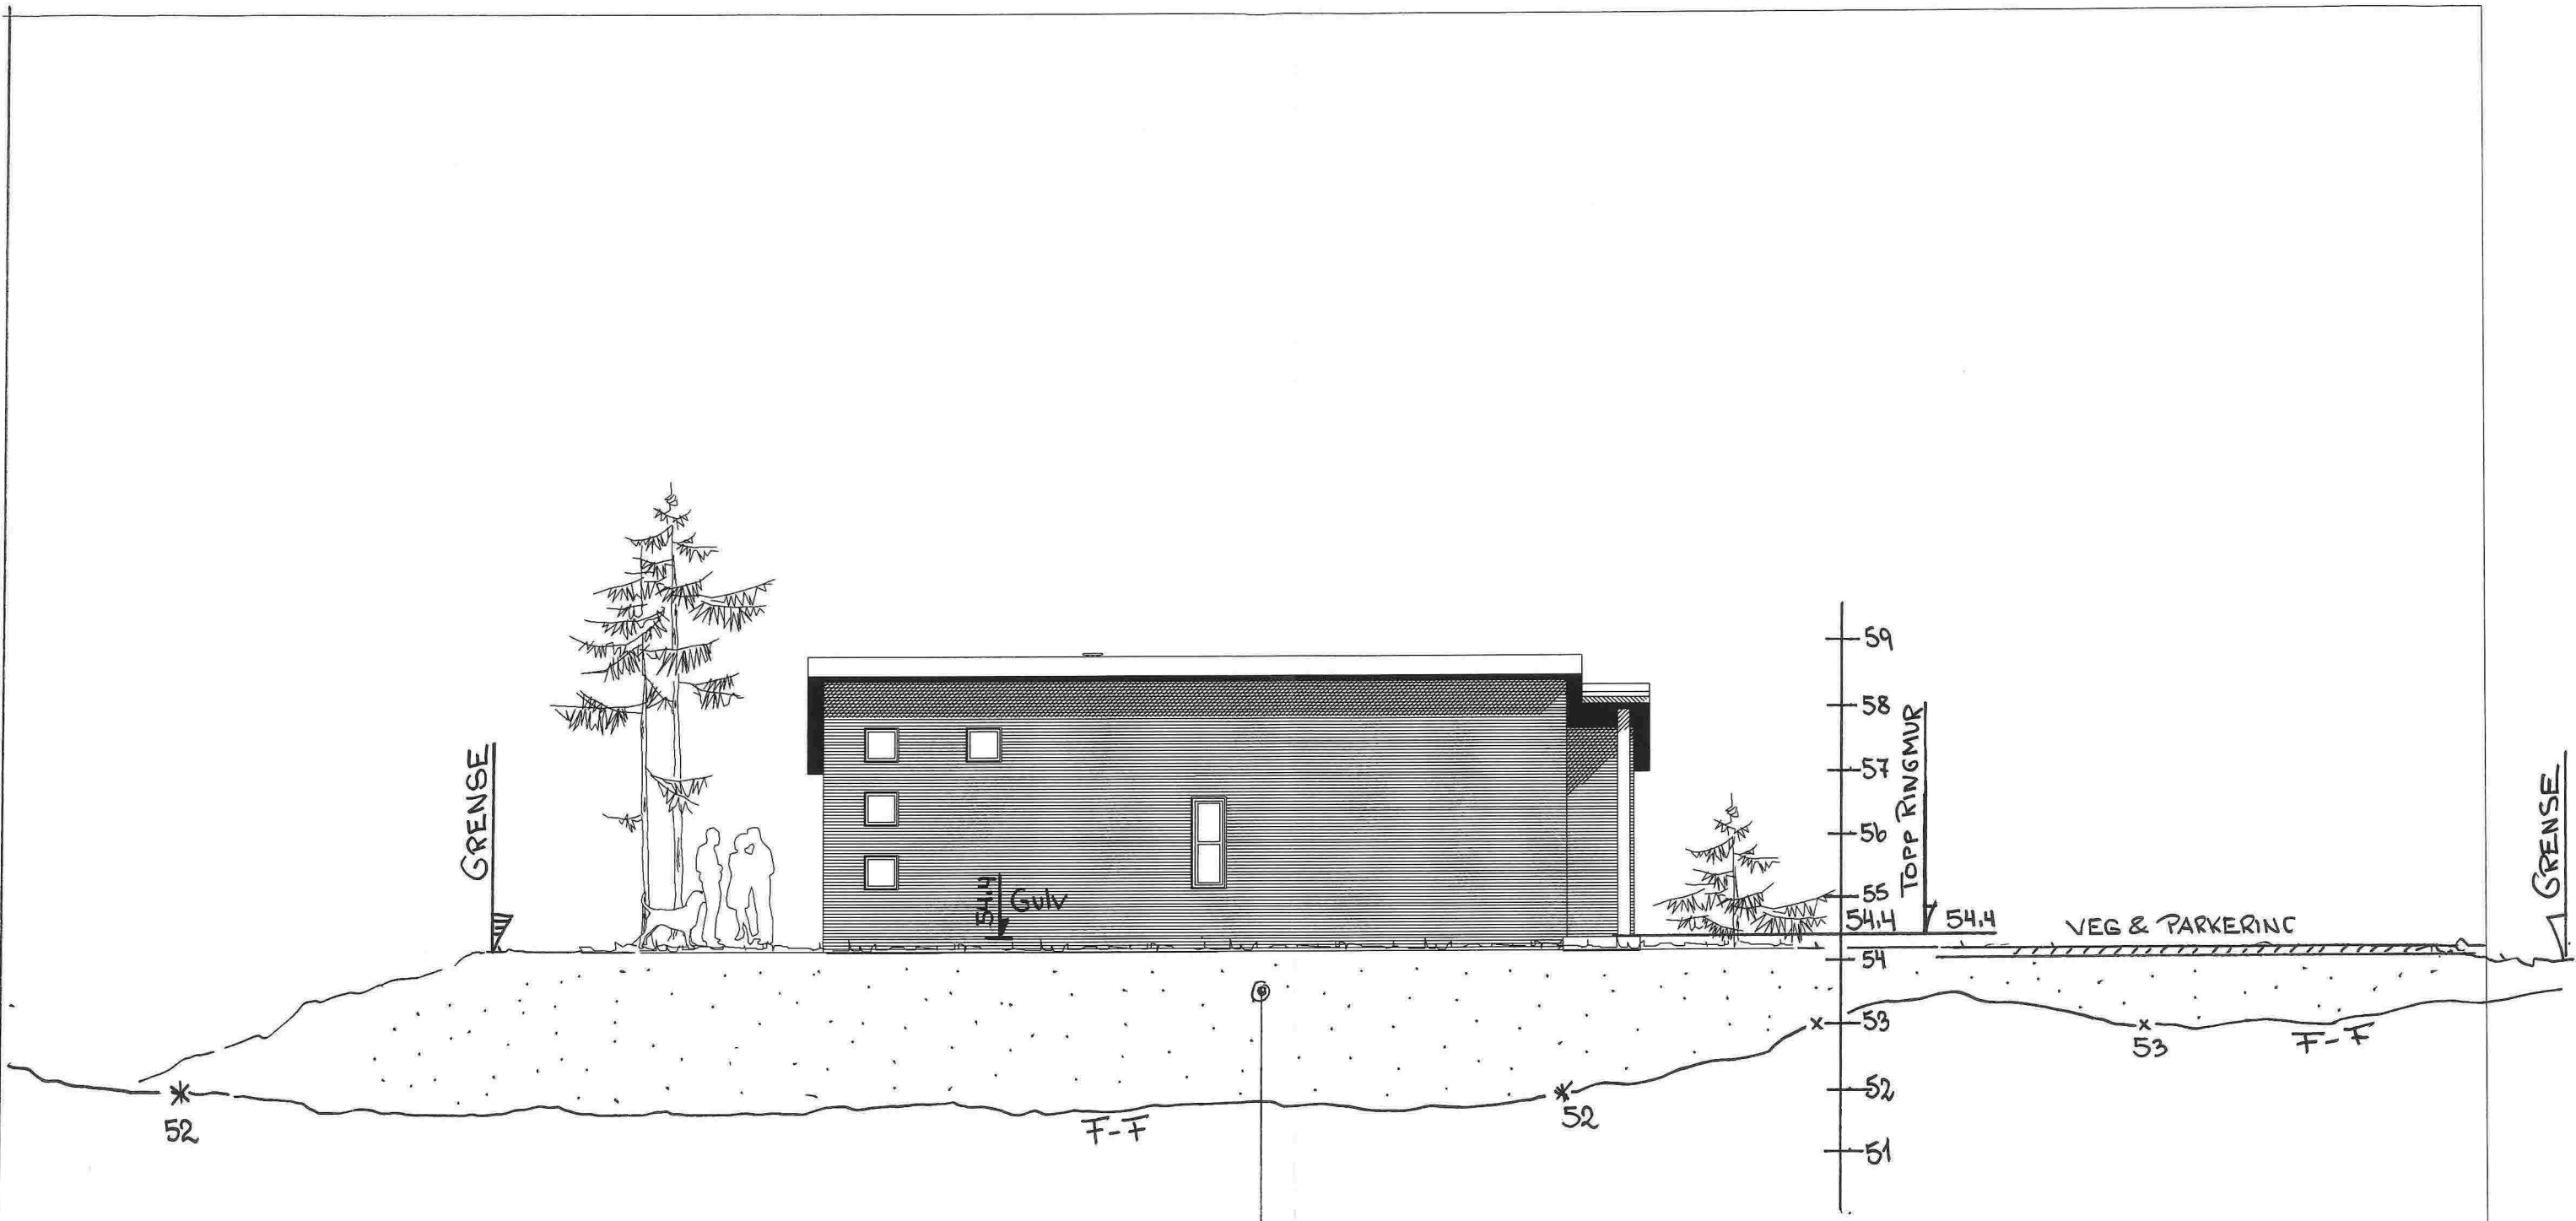

Tomten er tidligere godkjent for masseutskiftning til planeringshøyde 54,0 moh. Dette er utført. Saknr. 17/2014 datert 07.03.2014

PROFIL F-F

Enebolig



Boligsenteret Bergen as
 Ervikveien 70 B, 5106 Øvre Ervik
 Tlf: 55 53 55 90 Fax: 55 53 55 95
 www.boligsenteret.com

Tiltakshaver: Boligsenteret Bergen as
 Byggeplass: Holsbergstien Felt B8
 Kommune: Melsnd
 Gnr: 10 Bnr: del av 40 Mål: 1 : 100
 Parsell 3

DATA DESIGN SYSTEM
 REV. 20.03.2015
 Dato: 25.11.2014
 Tegner: oddva
 Prosjekt: Holme B8B Mini exCarpor
 Tegnr.: 504

© Tegningen er beskyttet i.h.t. lov om opphavsrett.