




Tomten er tidligere godkjent for masseutskiftning til planeringshøyde 54,0 moh. Dette er utført. Saknr. 17/2014 datert 07.03.2014

Enebolig

PROFIL C-C

 <p><b>BOLIGSENTERET</b> Boligsenteret Bergen as Ervikveien 70 B, 5106 Øvre Ervik Tlf.: 55 53 55 90 Fax: 55 53 55 95 www.boligsenteret.com</p>	Tiltakshaver:	Boligsenteret Bergen as	Rev. 20.03.2015
	Byggeplass:	Holsbergstien Felt B8	Dato: 25.11.2014
	Kommune:	Melsnd	Tegn: oddva
	Gnr: 10	Bnr: par. av 40 Mål: 1 : 100	Prosjekt: Holme B88M/ini
		Parsell 2	Tegn.nr.: 504

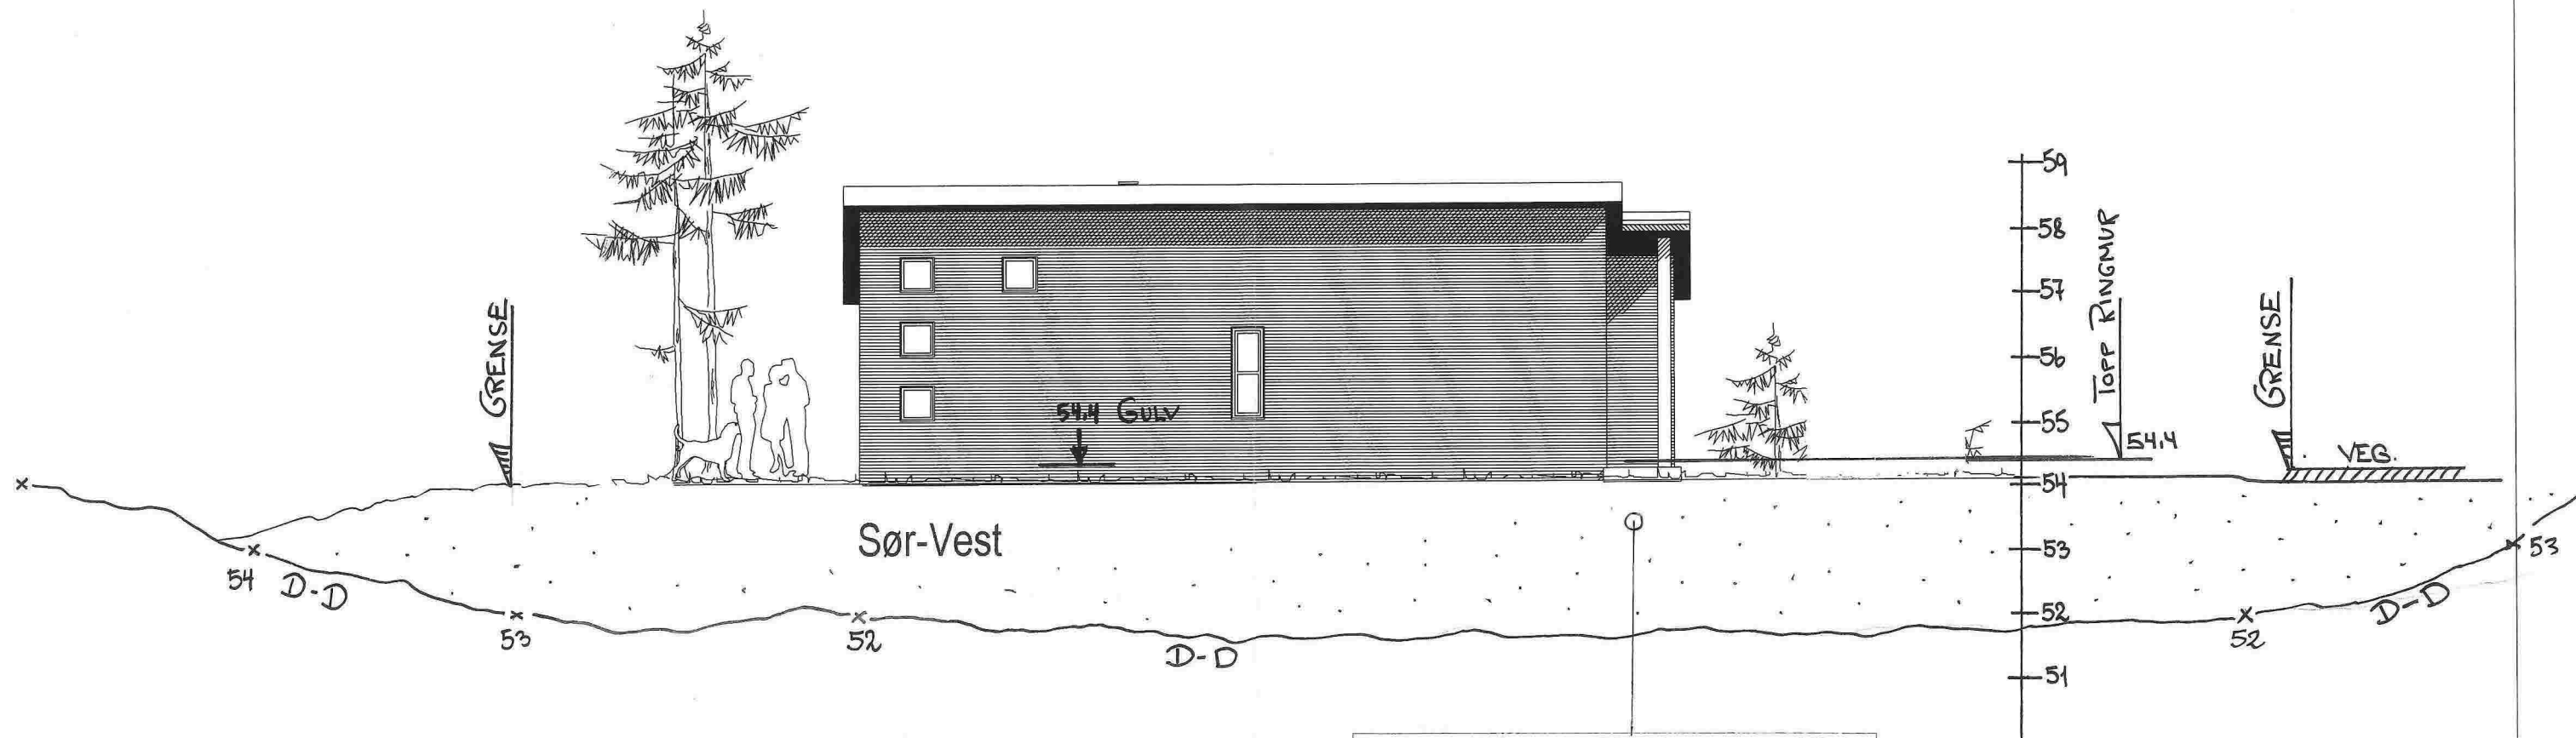

Tomten er tidligere godkjent for masseutskifning til planeringshøyde 54,0 moh. Dette er utført. Saknr. 17/2014 datert 07.03.2014

Enebolig

PROFIL D-D

DATA DESIGN SYSTEM



Boligsenteret Bergen as  
 Ervikveien 70 B, 5106 Øvre Ervik  
 Tlf.: 55 53 55 90 Fax: 55 53 55 95  
 www.boligsenteret.com

Tiltakshaver: **Boligsenteret Bergen as**

Byggeplass: **Holsbergstien Felt B8**

Kommune: **Melsnd**

Gnr: **10** Bnr: **par. av 40** Mål: **1 : 100**

**Parsell 2**

Dato: **25.11.2014**

Tegn: **oddva**

Prosjekt: **Holme B8BMini**

Tegn.nr: **504**

© Tegningen er beskyttet i.h.t. lov om opphavsrett.