

SITUASJONSKART

Gnr/Bnr: Gnr 42 bnr 22
Adresse:
Eigar/søkar:
Kvalitet :

Gjeldande plan : Kommuneplan
Planformål : LNF

Vår referanse:

Sign.




Målestokk: 1:1000
Dato: 26.03.2014

MELAND
KOMMUNE



- | | | | |
|--|------------------------|--|------------|
| | Gjerde | | Bolighus |
| | Usikker eigedomsgranse | | Andre bygg |
| | Målt eigedomsgranse | | |

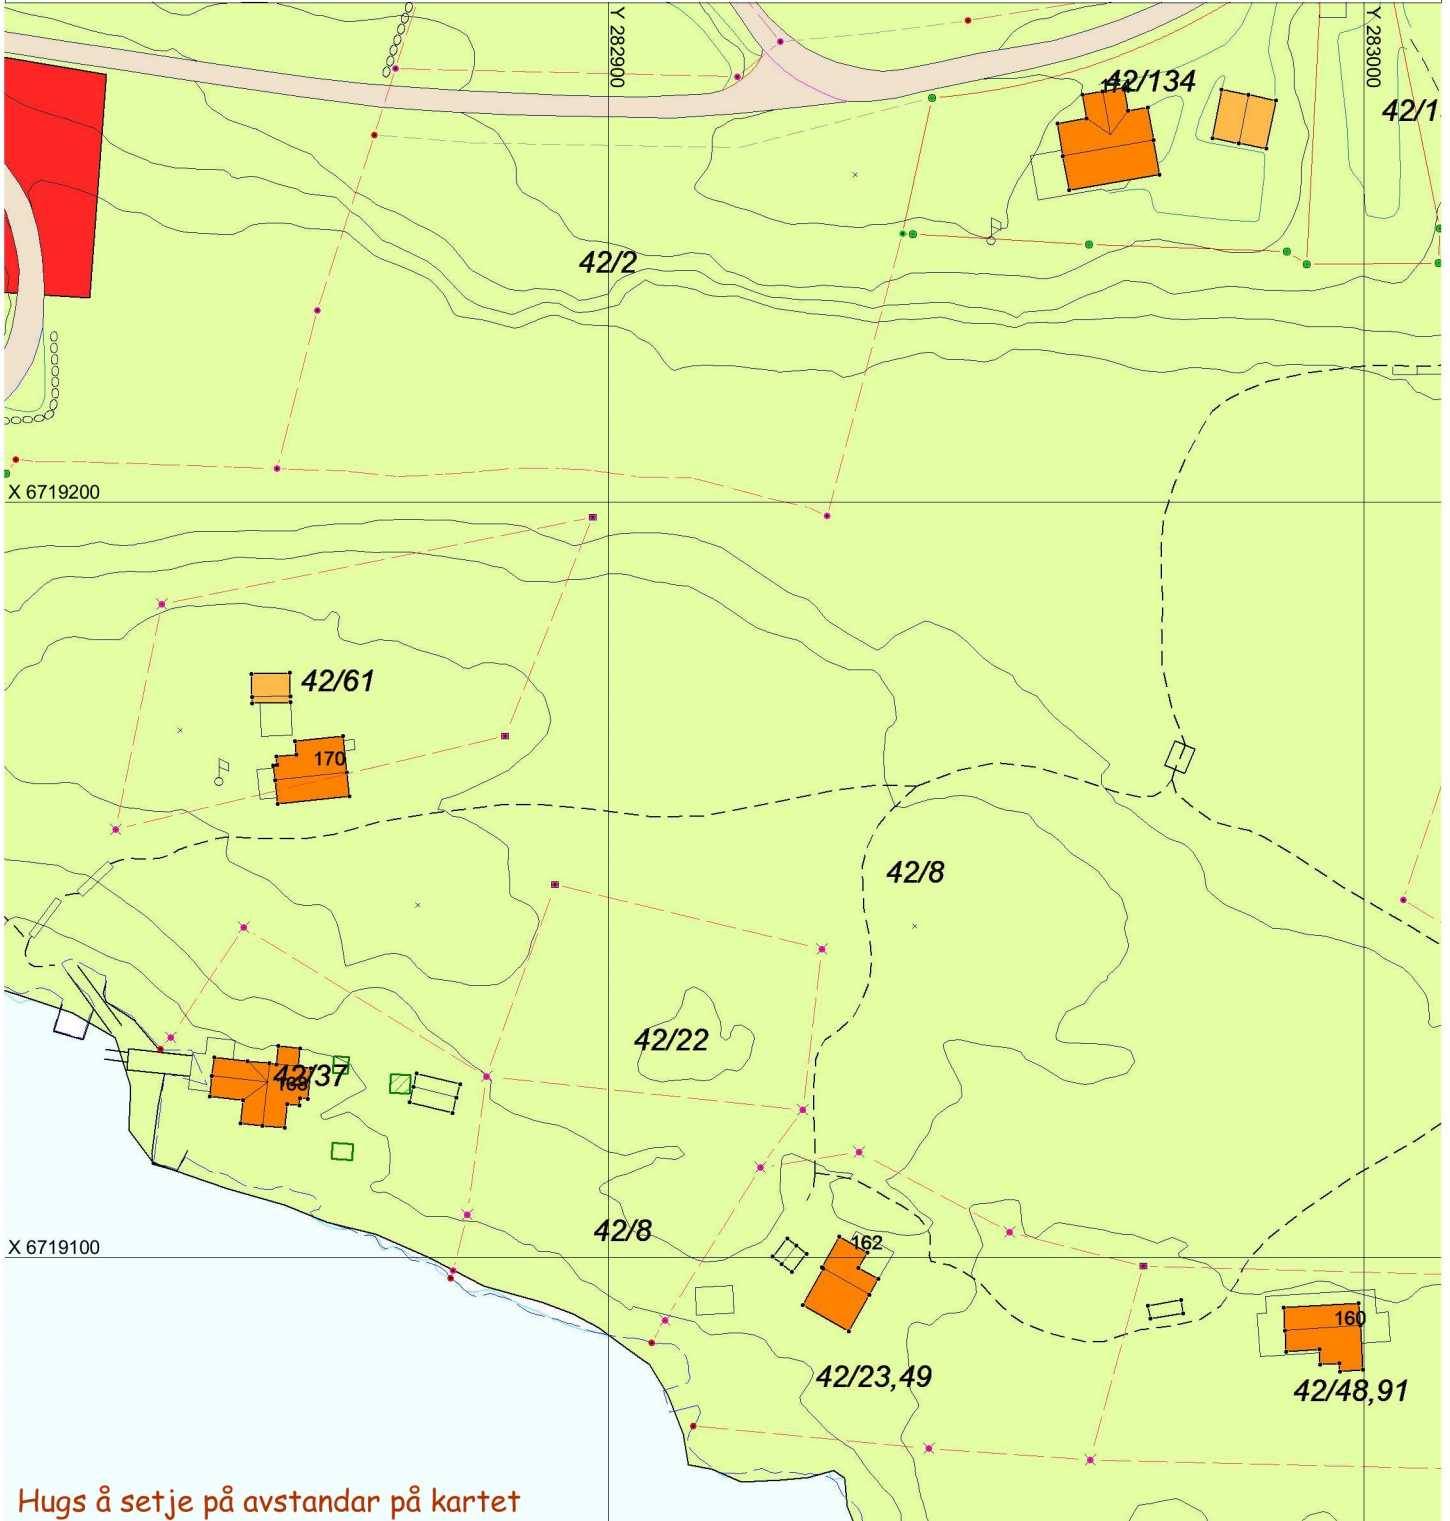

Hugs å setje på avstandar på kartet

SITUASJONSPLAN

Tiltak

Underskrift Situasjonsplan

Dato