

**SITUASJONSKART**

Gnr/Bnr: 26/60  
 Adresse: Dragenseset 4 og 6  
 Eigar/søkar: Bolig for alle AS

Kvalitet : FKB-B

Gjeldande plan : Reguleringsplan  
 Planformål : Småhusbebyggelse

Vår referanse: PAS

Sign. ....




Målestokk: 1:1000  
 Dato: 24.03.2015

MELAND  
 KOMMUNE



Gjerde  
 Usikker eigedomsgrense  
 Målt eigedomsgrense

Bolighus  
 Andre bygg

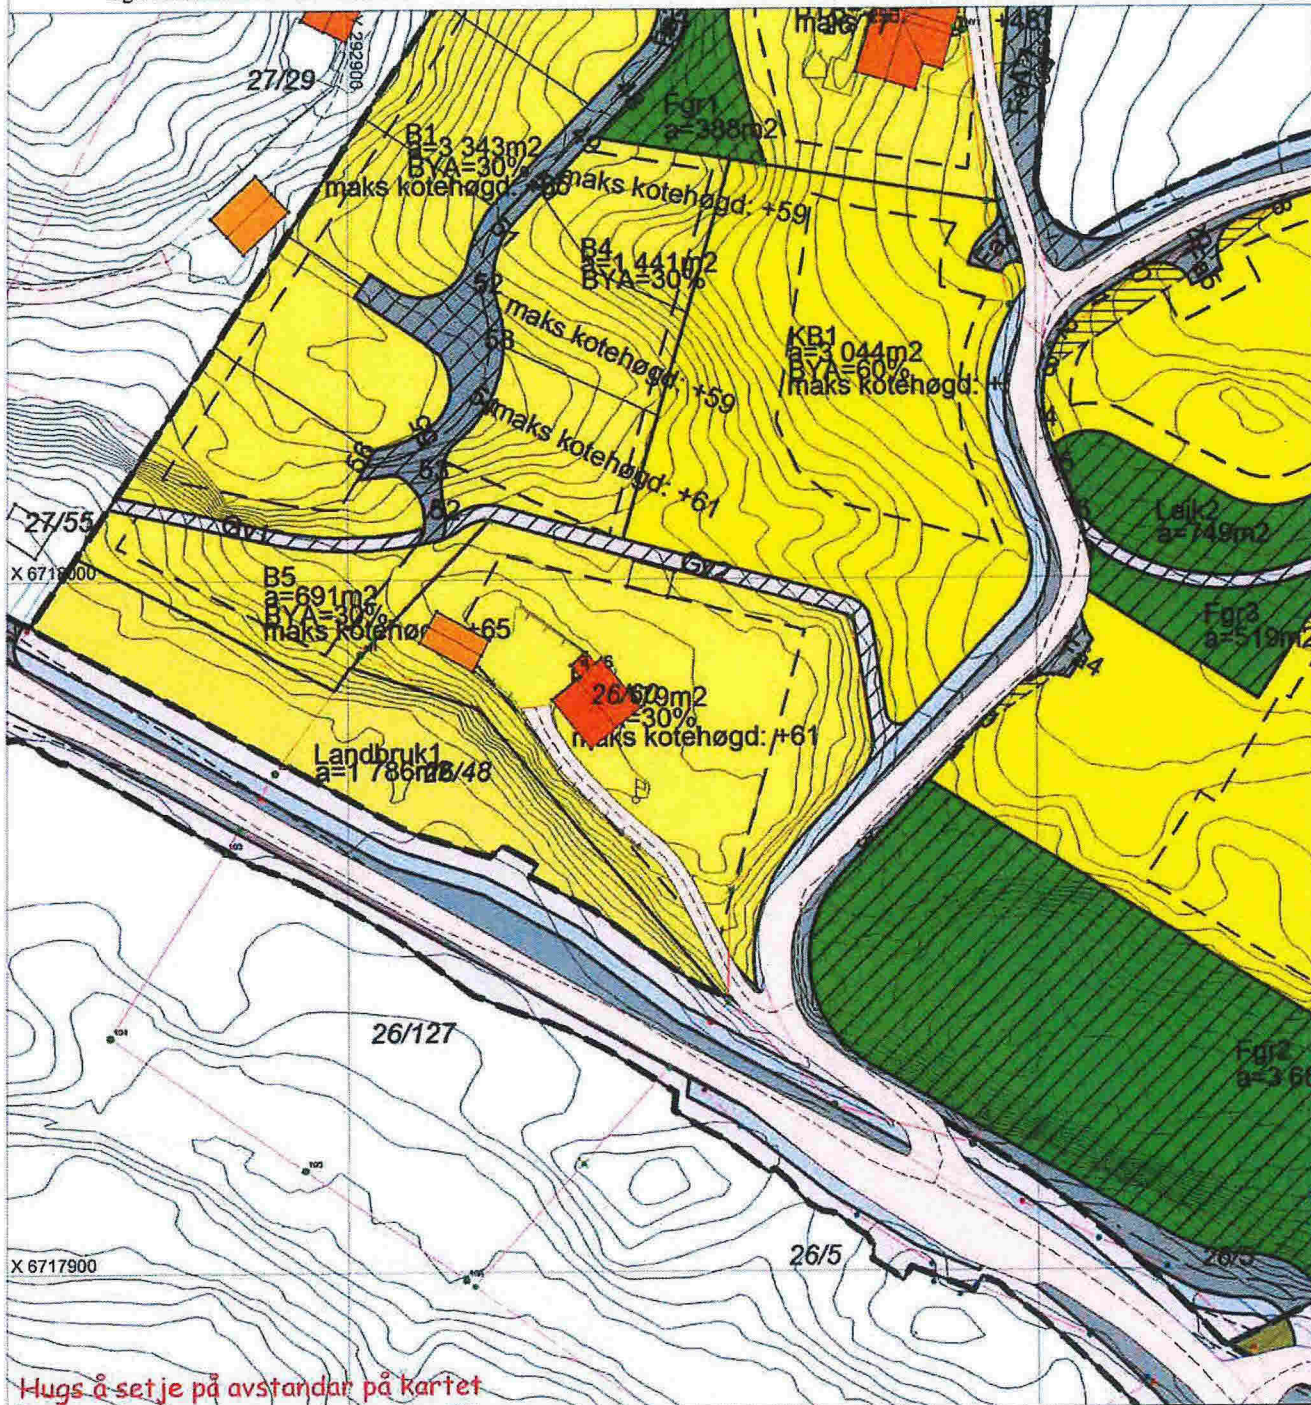

Hugs å setje på avstandar på kartet

**SITUASJONSPLAN**

Tiltak

Underskrift Situasjonsplan      Dato



### SITUASJONSKART

Gnr/Bnr: 26/60  
Adresse: Dragenset 4 og 6  
Eigar/søkar: Bolig for alle AS

Kvalitet : FKB-B

Gjeldande plan : Reguleringsplan  
Planformål : Småhusbebyggelse

Vår referanse: PAS

Sign. ....




MELAND  
KOMMUNE



Målestokk: 1:500  
Dato: 24.03.2015

- Gjerde
- Usikker eigedomsgrense
- Målt eigedomsgrense
- Bolighus
- Andre bygg

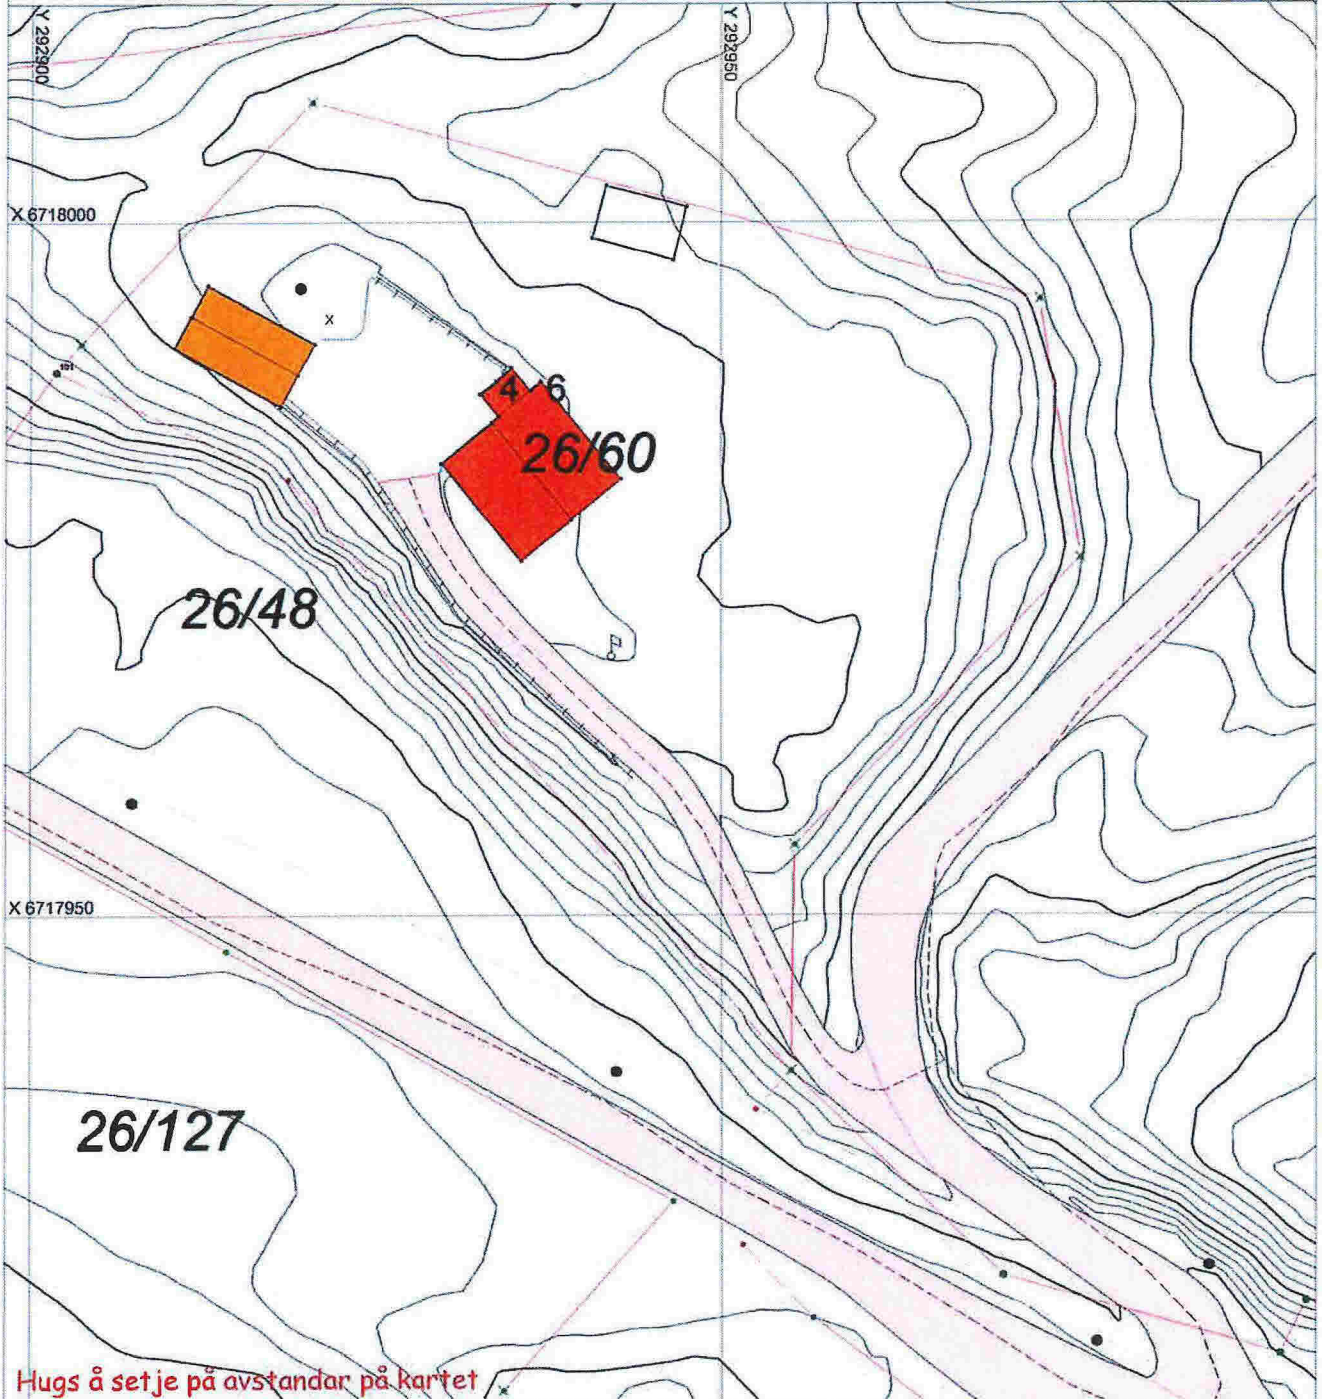

Hugs å setje på avstandar på kartet

### SITUASJONSPLAN

Tiltak

Underskrift Situasjonsplan      Dato

4

