

SITUASJONSKART

Gnr/Bnr: 36/125
 Adressc: Riplevikvegen
 Eigar/søkar: Jensen
 Kvalitet: FKB-B




Målestokk: 1:1000
 Dato: 15.08.2013

MELAND
 KOMMUNE



Gjeldande plan: Kommuneplan
 Planformål: LNF
 Vår referanse: Amg
 Sign.

- Gjerde
- Usikker eigedomsgrense
- Målt eigedomsgrense
- Bolighus
- Andre bygg

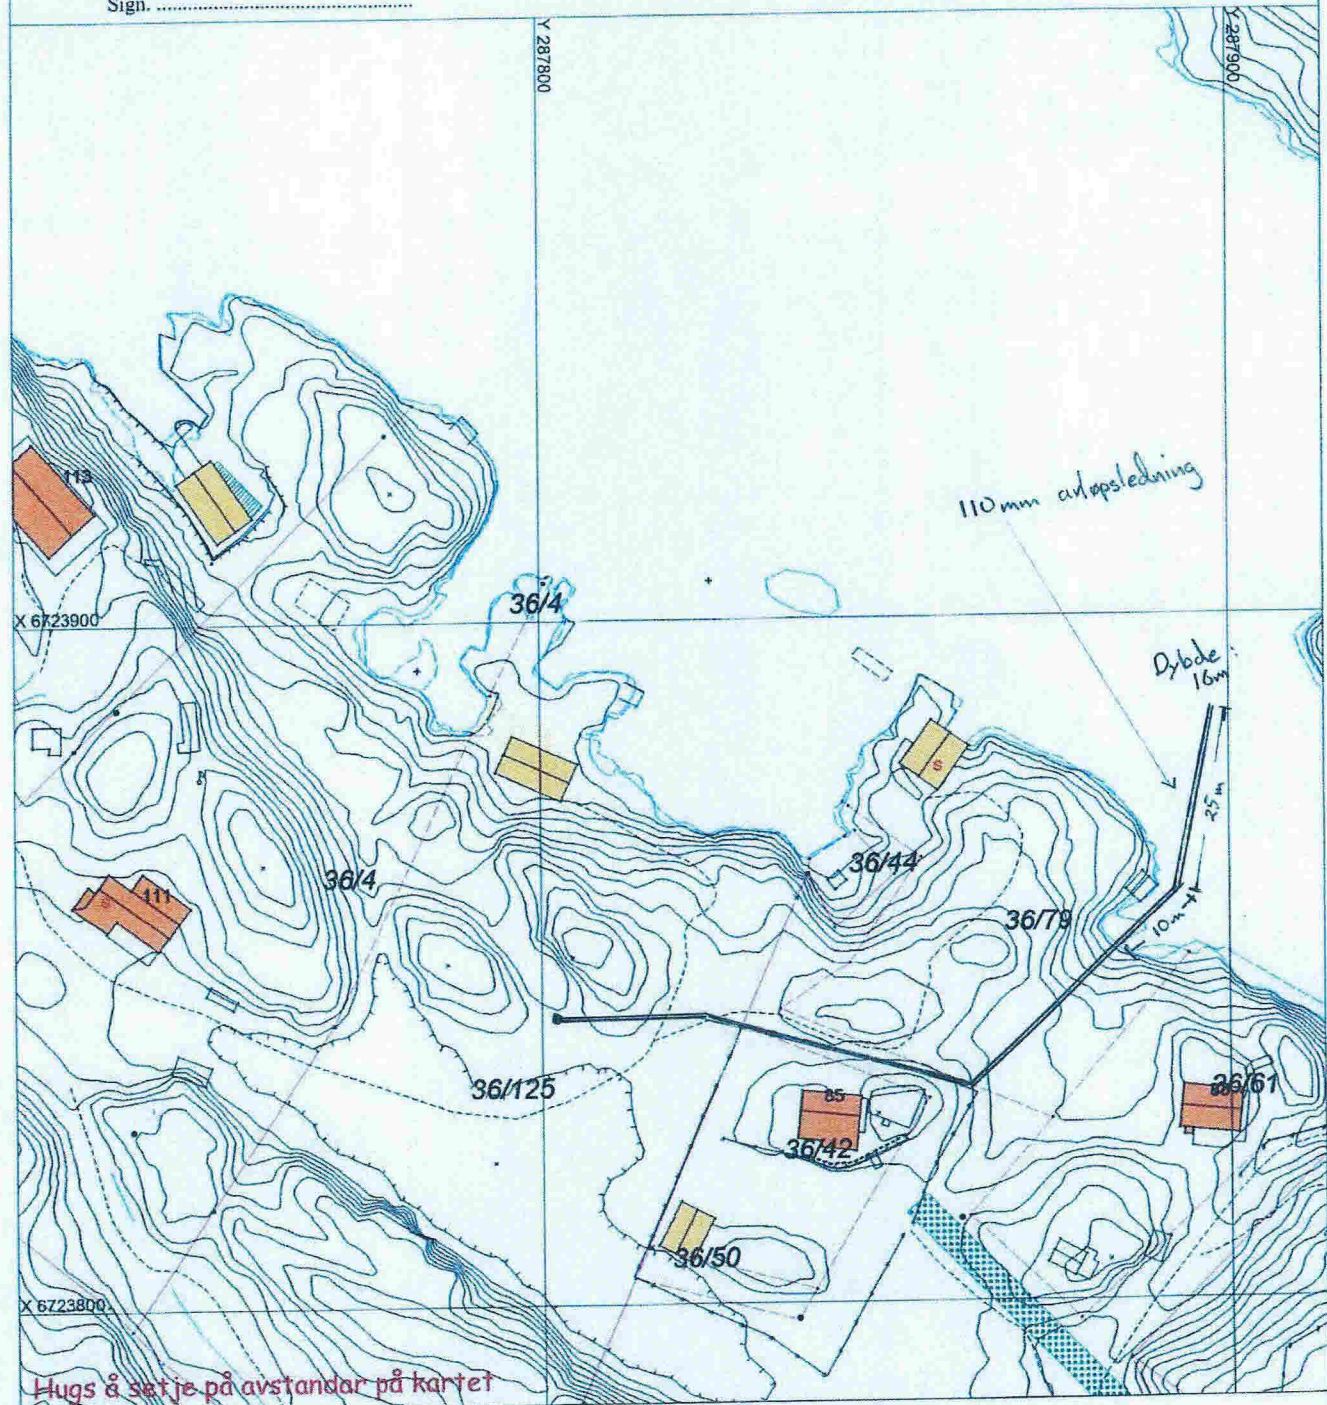


Hugs å setje på avstandar på kartet

SITUASJONSPLAN


Tiltak

Underskrift Situasjonsplan _____ Dato _____

D-2

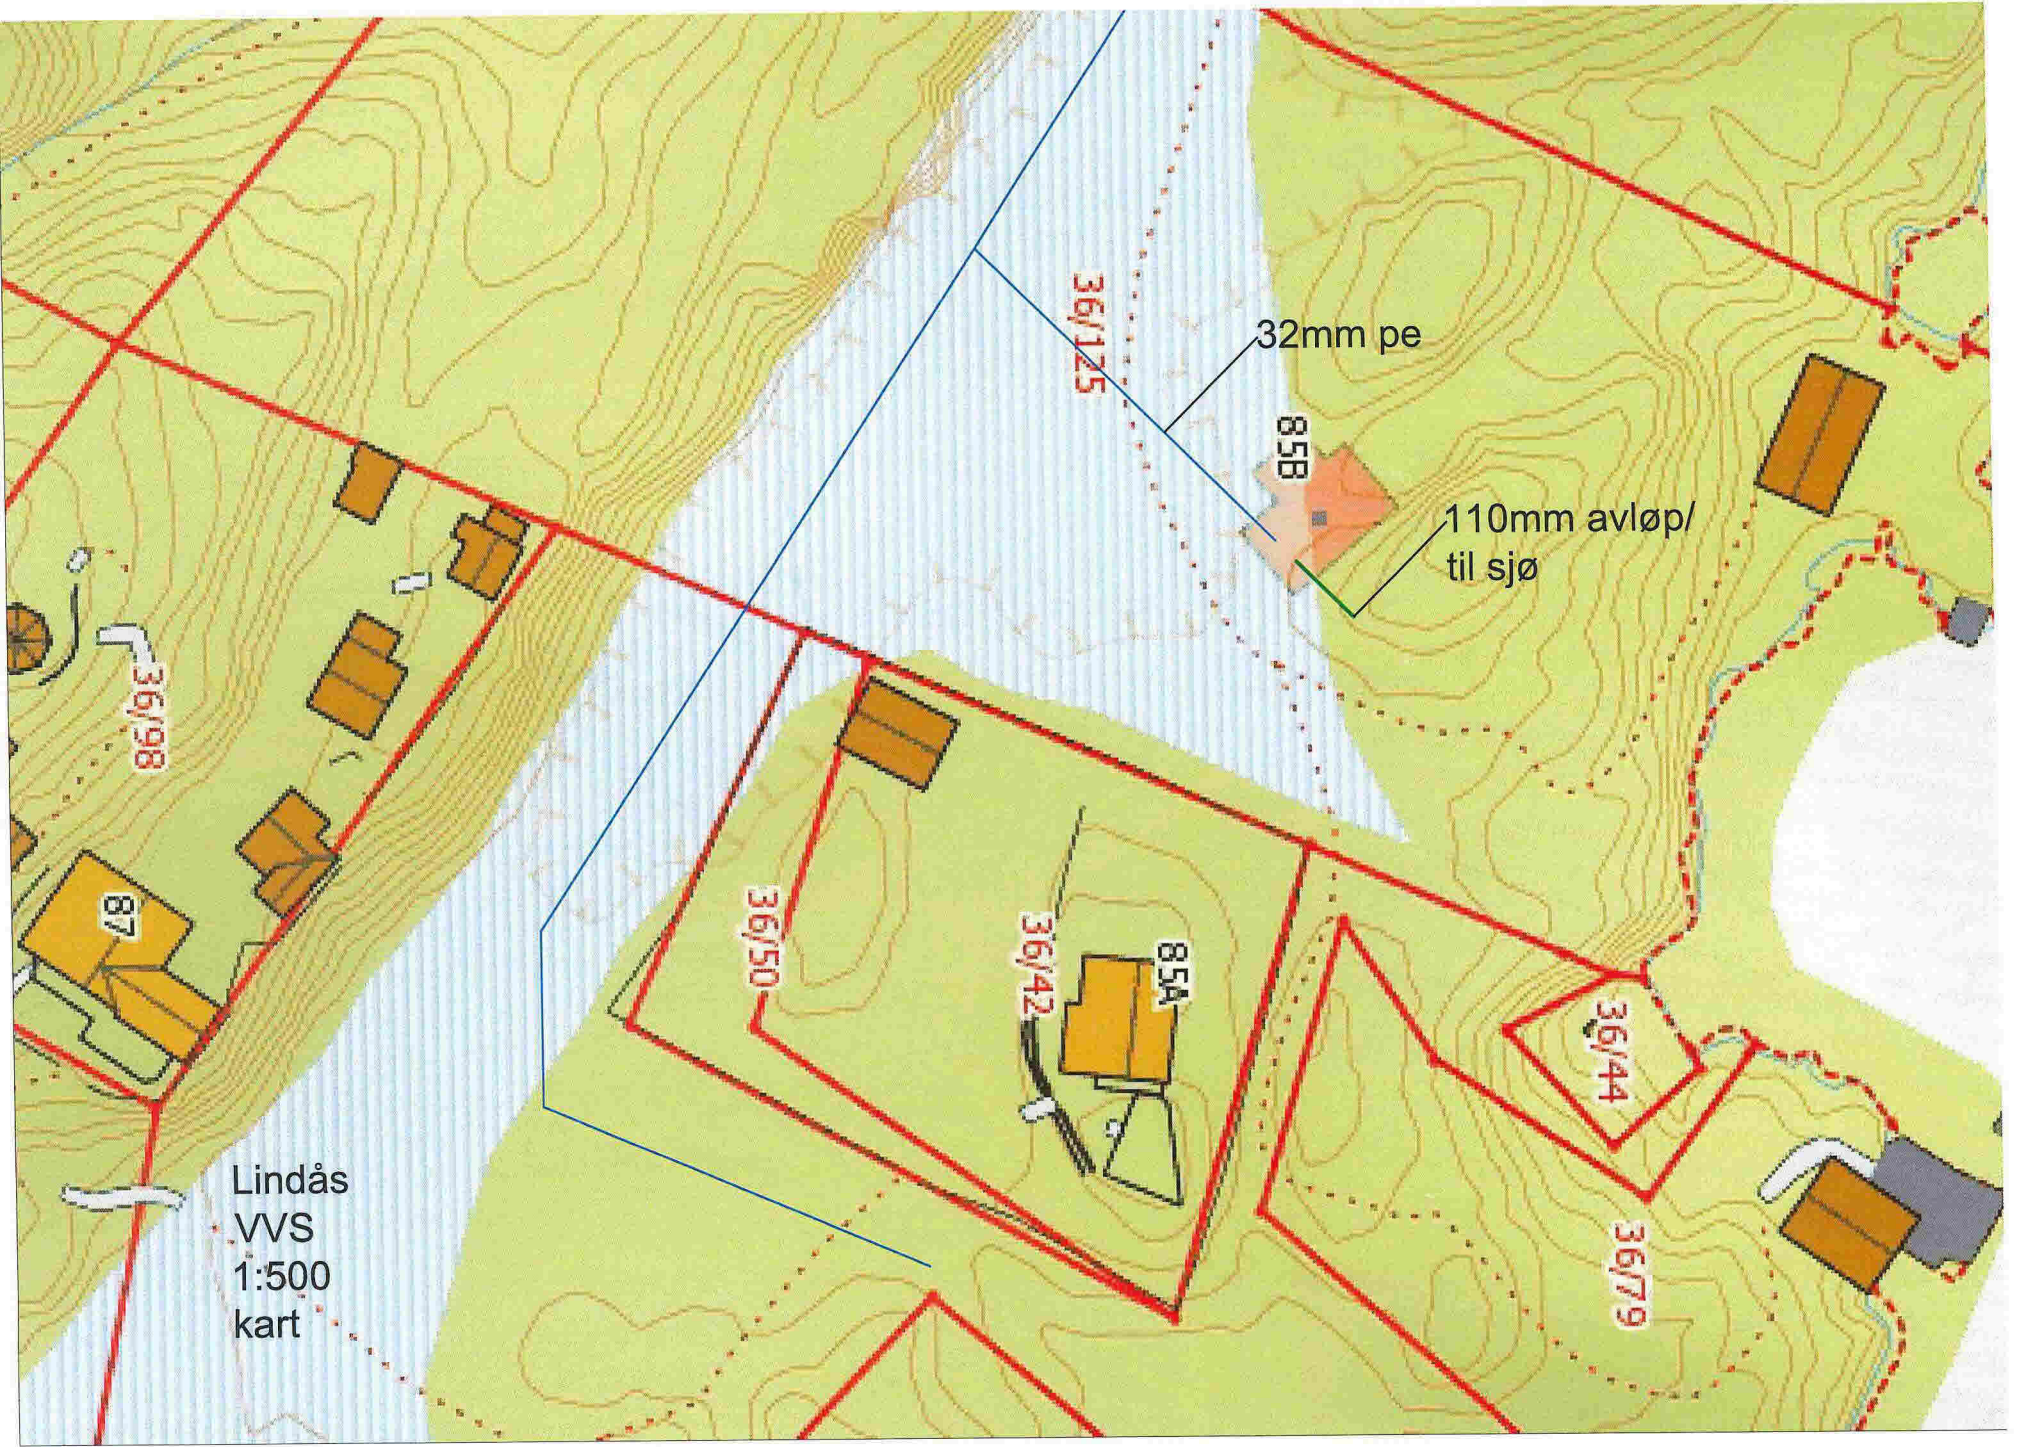

Lindås
VVS
1:500
kart

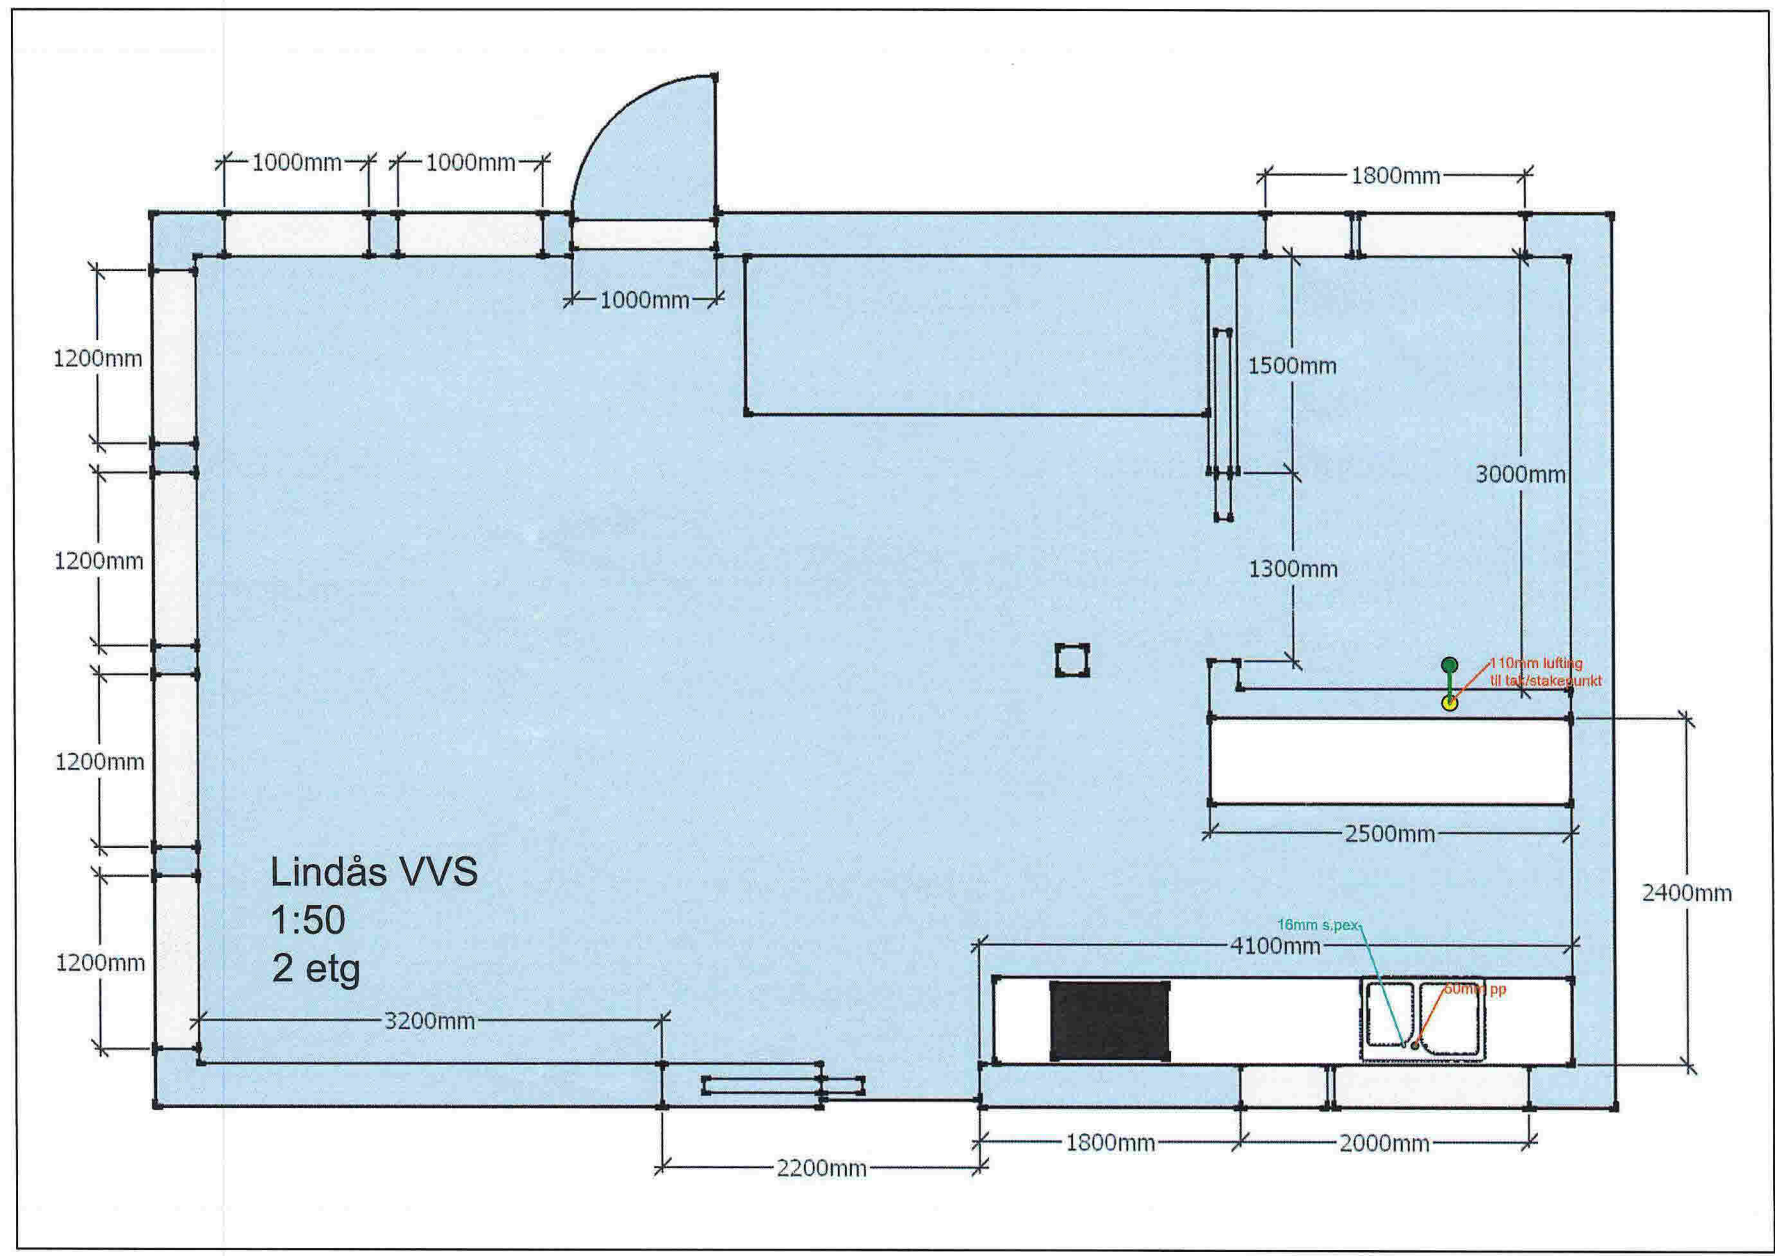


Lindås VVS
1:50
2 etg

110mm luffing
til tak/stakegjerikt

16mm s.pex

50mm pp

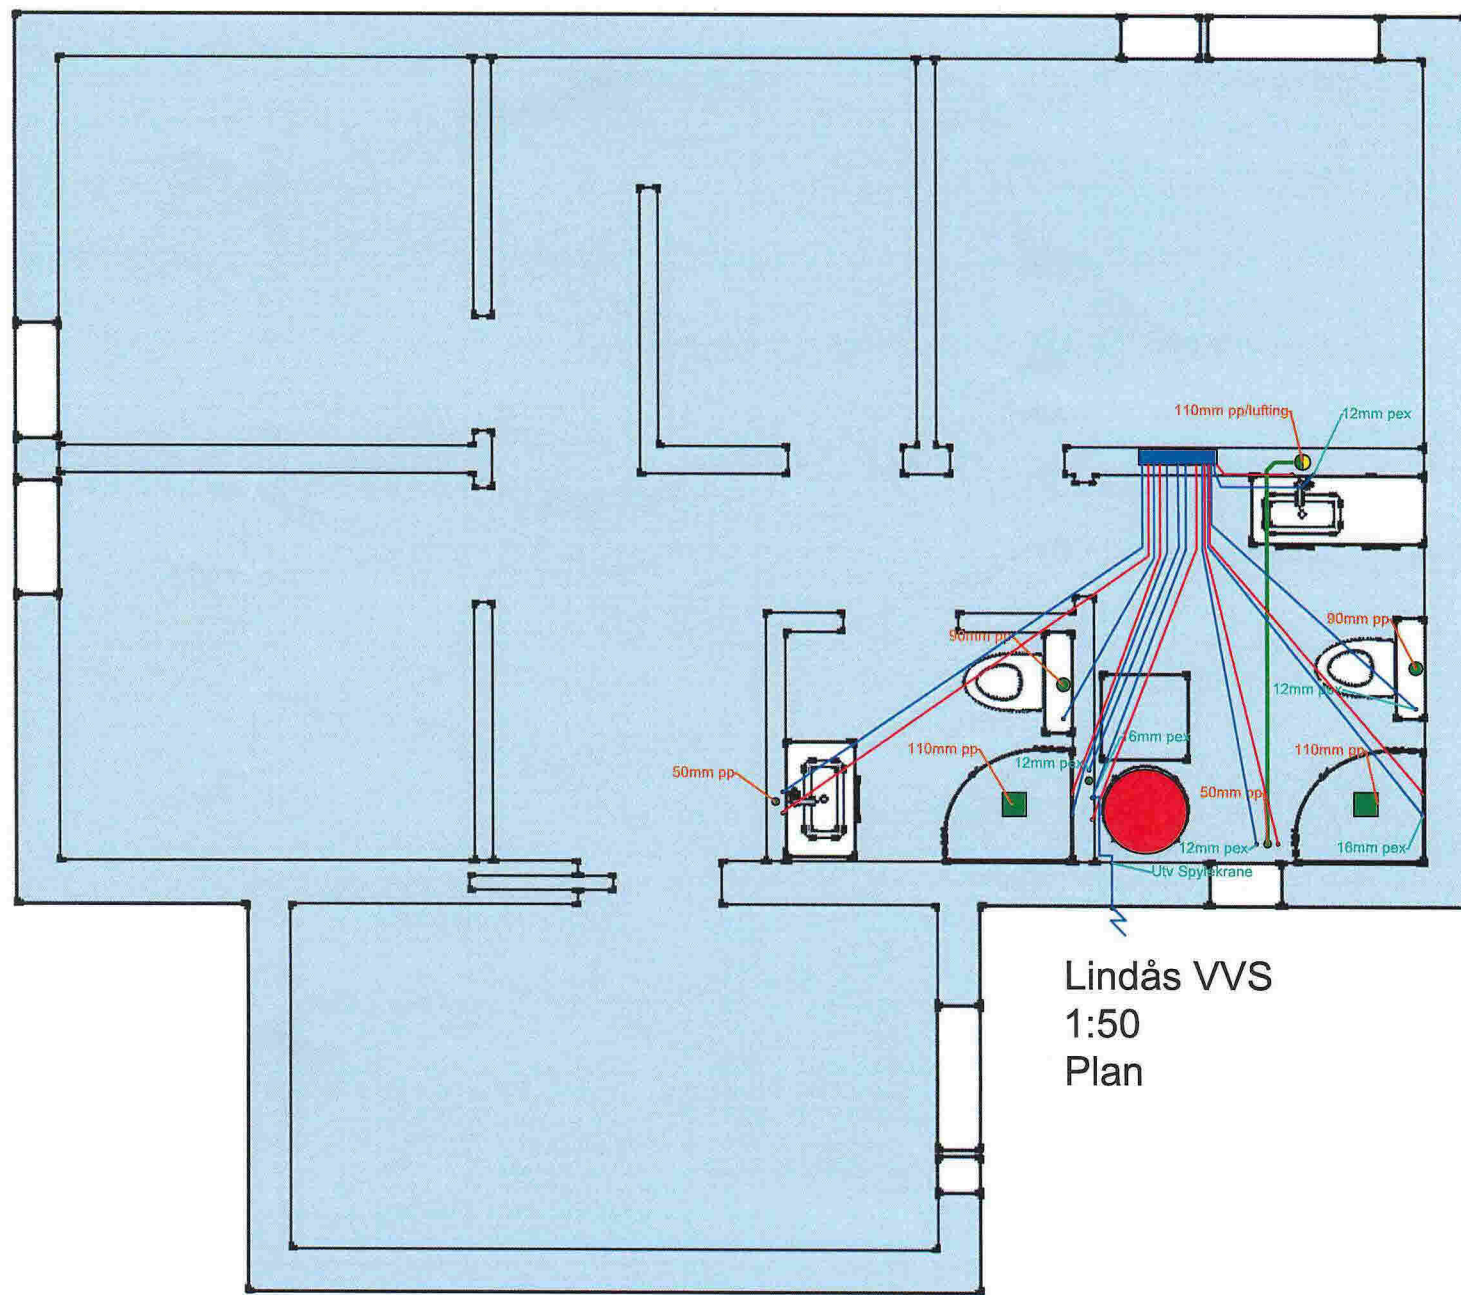

Lindås VVS
1:50
Plan