
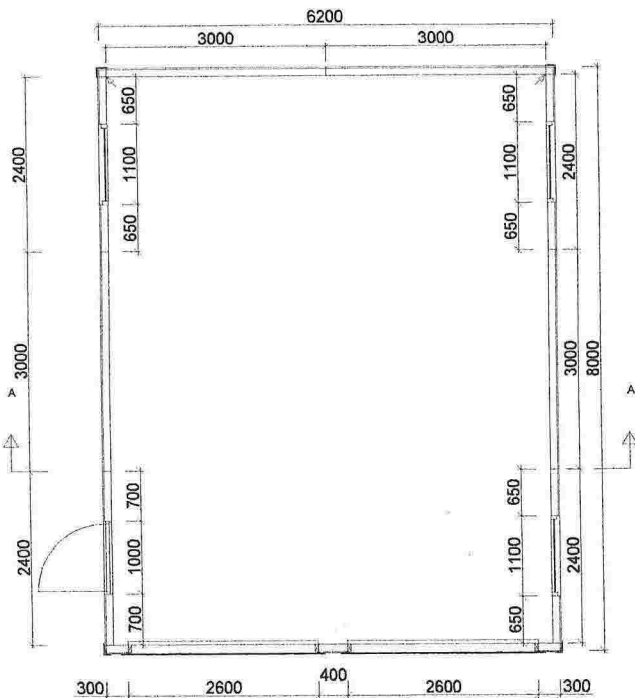
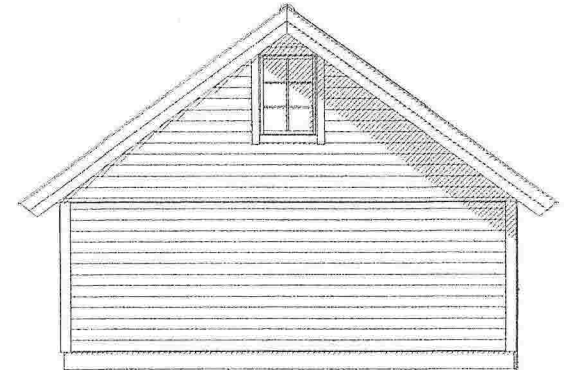
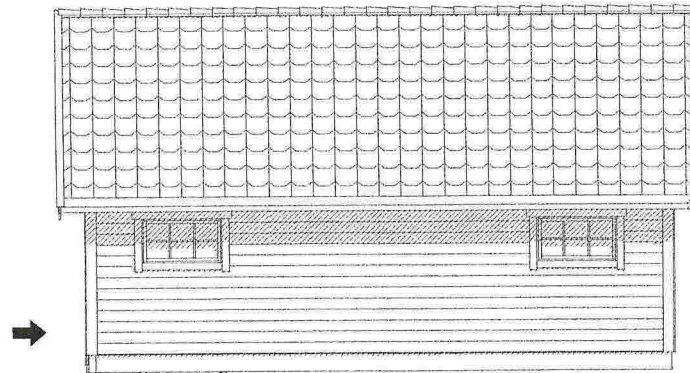
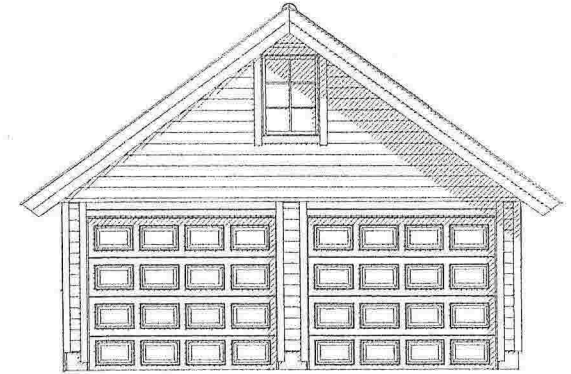



Snitt A-A

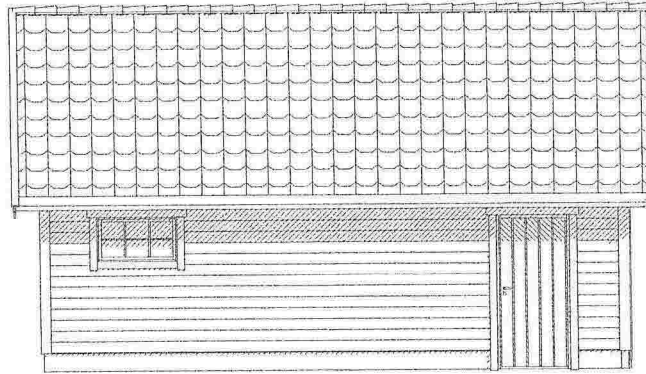

GUNN TONE SUSEIE /

		Tiltakshaver:		Knut Holba	
		Kundenr:	785021	Konstr/tegnet:	MEB
BYA= 49,6	BRA= 46,8	Ordrenr/tilbudsnr:	97491	Takvinkel:	36°
		Dato:	04.11.14		
Gnr:	Bnr:	Målestokk:	Modell:	Tegningsnr:	
21	59	1:100	Hushovd	ng-91512	
Tegningen er NorgesGarasjen AS's eiendom. Kan bare brukes til byggemelding ved kjøp av garasje fra NorgesGarasjen AS og må ikke overdras til andre. Eventuelle erstatningssøksmål kan ellers fremføres.				Tlf :37 25 70 80 E-post: precul@garasjer.no	

# BILAG E3

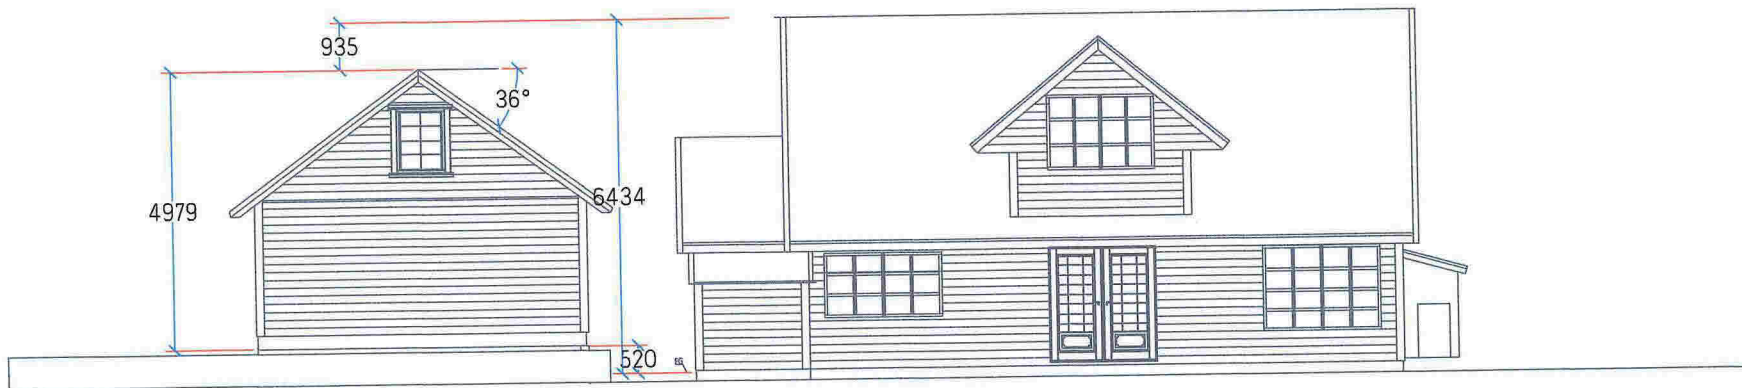


Byggherre	Tone – Knut
Adresse	Dalemarka 132A, Gnr 21, Bnr 59
Prosjekt	Garasje
Dato	26.11.2014
Tegnet av:	SAD
Fasader	

Målestokk 1:150

# BILAG E1

NORD  
↑

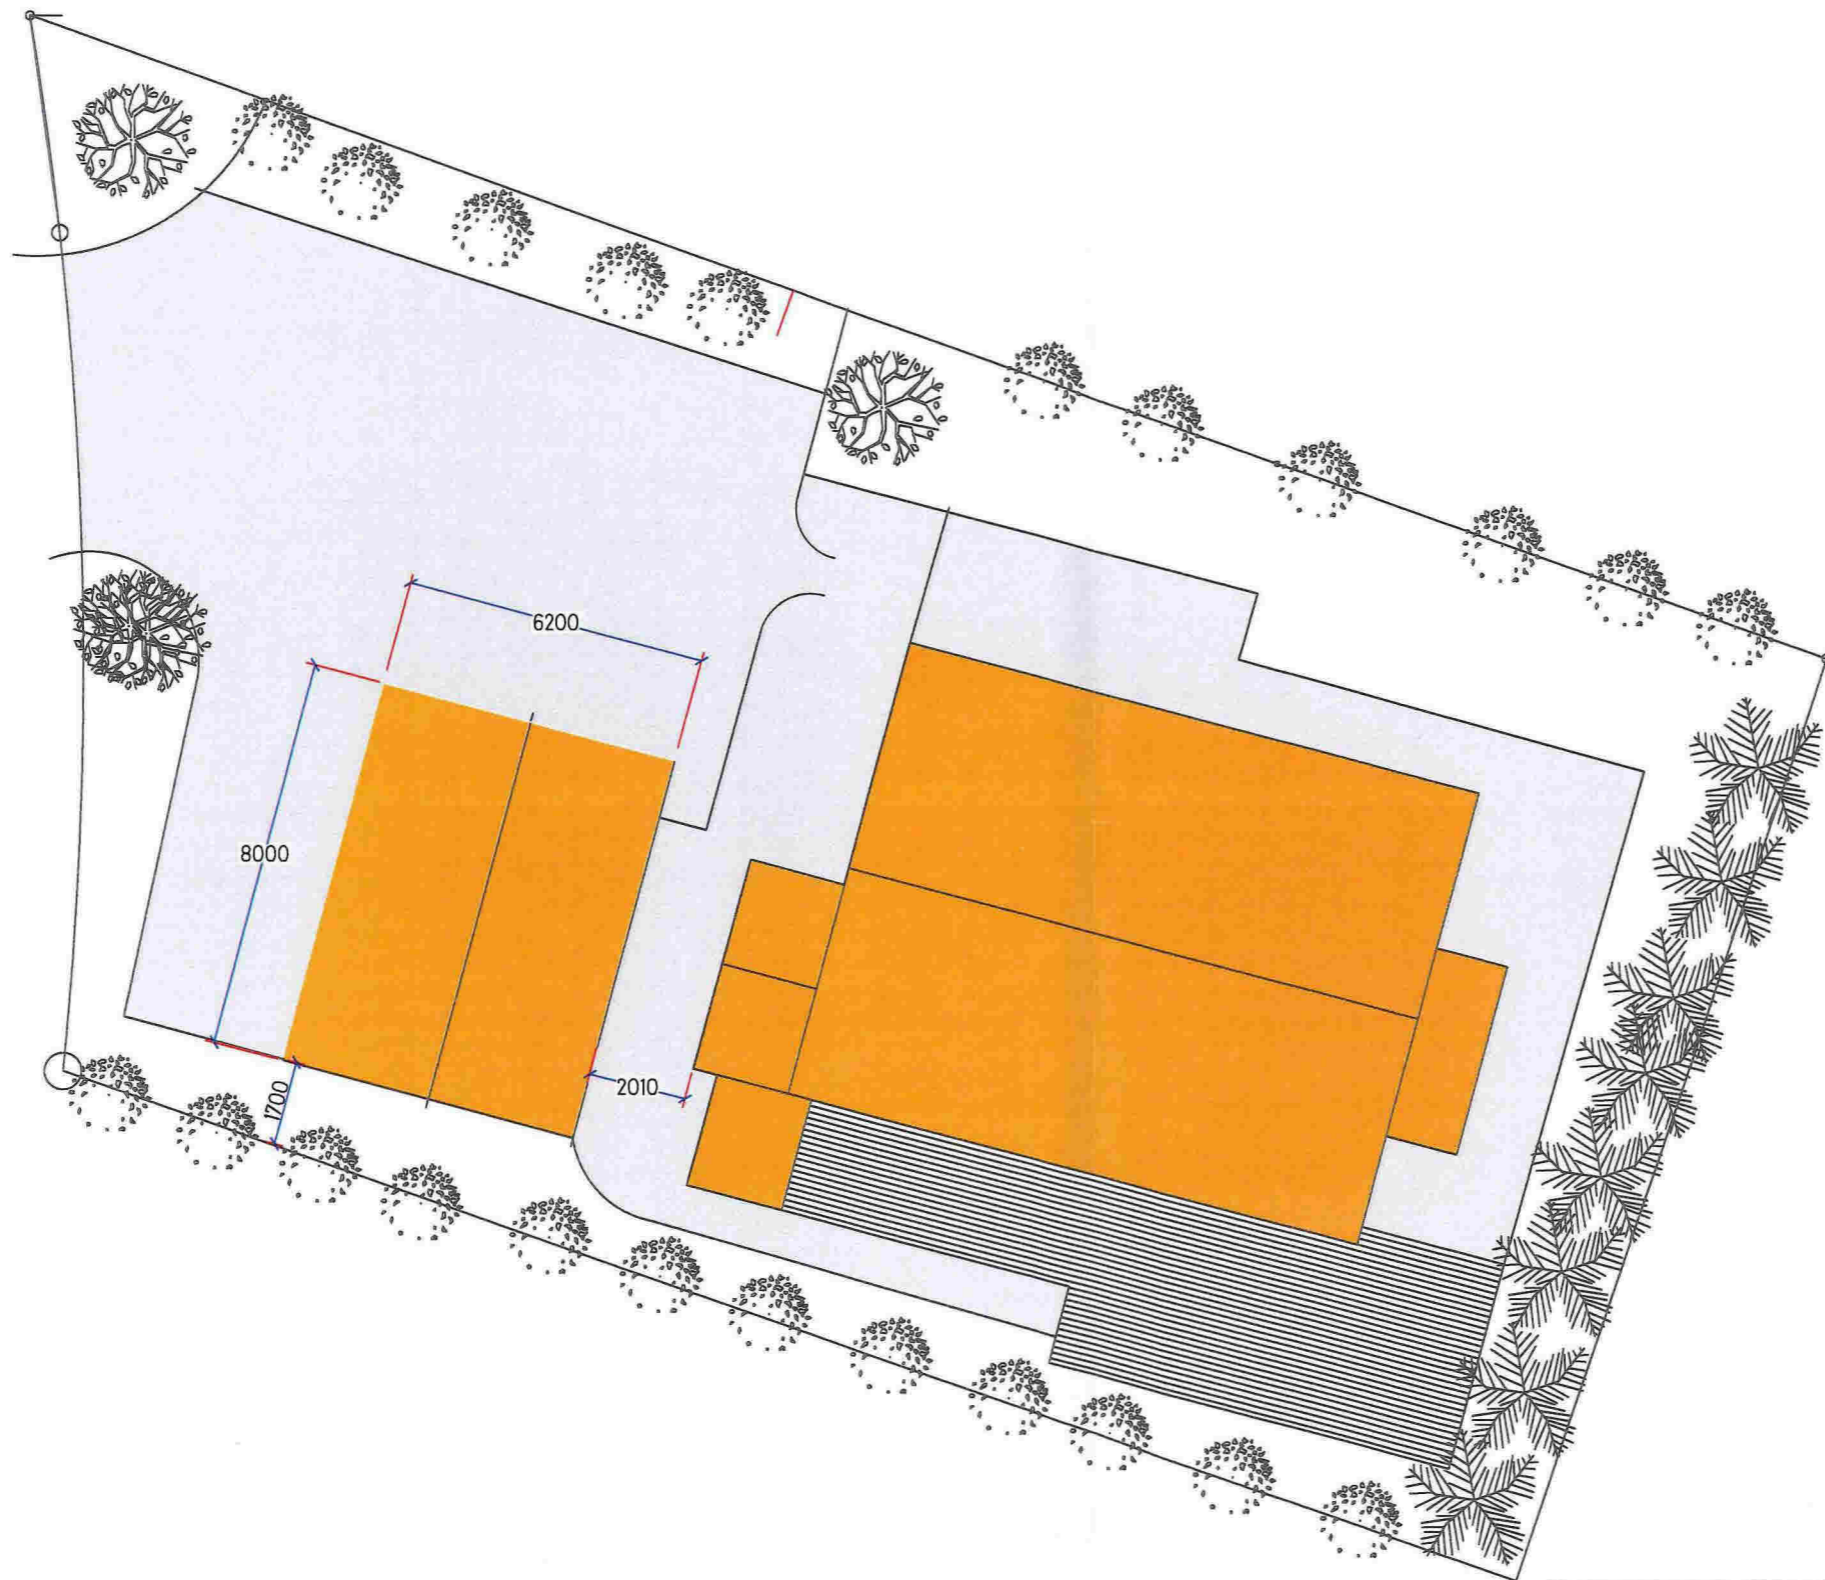

Byggherre	Tone Skjeie – Knut Holba	Målestokk 1:150 A3
Adresse	Dalemarken 132A, GAR 21, BNR 59	
Prosjekt	Garasje	
Dato	26.10.2014	
Tegnet av:	SAD	
Plasering på tomt:		

BILAS E1