

Nr 4.

17-July-2015

MELAND  
KOMMUNE



### SITUASJONSKART

Gnr/Bnr: 9/10  
Adresse:  
Eigar/søkar: Einar Buarøy  
Kvalitet: FKB-B




Målestokk: 1:1000  
Dato: 24.03.2015

Gjeldande plan: Kommuneplan  
Planformål: LNF  
Vår referanse: PAS

Sign. ....

- Gjerde
- Usikker eigedomsgrense
- Målt eigedomsgrense
- Bolighus
- Andre bygg

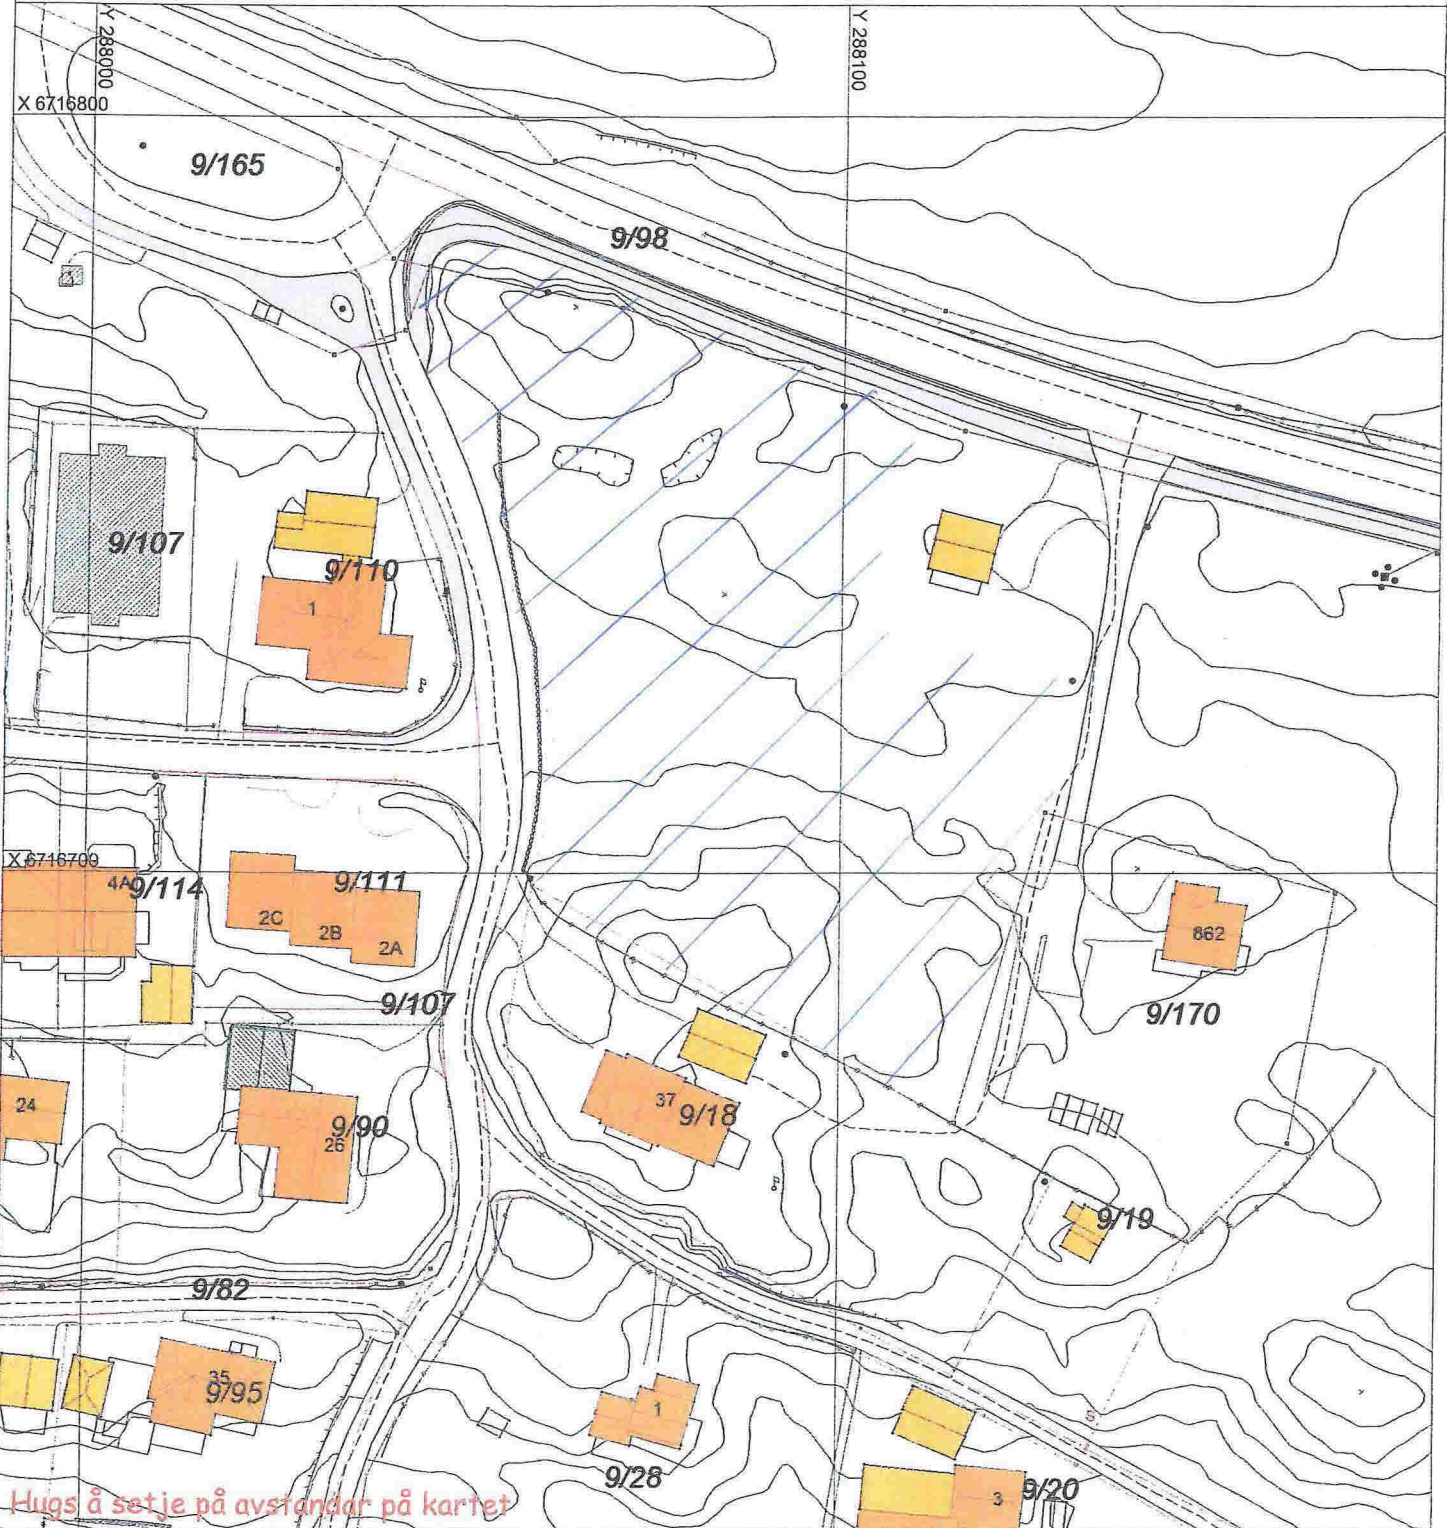


### SITUASJONSPLAN

Tiltak

Underskrift Situasjonsplan \_\_\_\_\_ Dato \_\_\_\_\_

Nr 5

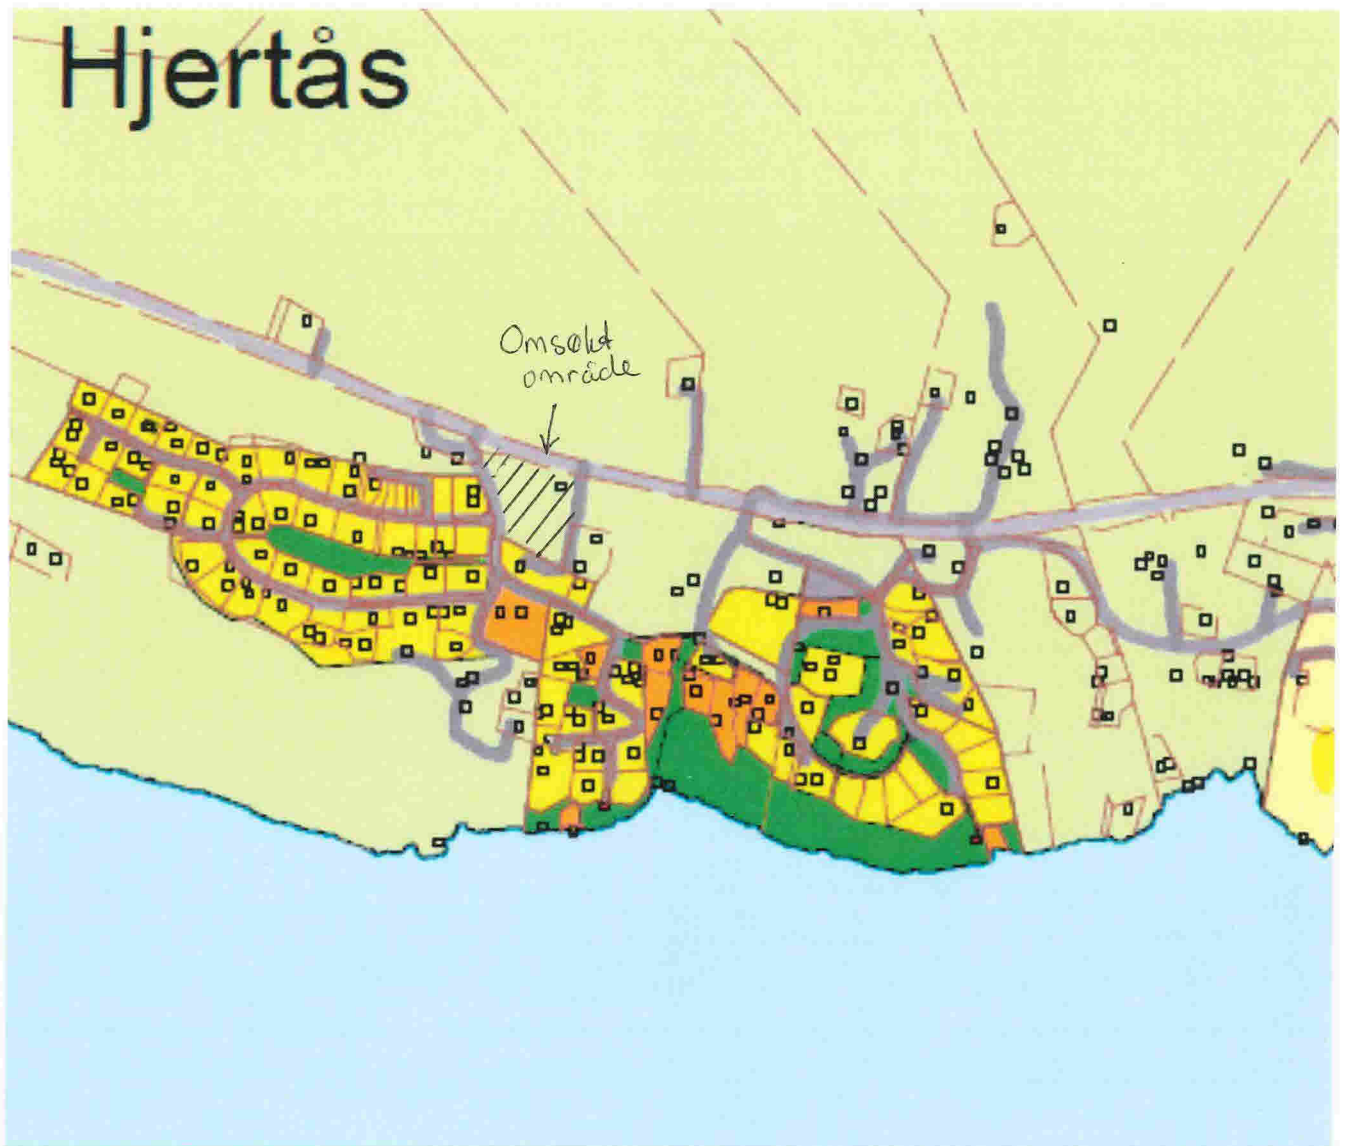

Utsnitt fra Kommuneplan-kart 2005 – 2017

////// = omsøkt området