



Statens vegvesen

Meland kommune
Postboks 79
5918 FREKHAUG

Att: Plan, utbygging og kommunalteknikk

Behandlende enhet:
Region vest

Saksbehandler/innvalgsnr:
Håkon Matre - <tomt>

Vår referanse:
2015/087275-012

Deres referanse:

Vår dato:
22.07.2015

Vedlikehold Nordhordlandsbrua - melding om etablering av anleggsrigg

Vi har inngått kontrakt med BMO-entreprenør om vedlikeholdsarbeid på Nordhordlandsbrua. Arbeidet er planlagt ferdig juli 2107. Arbeidene som skal utføres er i hovedsak overflatebehandling av stål.

I forbindelse med arbeidene vil vi etablere en enkel kontorrigg for byggherrepersonell der hvilebu for personellet som hadde bompengerekrav var plassert, se vedlagte kartutsnitt

Etablering av anleggsrigg vil starte medio august.

Vi sender også kopi av dette brev til berørt nabo.

Vegseksjon Bergensområdet
Med hilsen

Håkon Matre


Vedlegg 1: Kartutsnitt med plassering av anleggsrigg

Postadresse
Statens vegvesen
Region vest
Askedalen 4
6863 Leikanger

Telefon: 91109391
Telefaks: 57 65 59 86
firmapost-vest@vegvesen.no
Org.nr: 971032081

Kontoradresse
Nestangen
6856 SOGNDAL

Fakturaadresse
Statens vegvesen
Landsdekkende regnskap
9815 Vadsø
Telefon:
Telefaks:

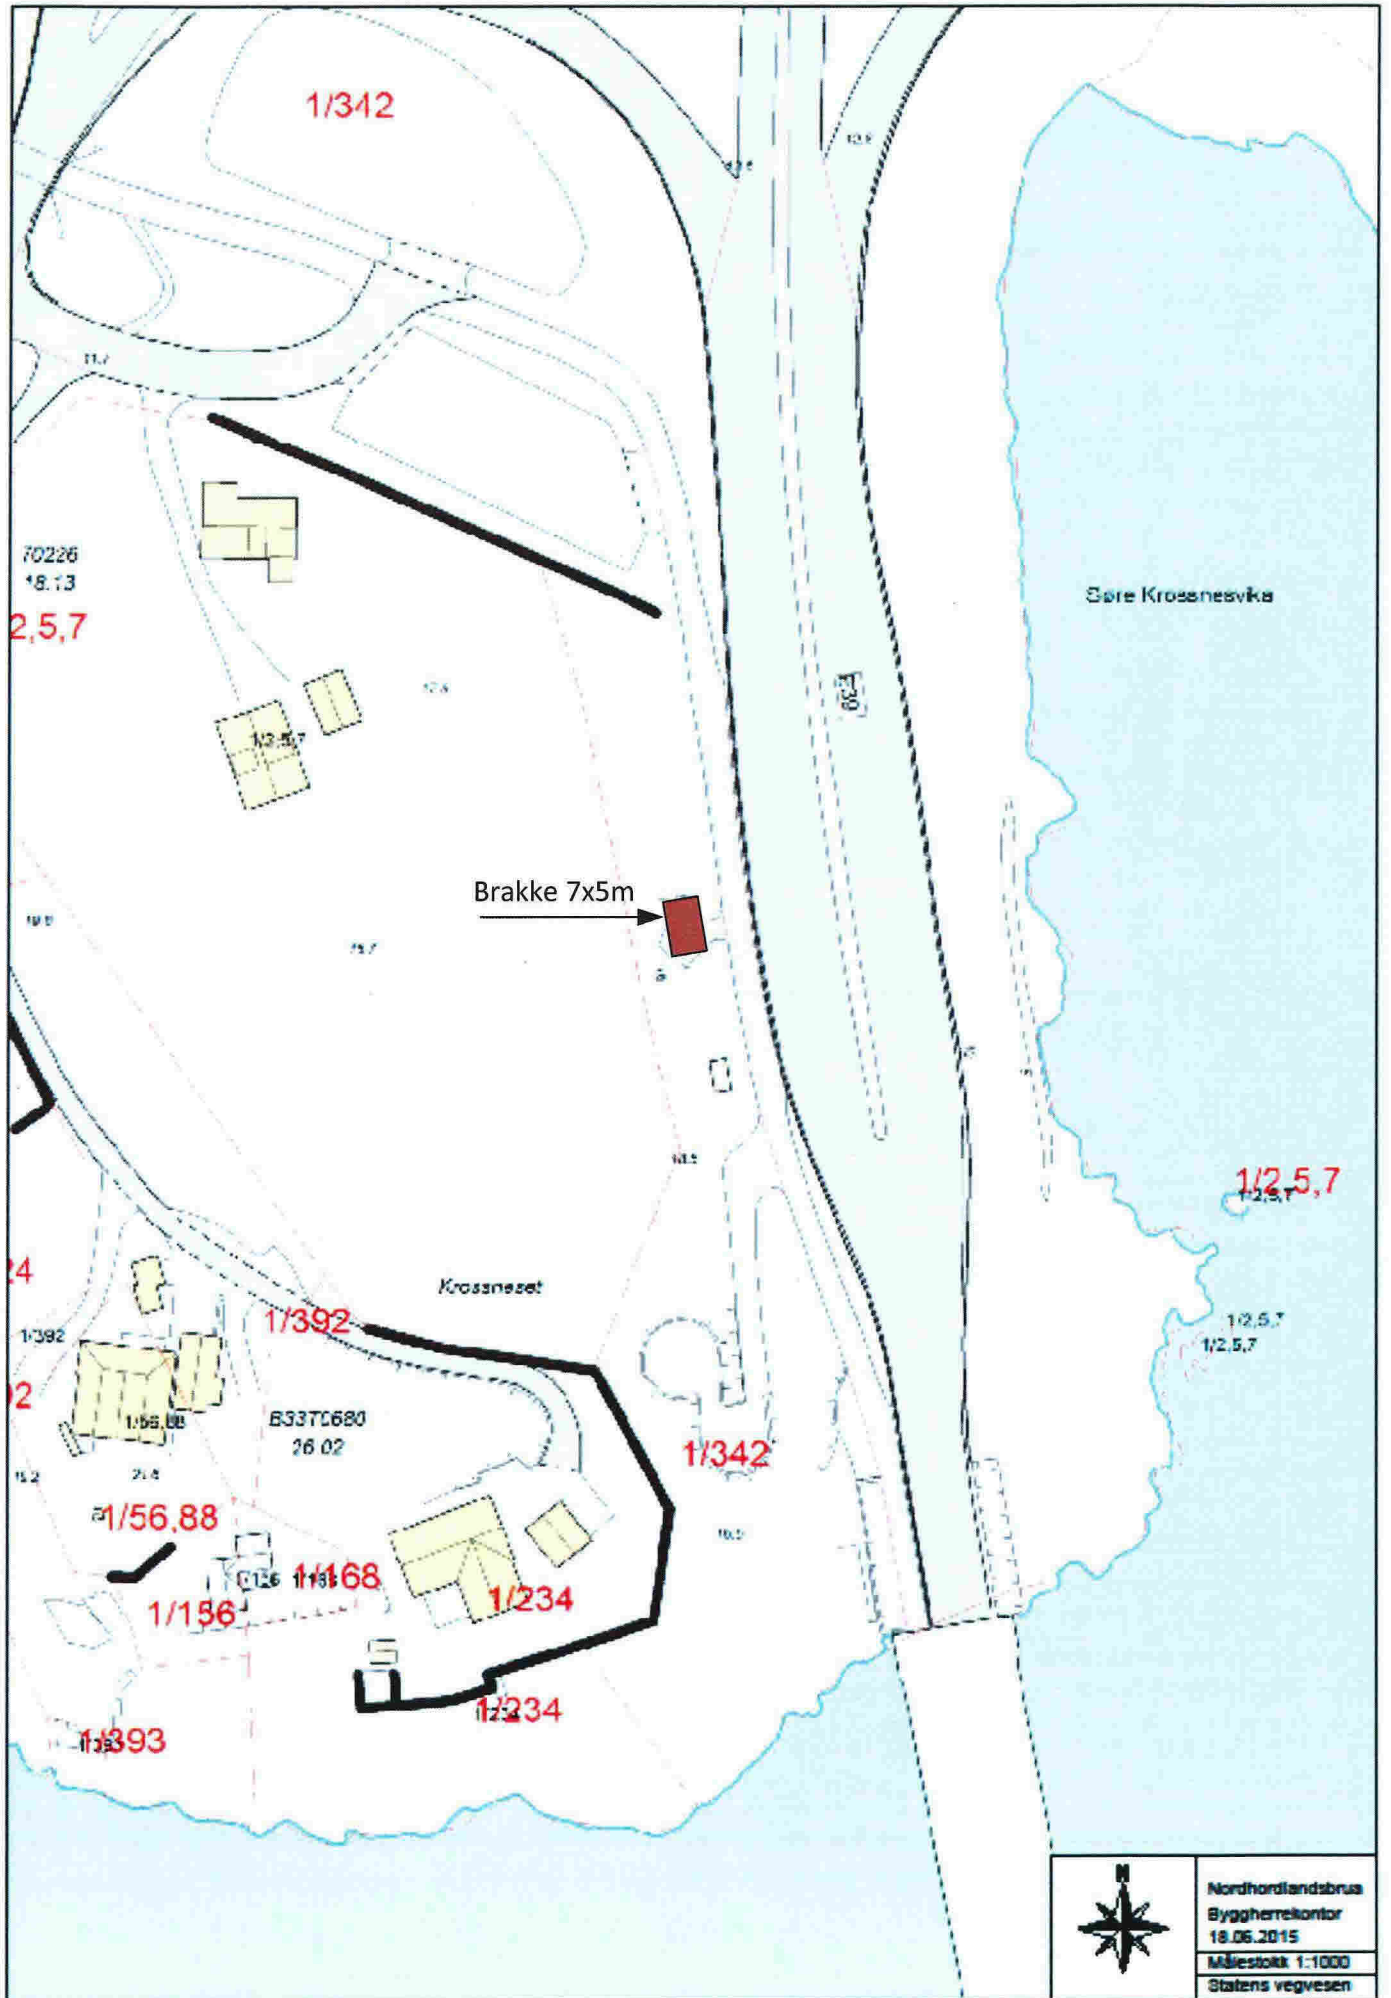

Nordhordlandsbrus
 Byggherrekontor
 18.06.2015
 Målestokk 1:1000
 Statens vegvesen