



Adressekart for Melandsvegen 214, 216 Dato 24.07.2015

Målestokk 1:1000

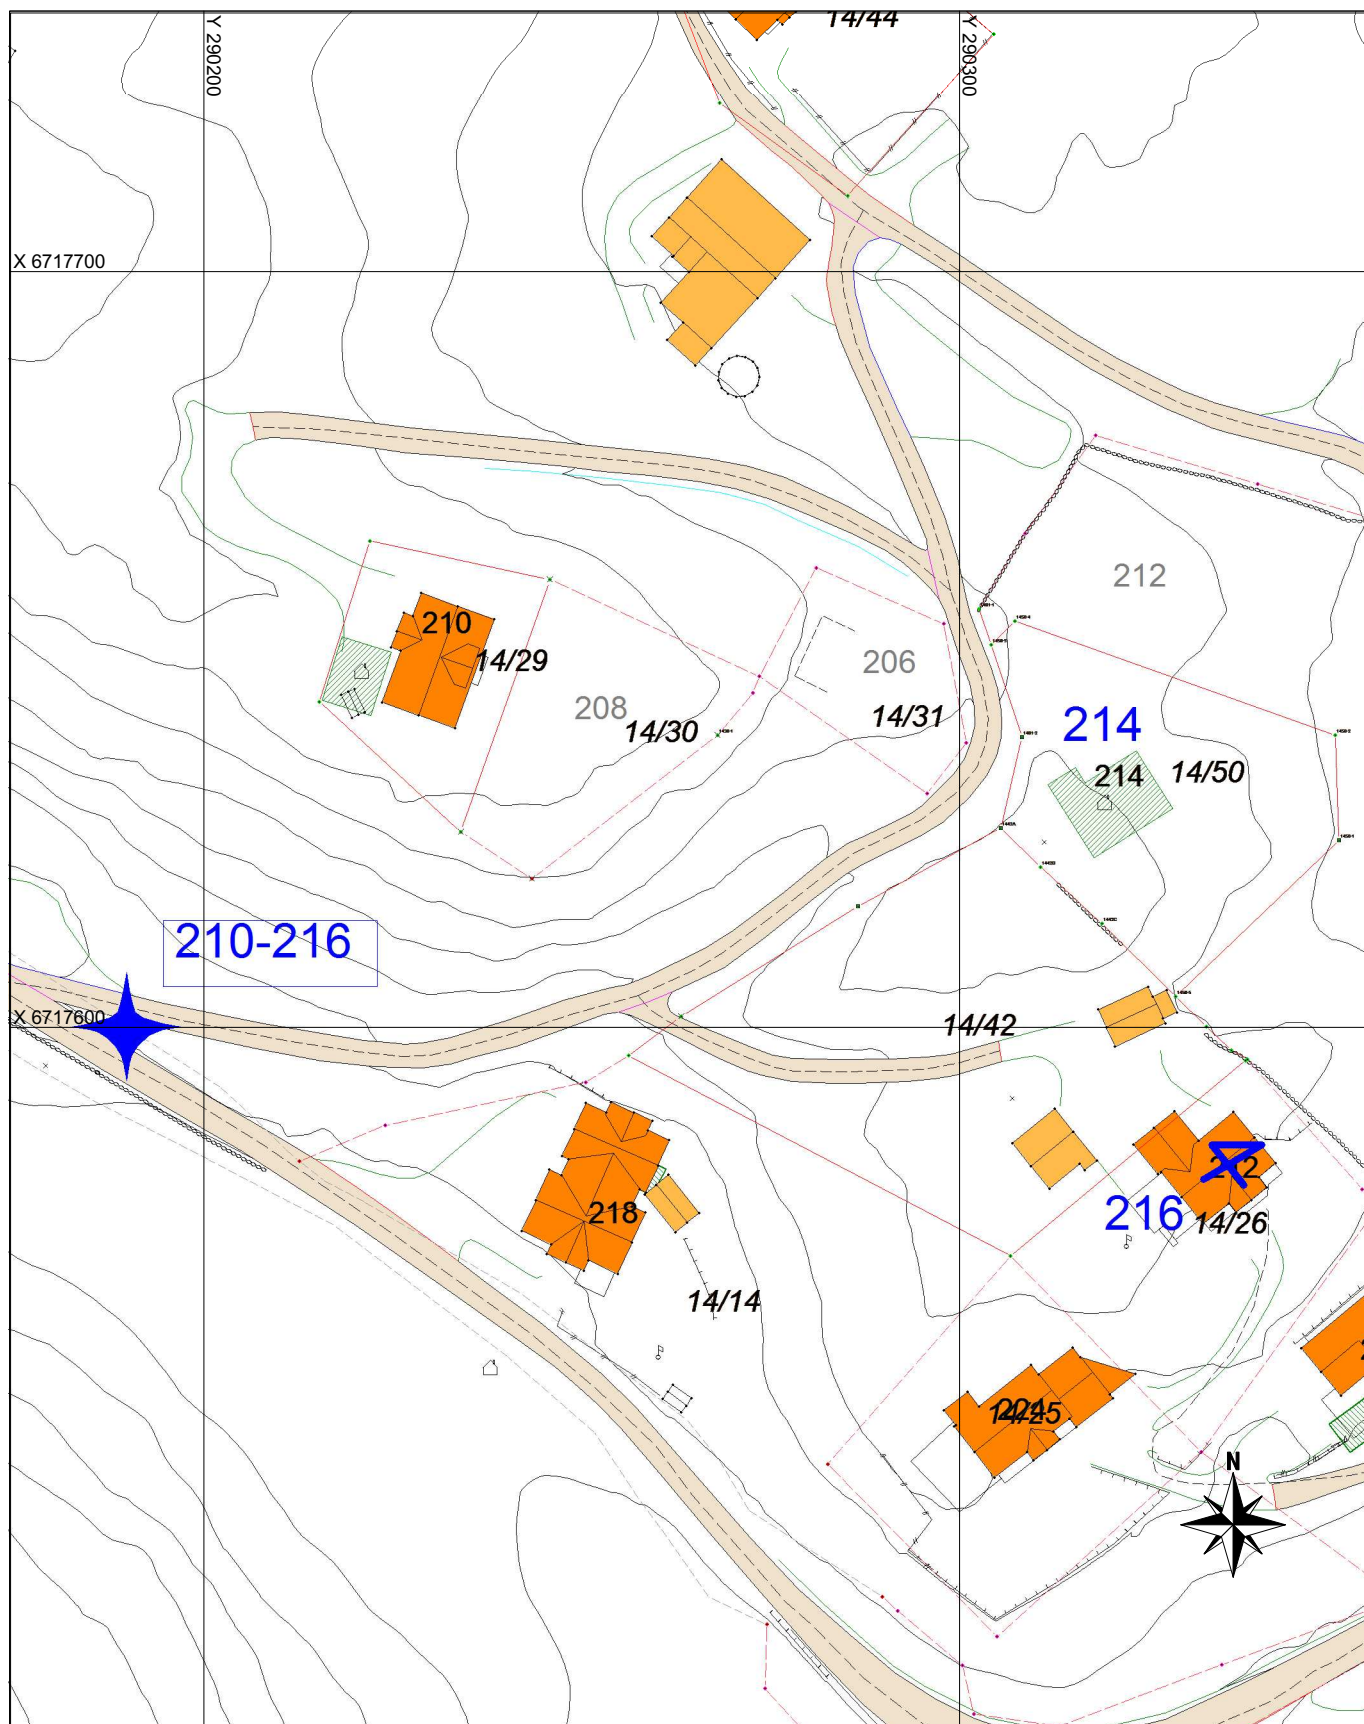

Matrikkel Tiltak (Avgjørelser i enkeltsaker)

 Godkj. Nybygg

Abc