

SITUASJONSKART

Gnr/Bnr: 10/ 179
 Adresse: Hjertåsvegen 61
 Eigar/sokar: Losnedahl / Sæterstol

Kvalitet: Fkb-B

Gjeldande plan : Reguleringsplan
 Planformål : Bustad

Vår referanse: Amg

Sign.




MELAND
KOMMUNE



Målestokk: 1:1000
 Dato: 13.02.2014

- Gjerde
- Usikker eigedonsgrense
- Målt eigedonsgrense
- Bolighus
- Andre bygg

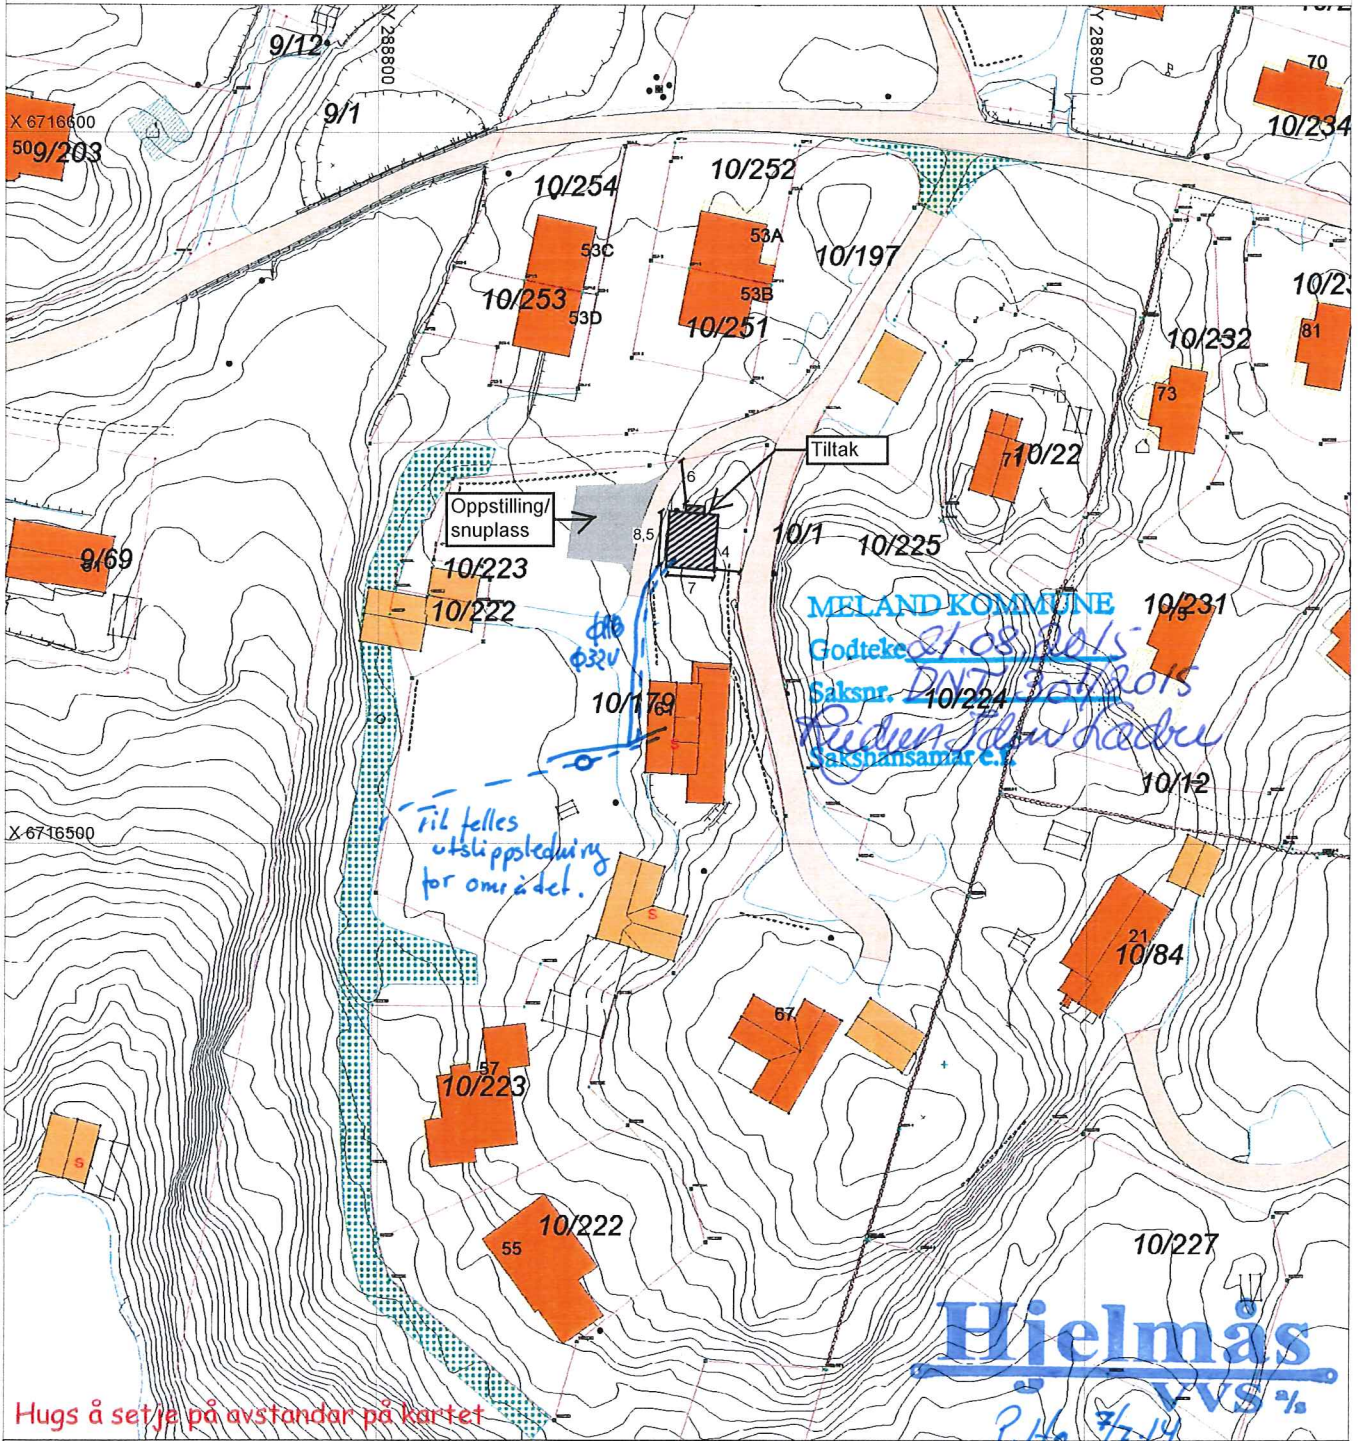

Hugs å setje på avstandar på kartet

SITUASJONSPLAN

Tiltak

KOTEHØYDE TOPP GULV 37.6 moh

Underskrift Situasjonsplan

Dato

P. Hg 7/14