


* Alle mål er overflate mål på tak i mm.

Vedlegg 1
Moldekleivmarka 32B
Gnr. 227 Brn. 21
Seknr. 01

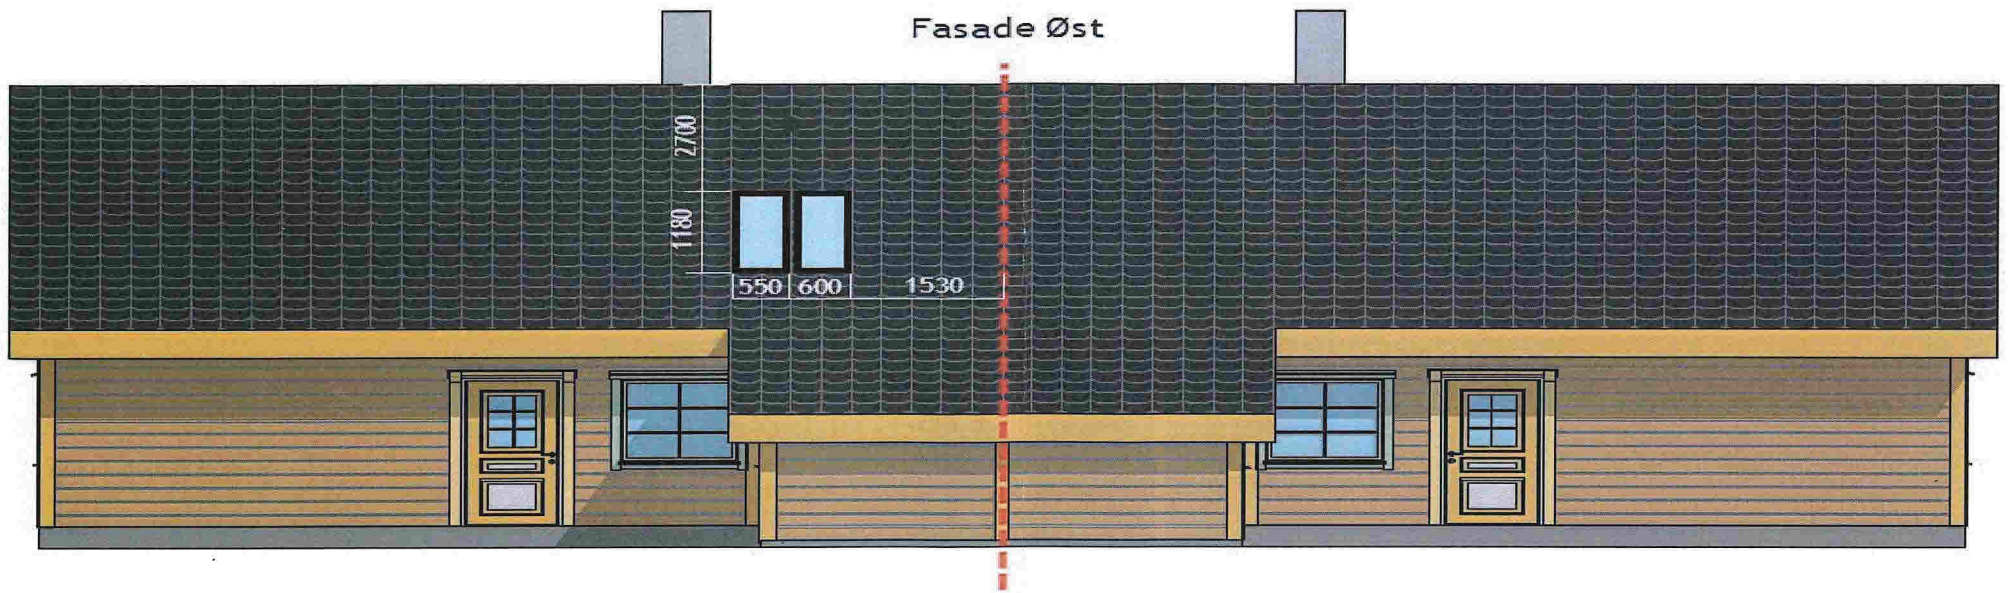

* Alle mål er overflate mål på tak i mm.

Vedlegg 2
 Moldekleivmarka 32B
 Gnr. 227 Bm. 21
 Seknr. 01