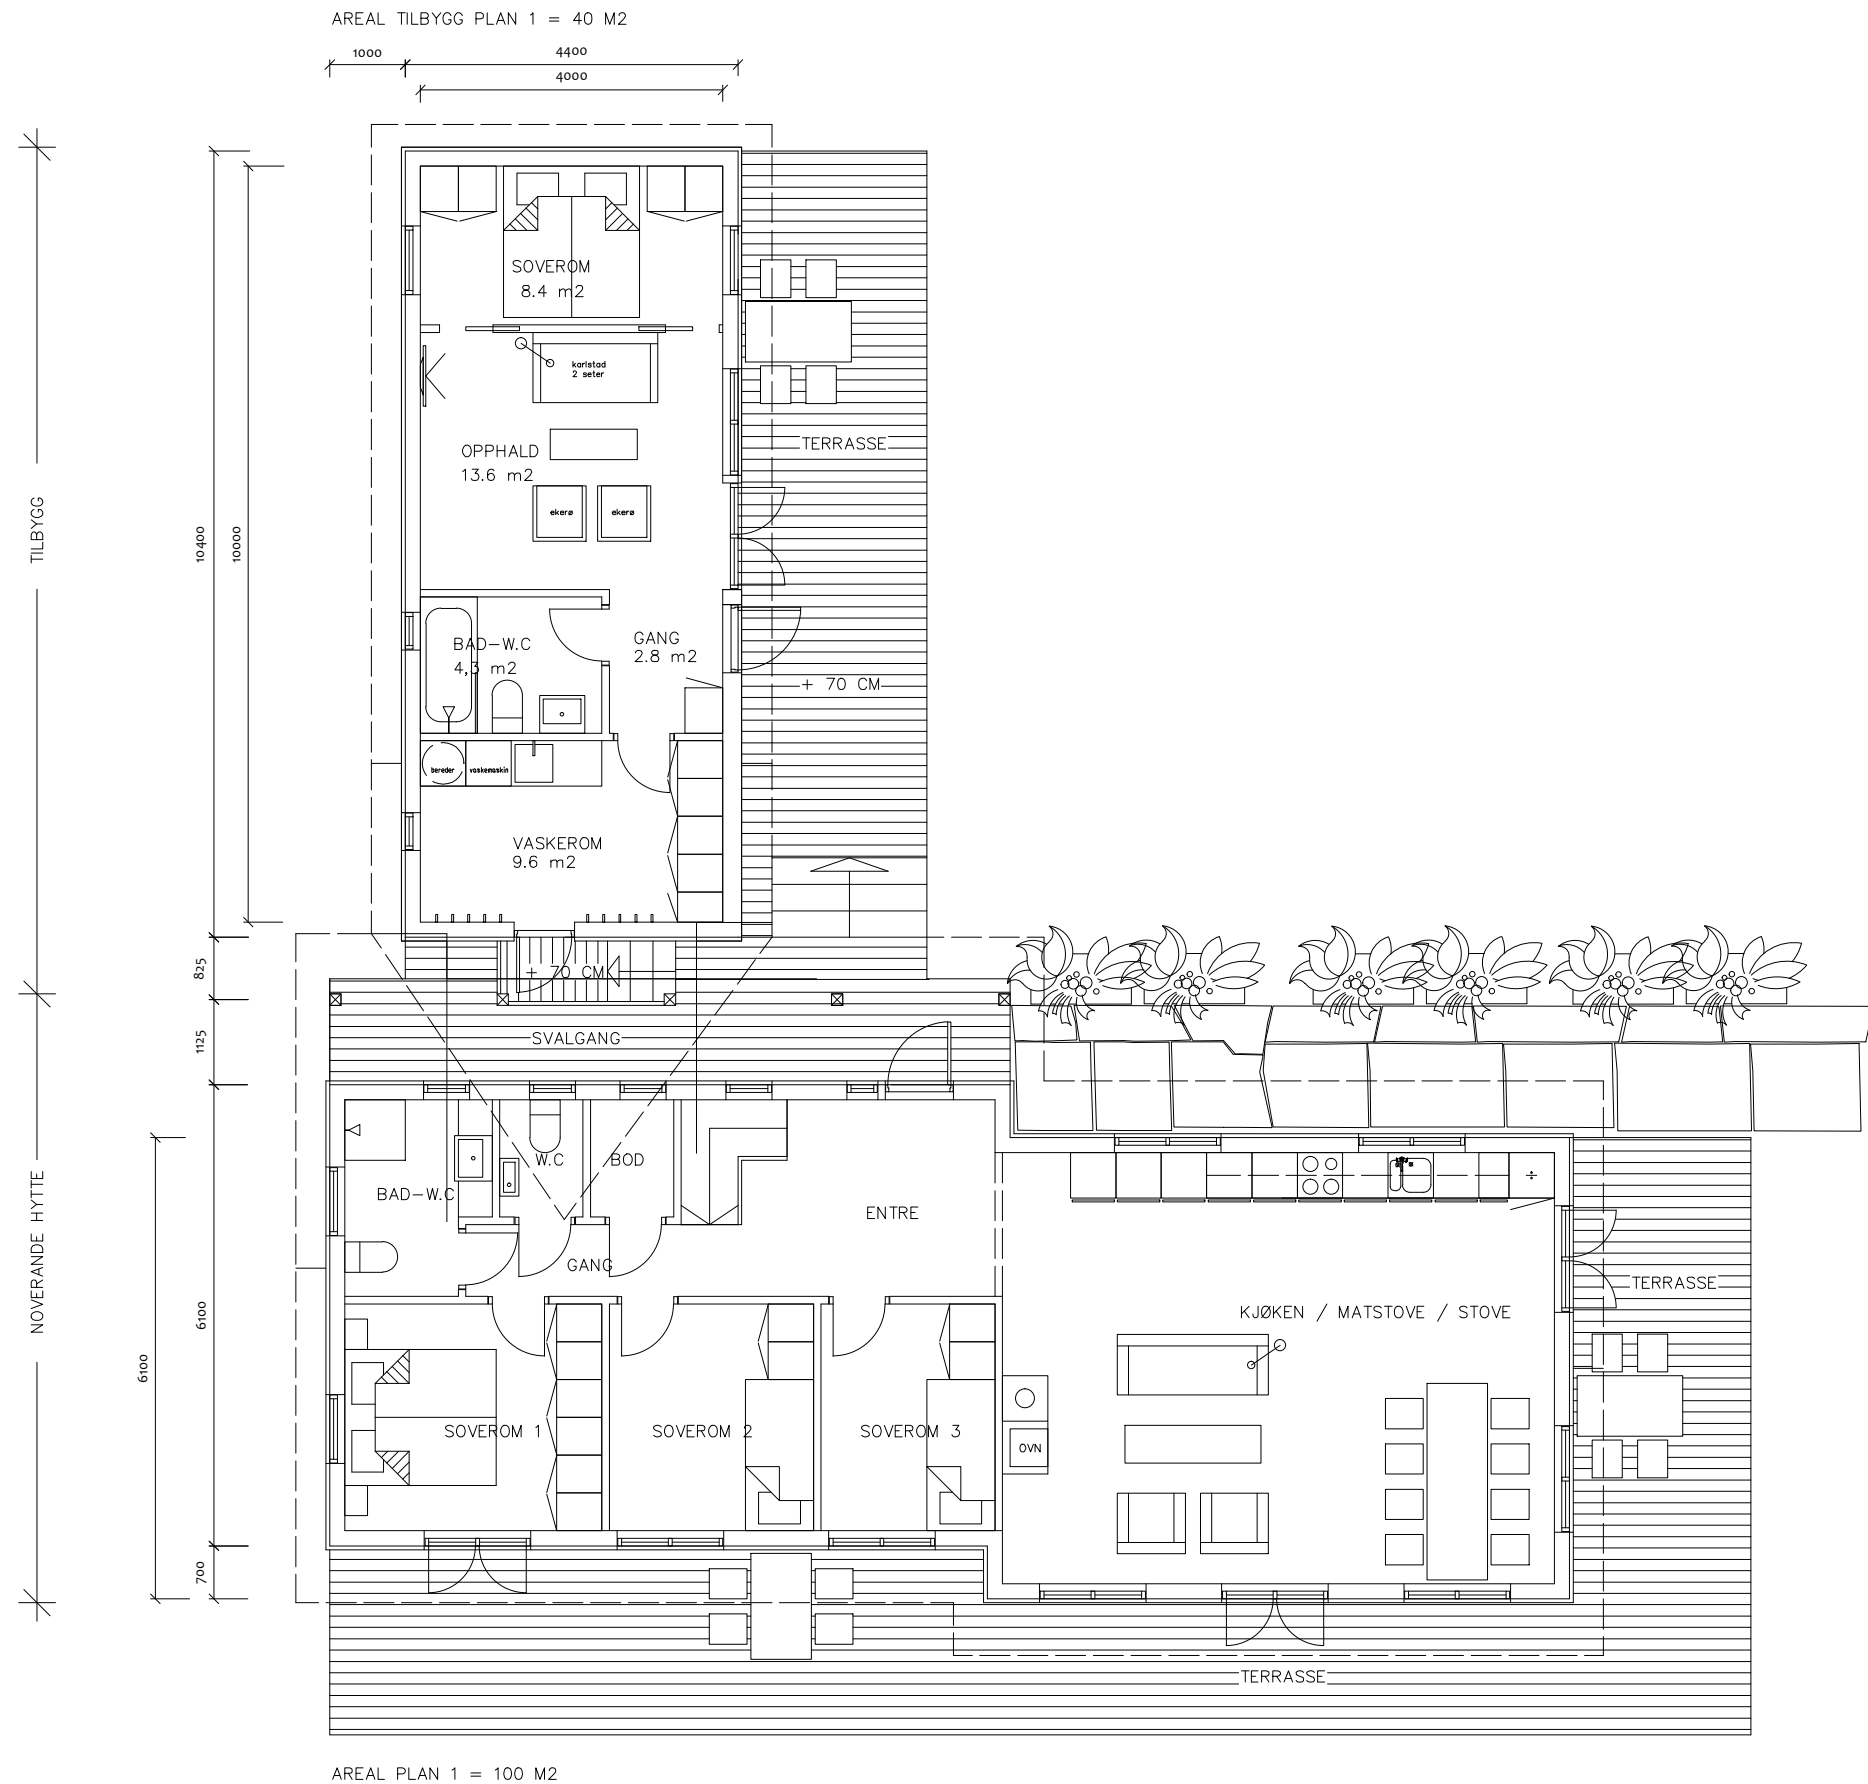


BYGGEMELDING - TILBYGG HYTTE

REV	ENDRINGAR			DATO		SIGN	
Prosjekt						Prosjekt nr	
OLAV PEDERSEN						1032 – 13	
Mossige AS arkitektur Bergsliplass 2, postboks 294 N-5702 VOSS Telefon 922 48 847 e-post: baard@mossige.no www.mossige.no							
TEIKNINGSTITTEL							
PLAN TILBYGG HYTTE MELAND, gnr 49 bnr 20							
MÅL	DATO	TEKN.	ANSV.	KONTL.	SAKSJ.	TEKN.-MÅL	REV.
1:100	25.03.2014	BM	BM	BM		A202	