
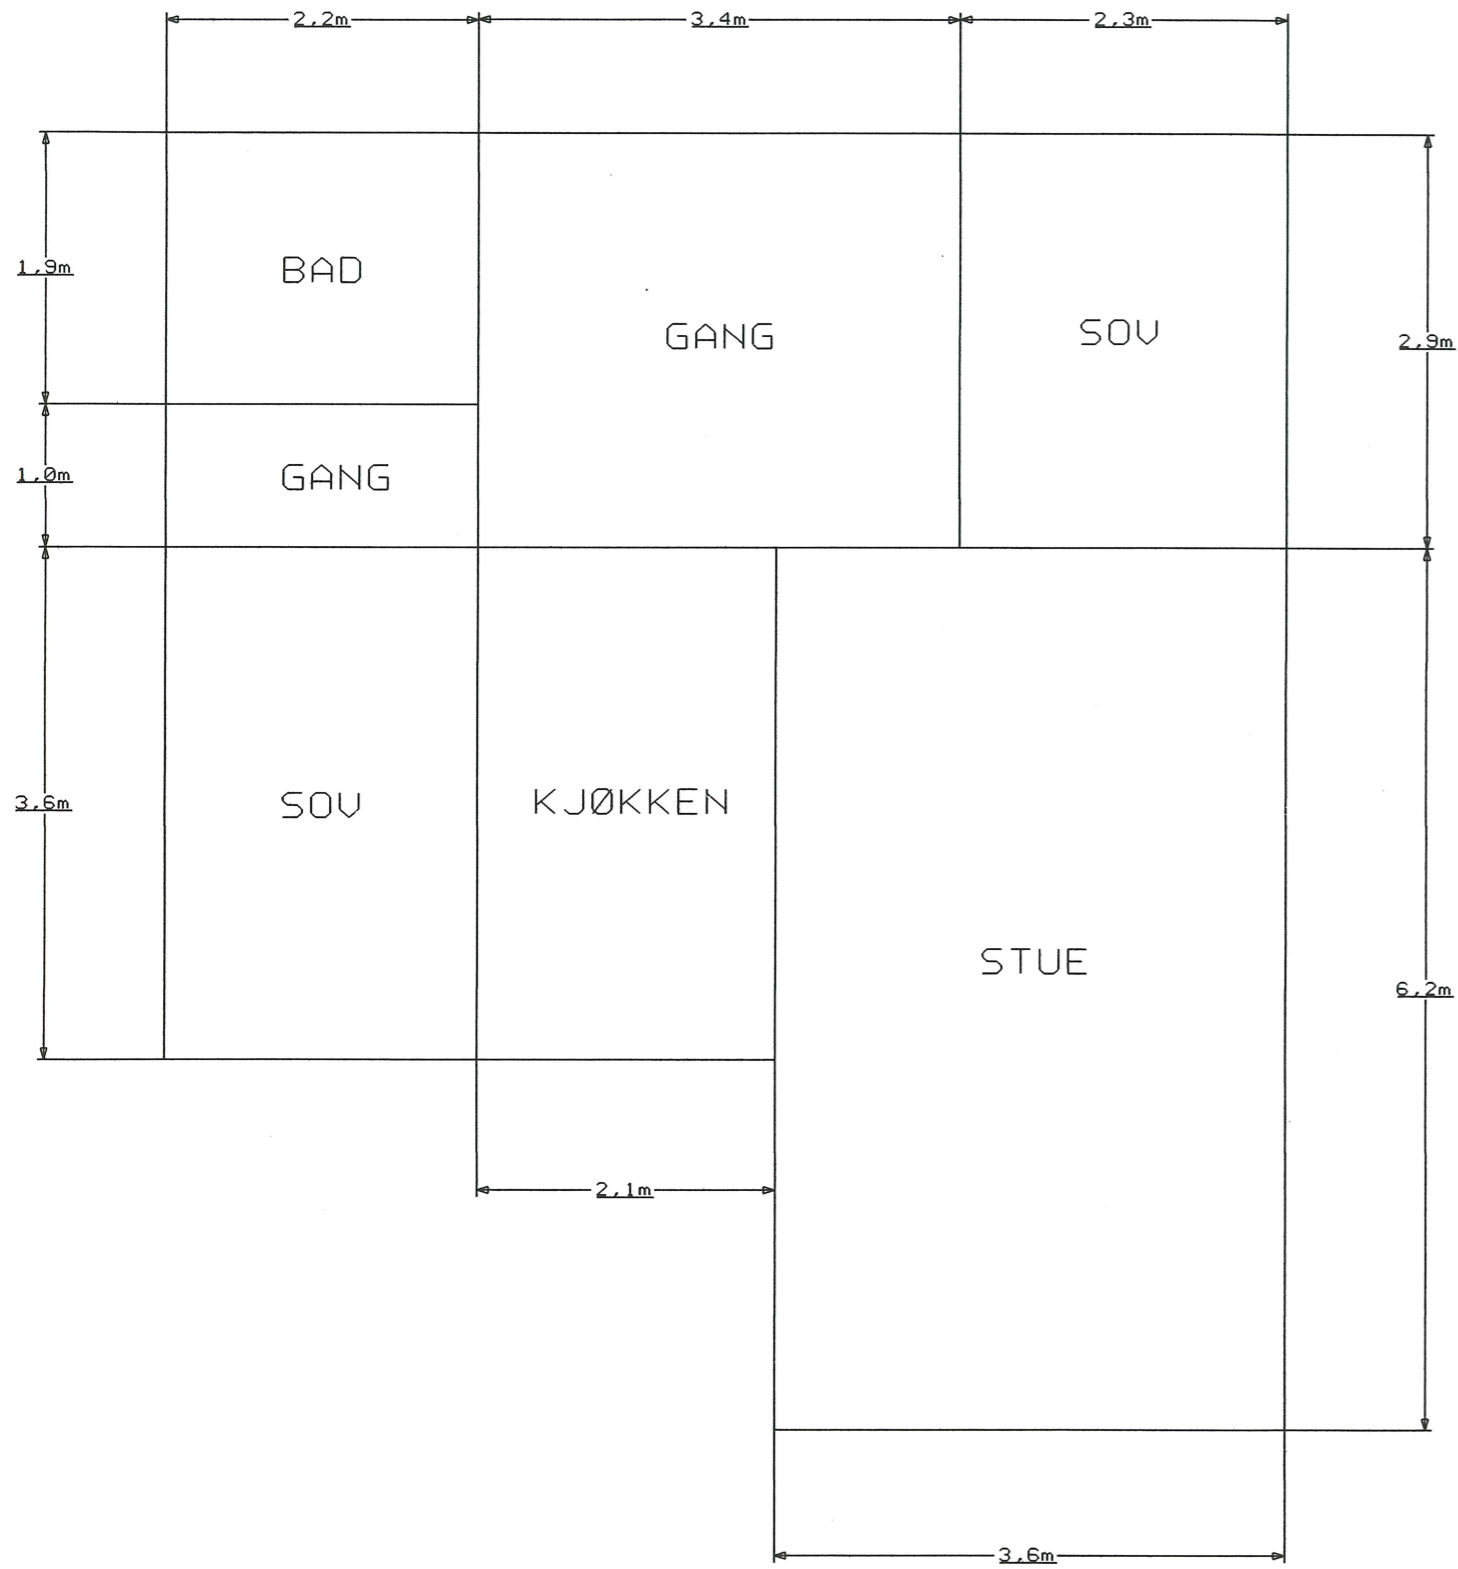


MELAND KOMMUNE

Gedekte 7-9-15

Saksnr. 15/392, DS 313/2015

Saksbudsamar e.f. TSE

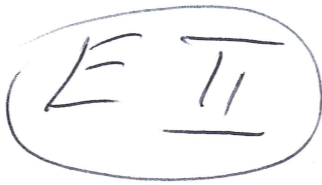

MELAND KOMMUNE

Godteke 7-9-15





Saksnr. 15/392, DS 313/2015

ET

Meland kommune

Tekniker Sakshandsamar e.f. TJE

1 2 3 4 5 6 7 8
Inn 95007432 AT
A/S 1-66

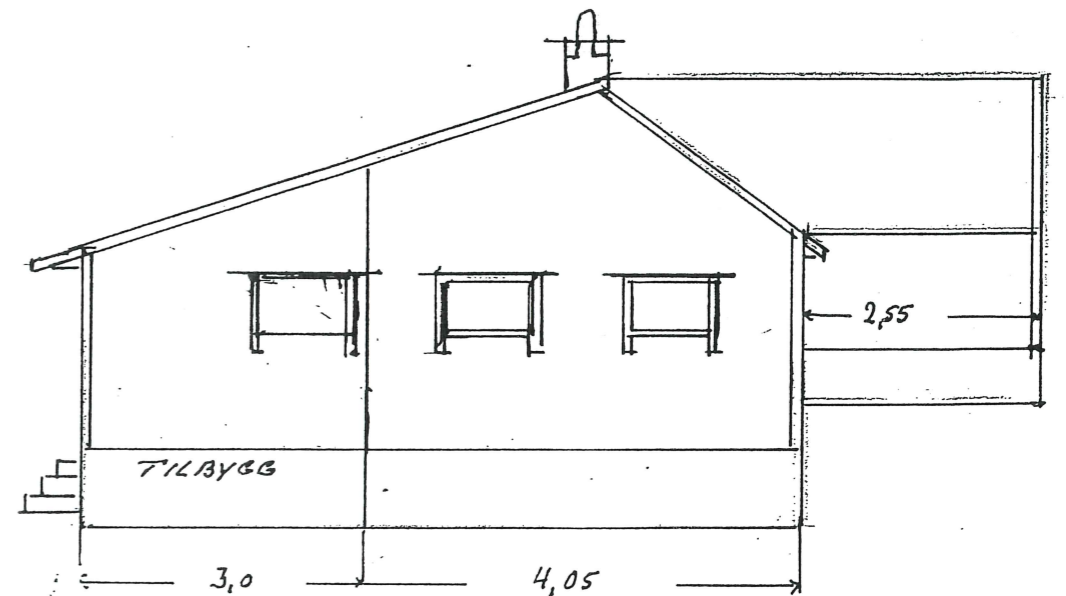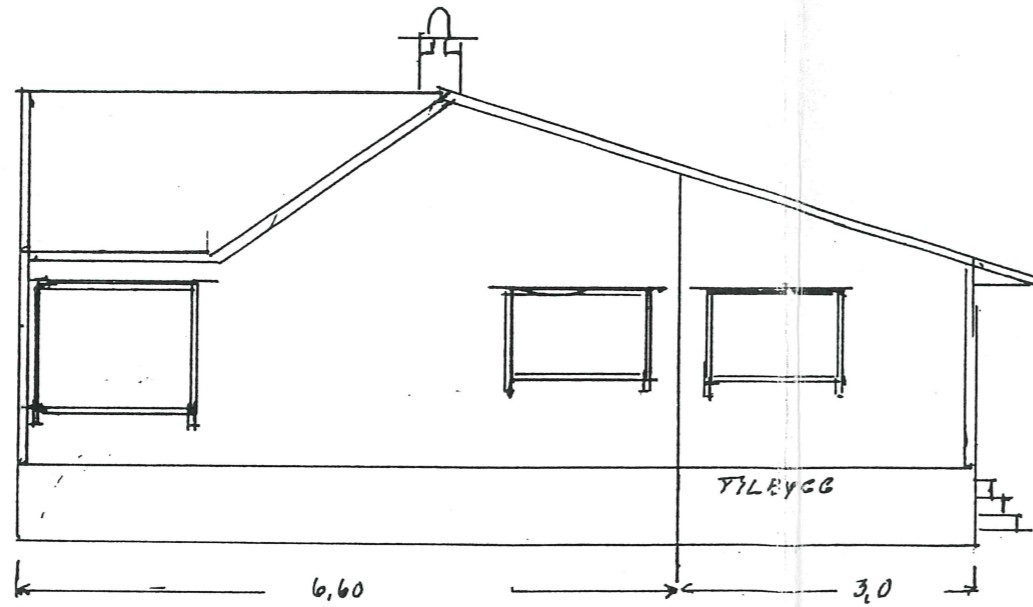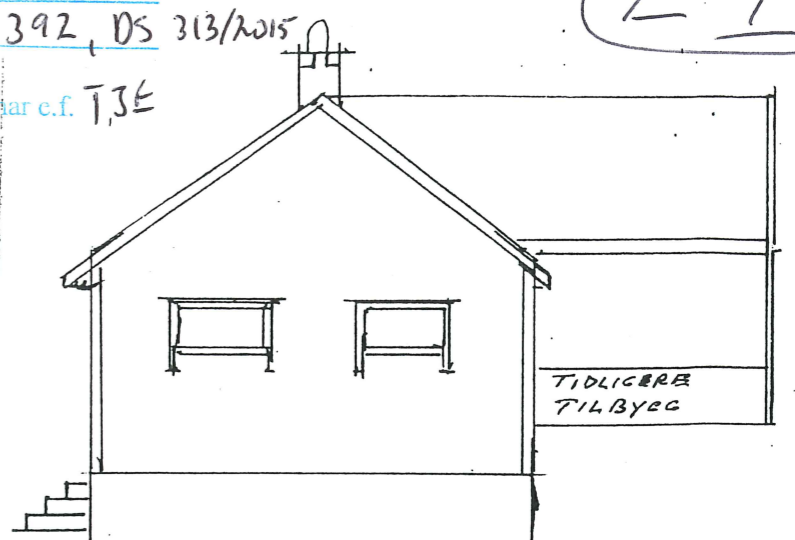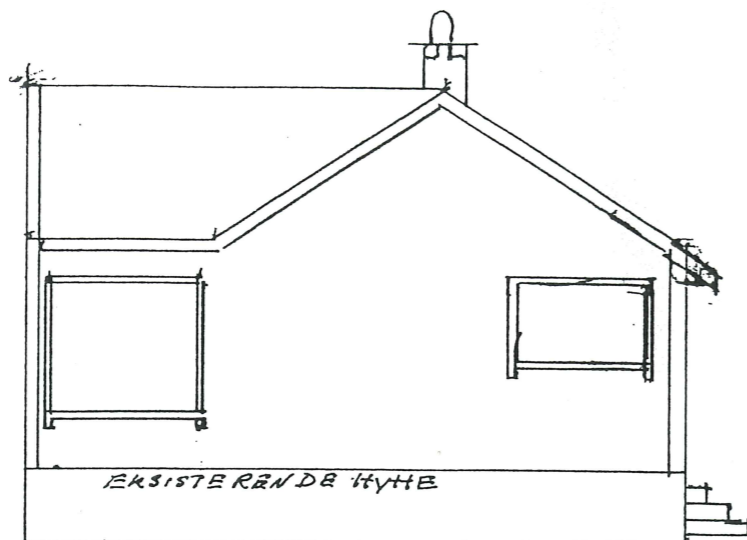

MOT SYD

MOT NORD

Godteke 26.19.95
Frittatt Bygn. rådhandsaming
TEKNISK SJEF

Dimisjonering av matr. blir som tidligere byggverk.

Dato	Konstr./Tegnet	Tracet	Målestokk	Tilbygg 3,0 . 8,30 = 24,9 kv
Kontroll	Stand.kontroll	Godkjent	1:75	
TILBYGG FOR Rolf TRONSTAD. SOLVANG GR.NR1 BR.NR66				Erstattet av:
Henvising:		Beregning:		