
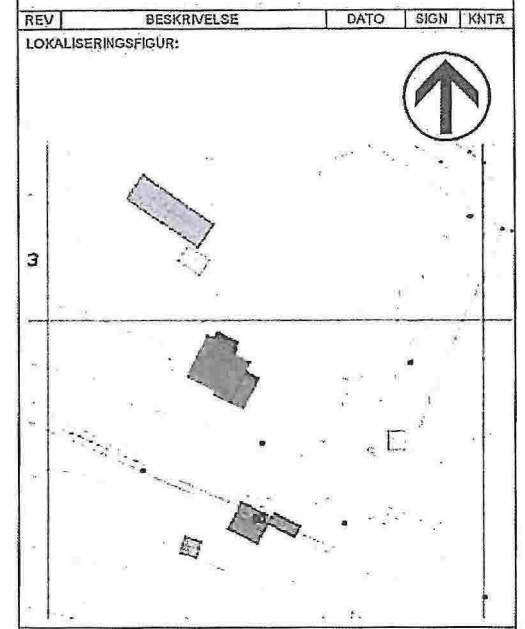


E-5

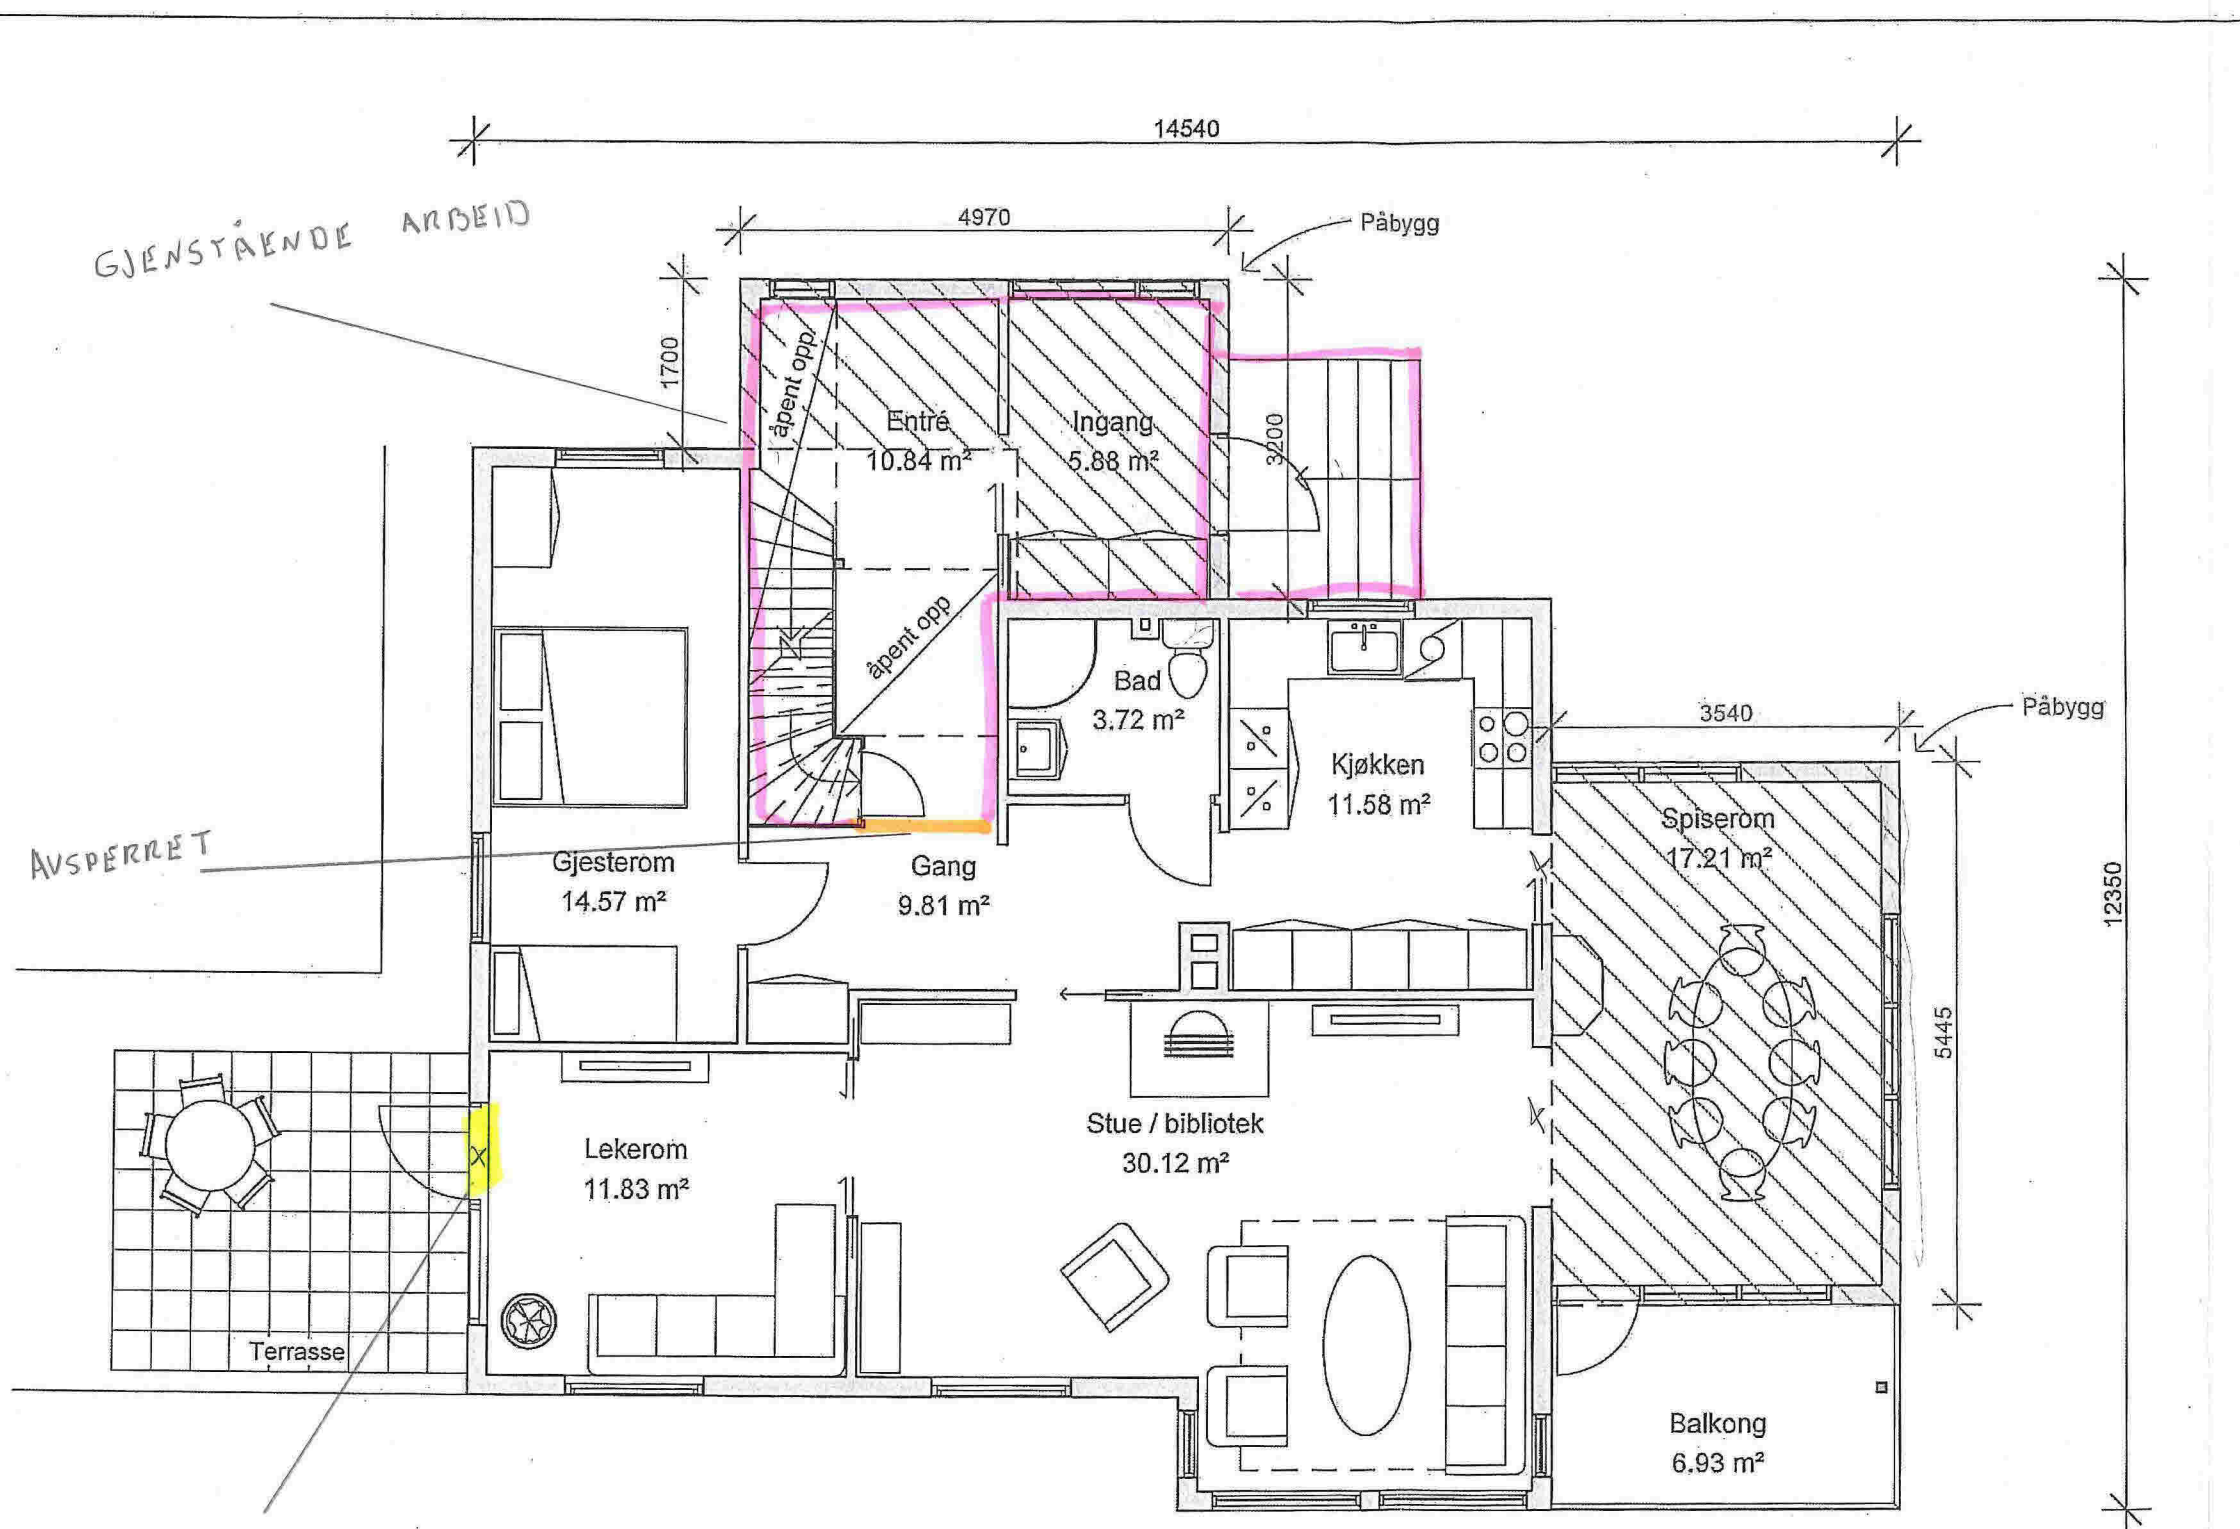

TAG arkitektor
Nedre Korskirkeallmenning 2
5017, Bergen
post@tagarkitektor.no
www.tagarkitektor.no

PROSJEKTNAMN: Bustølen			
TEGN STATUS: Rammesøknad			FAG:
KONSULENT PROSJEKTNR: TB1417	SAKS B:	TEGN: DS	GNR: 24
PROSJEKTNR:	TEGNINGS DATO: 12/03-15	KONTR: JJ	BNR: 3
TEGNINGSNAMN: Omsøkt ny plan 1. etasje			
TEGNINGSNUMMER: A_PL_102			REV:

MELAND KOMMUNE
Godteke 07/04-2015
Saksnr. DNT sak 87/2015
Sakshandsamar e.f. *[Signature]*



O:\TAG\Bergen\PROSJEKTER\TB1417\1417-Bustølen\102
 Prosjektnavn\A_PL_102.dwg
 Hovedegnning\150123_Bustølen.rvt
 18.03.2015 09:18:18