

Meland Kommune Teknisk Etat  
v/ Reidun Ledre - Harry Finseth  
5918 Frekhaug

18.06.2015

Vedr.: Søknad om å få sette ned en provisorisk slamskiller for G. Nr. 10 B. nr. 228  
Melandsvegen 15, 5918 Frekhaug for Skarsvåg Eiendom as

Vil med dette søke kommunen om å få sette ned en provisorisk slamskiller i påvente av kommunal avløpsledning mellom Holme – Tveit.

Slik vi har forstått, så skal det legges kommunal avløpsledning mellom Holme og Tveit i nærmeste fremtid.


Vi vil selvsagt koble oss til off. Avløp så snart det lar seg gjøre, men ønsker i mellomtiden å sette ned en slamskiller for bruk frem til dette lar seg gjøre slik ar vi kan installere vannklosett.

Dersom det skulle være noen spørsmål så ta gjerne kontakt.

Håper på posetiv tilbakemelding

På forhånd takk!

Med vennlig hilsen

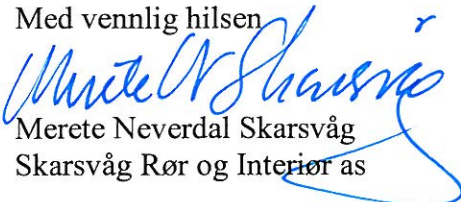

Merete Neverdal Skarsvåg  
Skarsvåg Rør og Interiør as



Kommune/bygningsmyndighet

Meland Kommune

**Søknad om tillatelse til tilkøpling og utføring av vann- og avløpsinstallasjon** etter plan- og bygningsloven §§ 87 nr. 2, 93, 1. ledd og 94

**Søknad om godkjenning som ansvarlig søker, prosjekterende, utførende og kontrollerende for nevnte tiltak** etter plan- og bygningsloven §§ 93 b, 97 og 98 samt forskrift om godkjenning av foretak for ansvarsrett

For nevnte arbeider erstatter blanketten  
**Søknad om tillatelse til tiltak**  
**Søknad om ansvarsrett**

Oppføring, endring eller større reparasjon av bygningstekniske installasjoner må ikke utføres før søknaden er behandlet og tillatelse er gitt (pbl § 93, 1. ledd). Installasjonen kan ikke tas i bruk før ferdigattest eller driftstillatelse er gitt (pbl § 99). Tiltakshaver kan kun bli godkjent som ansvarlig søker, prosjekterende og utførende dersom vedkommende innehar kvalifikasjoner som tilfredsstiller krav gitt i forskrift om godkjenning av foretak for ansvarsrett.

For at søknad om tillatelse til tiltak skal kunne behandles, må tegninger som viser tiltaket vedlegges (pbl § 94 nr 1) f.eks:

Situasjonsplan       Kjellerplan       Installasjonstegning       Etasjeplan

Kontrollplan       Andre tegninger (beskriv)

Vedlegges dersom aktuelt:

Dispensasjonsøknad (beskriv)

Tinglyste erklæringer:

Tillatelse til å legge og vedlikeholde ledninger, kummer mv. på andres eiendom

Solidarisk ansvar for elere av felles ledninger

Rett og plikt til nødvendig service av pumpearlegg, maskinelt utstyr mm

Kommunens rett til å kreve provisorisk anlegg satt ut av funksjon ved tilknytning til kommunens ledningsnett

Andre forhold (beskriv) **SE VEDLEGG 2 - BREV**

Søknaden gjelder			
Eiendom/ byggested	Gnr. 10   Bnr. 228   Faste.nr.	Seksj.nr.	
	Adresse Melandsvegen 15, 5918 FREKHAUG		
Tiltakets art	<input checked="" type="checkbox"/> Nyinstallasjon	<input type="checkbox"/> Vanninstallasjoner innvendig	<input checked="" type="checkbox"/> Avløpsinstallasjoner utvendig
	<input type="checkbox"/> Endring/reparasjon	<input type="checkbox"/> Vanninstallasjoner utvendig	(beskriv)
	<input type="checkbox"/> Tilkøpling	<input type="checkbox"/> Avløpsinstallasjoner innvendig	<input type="checkbox"/> Andre arbeider:
Vann- forsyning	Stikkledning - Dim i mm	Materiale	Trykkklasse
	Reduksjonsventil	<input type="checkbox"/> Ja <input type="checkbox"/> Nei	Trykkløstørkning <input type="checkbox"/> Ja <input type="checkbox"/> Nei
	Sil/filteranlegg	<input type="checkbox"/> Ja <input type="checkbox"/> Nei	Vannmåler <input type="checkbox"/> Ja <input type="checkbox"/> Nei
	Annet utstyr	<input type="checkbox"/> Ja <input type="checkbox"/> Nei	
Avløp	Fellesledning	Dim i mm	Materiale
	<input type="checkbox"/> Felles system	Spillvannledning	Dim i mm 110
		Overvannledning	Dim i mm
	<input checked="" type="checkbox"/> Dobbelt system	Slamavskiller	<input checked="" type="checkbox"/> Ja <input type="checkbox"/> Nei
		Annet rens tiltak	<input type="checkbox"/> Ja <input type="checkbox"/> Nei
Areal i mm	Byggets/tilbyggels areal	Brutto golvflate i m²	Leieareal (boligbygg) i m²
	Opparbeidet hageareal	Areal i m²	Svømmebasseng
	Vannklosett	<input checked="" type="checkbox"/> Ja <input type="checkbox"/> Nei	

<b>Tiltakshaver</b>	
Navn	SKARSVÅG EIENDOM A/S
Adresse	MELANDSVEGEN 15
Postnr	5918
Poststed	FREKHAUG
Dato	18/6-15
Underskrift	
Telefon	97149755

<b>Søknad om godkjenning som ansvarlig søker</b>	
Foretakets navn	SKARSVÅG RØR OG INTERIØR A/S
Adresse	MELANDSVEGEN 15
Postnr	5918
Poststed	FREKHAUG
Dato	18/6-15
Underskrift	Ulfete Skarsvåg
Org.nr/foretaksnr.	979679149
Telefon	56170710
Nødvendig dokumentasjon jf forskrift om godkjenning av foretak for ansvarsrett	
<input checked="" type="checkbox"/> Har sentral godkjenning	<input type="checkbox"/> Dokumentasjon vedlagt
<input type="checkbox"/> Søker lokal godkjenning	<input type="checkbox"/> Dokumentasjon er innsendt tidligere

<b>Søknad om godkjenning som ansvarlig prosjekterende</b>	
Foretakets navn	SKARSVÅG RØR OG INTERIØR A/S
Adresse	MELANDSVEGEN 15
Postnr	5918
Poststed	FREKHAUG
Dato	18/6-15
Underskrift	Ulfete Skarsvåg
Org.nr/foretaksnr.	979679149
Telefon	56170710
Nødvendig dokumentasjon jf forskrift om godkjenning av foretak for ansvarsrett	
<input checked="" type="checkbox"/> Har sentral godkjenning	<input type="checkbox"/> Dokumentasjon vedlagt
<input type="checkbox"/> Søker lokal godkjenning	<input type="checkbox"/> Dokumentasjon er innsendt tidligere

<b>Søknad om godkjenning som ansvarlig utførende</b>	
Foretakets navn	SKARSVÅG RØR OG INTERIØR A/S
Adresse	MELANDSVEGEN 15
Postnr	5918
Poststed	FREKHAUG
Dato	18/6-15
Underskrift	Ulfete Skarsvåg
Org.nr/foretaksnr.	979679149
Telefon	56170710
Nødvendig dokumentasjon jf forskrift om godkjenning av foretak for ansvarsrett	
<input checked="" type="checkbox"/> Har sentral godkjenning	<input type="checkbox"/> Dokumentasjon vedlagt
<input type="checkbox"/> Søker lokal godkjenning	<input type="checkbox"/> Dokumentasjon er innsendt tidligere

**Skal kontroll utføres av uavhengig kontrollforetak (pbl § 97 nr 1), søkes om godkjenning av ansvarlig kontrollerende**

<b>Søknad om godkjenning som ansvarlig kontrollerende for utførelsen</b>	
Foretakets navn	
Adresse	
Postnr	
Poststed	
Dato	
Underskrift	
Org.nr/foretaksnr.	
Telefon	
Nødvendig dokumentasjon jf forskrift om godkjenning av foretak for ansvarsrett	
<input type="checkbox"/> Har sentral godkjenning	<input type="checkbox"/> Dokumentasjon vedlagt
<input type="checkbox"/> Søker lokal godkjenning	<input type="checkbox"/> Dokumentasjon er innsendt tidligere

VEDL. 4.

# SITUASJONSKART

Gnr/Bnr: 10 / 228  
Adresse: Melandsvegen 15, 17  
Eigar/søkar: Aud Brakstad

Kvalitet: FKB-B

Gjeldande plan: Kommuneplan  
Planformål: Lnf  
Vår referanse: Agv

Sign. ....




MELAND  
KOMMUNE



Målestokk: 1:1000  
Dato: 05.02.2008

- Gjerde
- Usikker eigedomsgrense
- Målt eigedomsgrense
- Bolighus
- Andre bygg

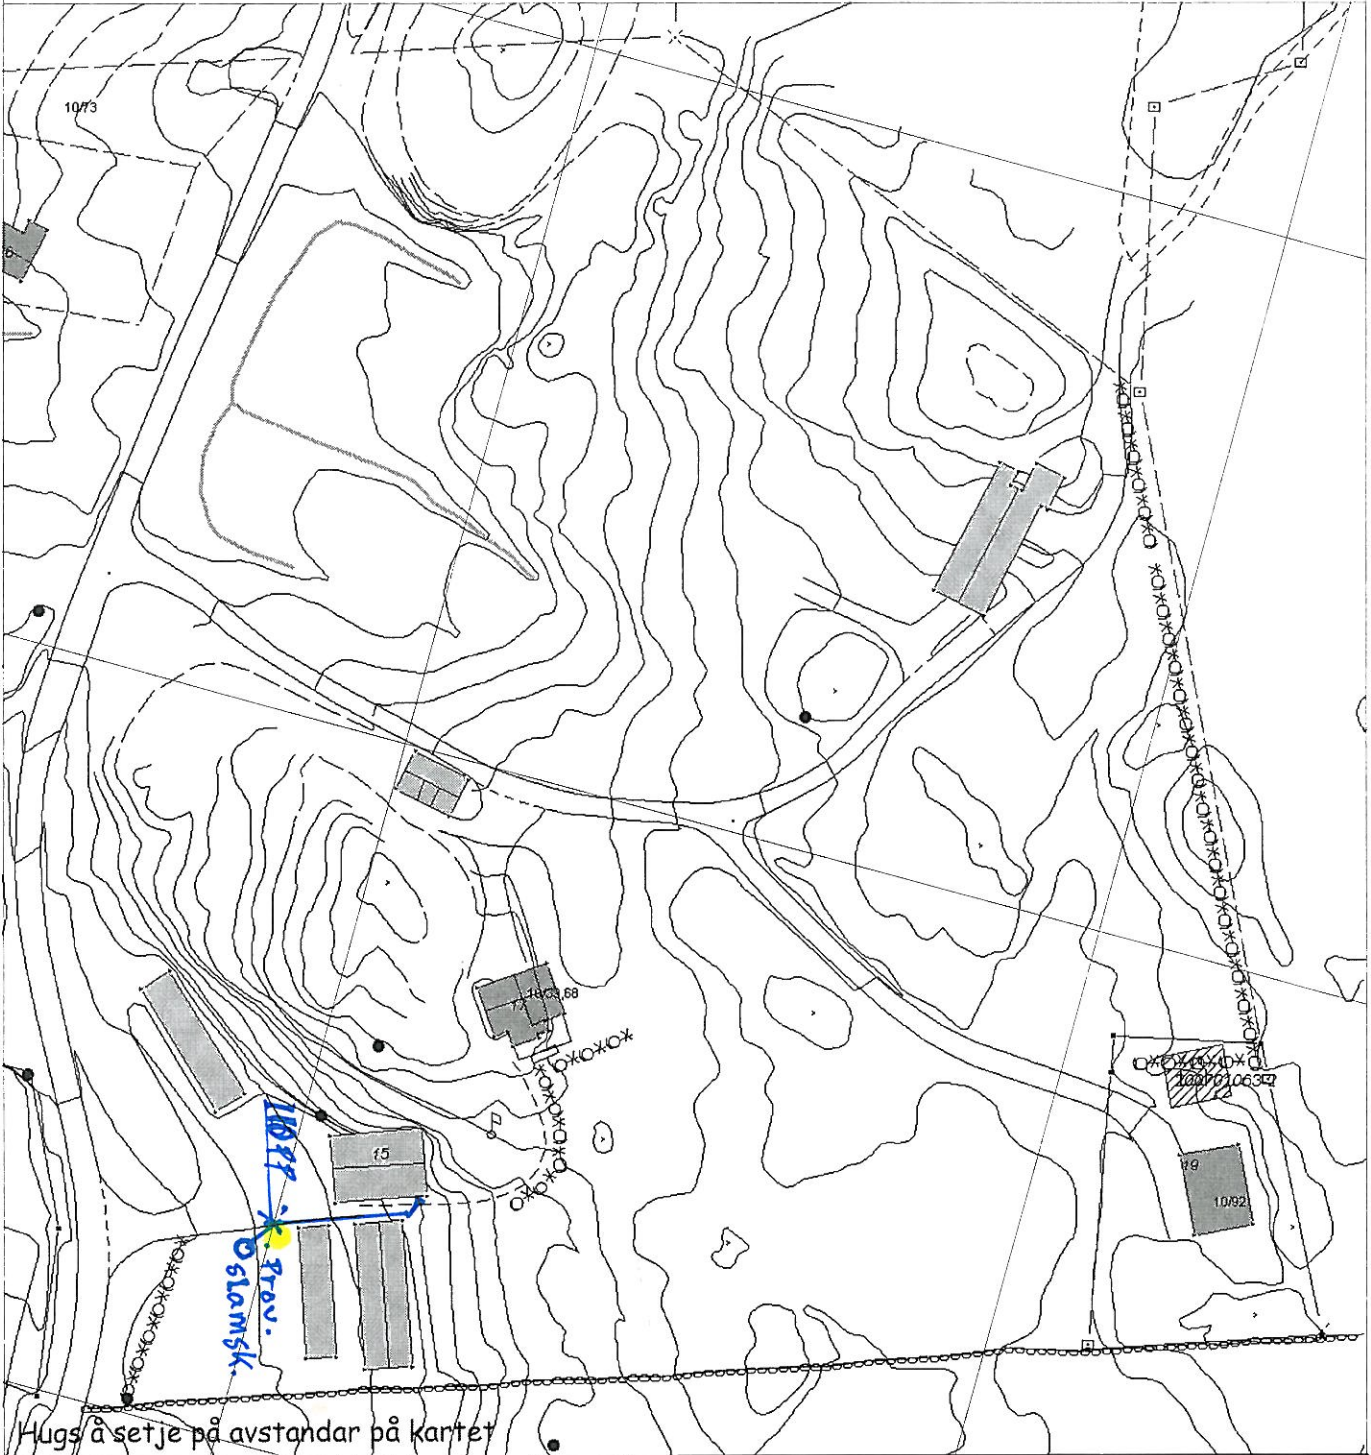

## SITUASJONSPLAN

Tiltak

Underskrift Situasjonsplan

Dato