





Grunnflate	
ID	Area
Grunnflate	163,8
BYA (Bebygd Areal)	
ID	Area
BYA	223,0
BRA (Bruksareal)	
ID	Area
BRA Leil 1	74,6
BRA Leil 2	74,6
BRA Leil 3	74,6
BRA Leil 4	74,6
	298,4 m ²
BRA (Overbygget)	
ID	Area
BRA Overbygget	40,4
	40,4 m ²

SD = Synlig drager
 D = Skjult drager
 B = Bærevegg
 TS = Toppsving
 FK = Fastkarm
 SH = Sidehengslet

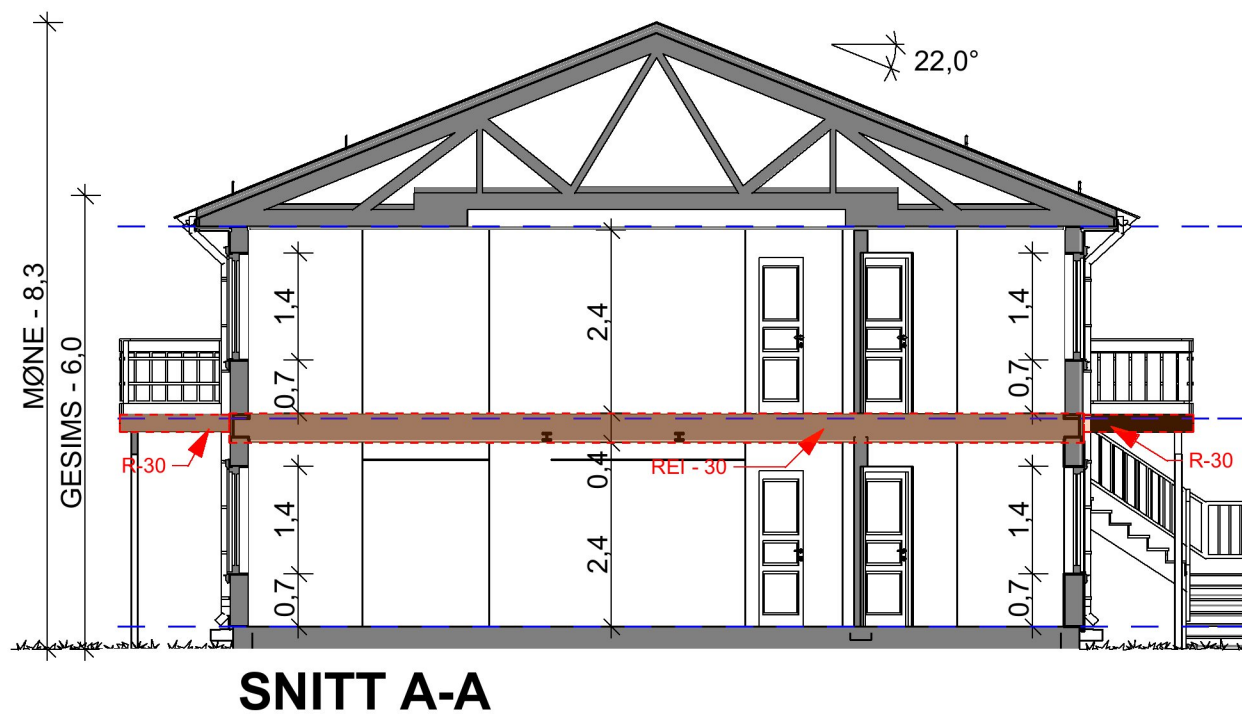

Detaljhandbok REV 4.1

H	Byggemeldingstegninger	BS	
G	Kontraktstegning	BS	
F	Kontraktskontroll 2.9	BS	
E	Tilbudskontroll 2.3	BS	
D	Skisseprosjekt 8000-01-01	BS/PRO	
C	Takstol - 71754	ALK	05.03.2015
B	Dimensjoner, soner navn, veranda brann tag	ALK	13.02.2015
A	Huskatalog 2015	ALK	27.01.2015
REV:	BESKRIVELSE	SIGN.	REV. DATO
PROSJEKT:	24 Elisabeth 4M	Gr.Bnr.	05.03.15
TEGN. TYPE:	1.Etg. Leil 1 og 2, Snitt A-A 1:100	Kommune:	A.N. Kommune
TILTAKSHVER:		HJSTTYPE:	Elisabeth 4M Elisabeth (4-mannsbolig)
BYGGEKLASS:	EL.4M, --		
iel-hus		arkitekter as	
MÅL:	1:100	FORMAT:	A3
		TEGN.NR:	24.02

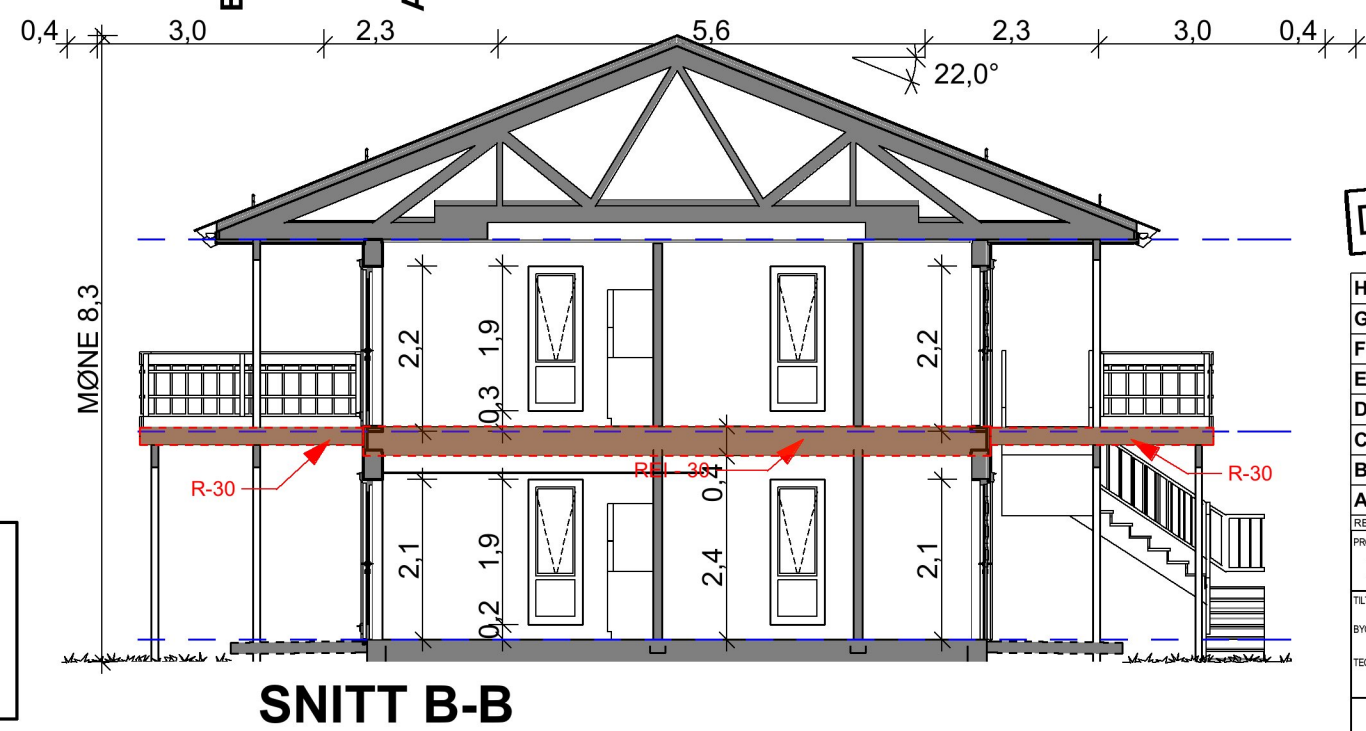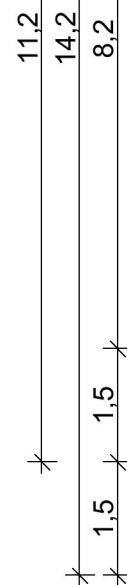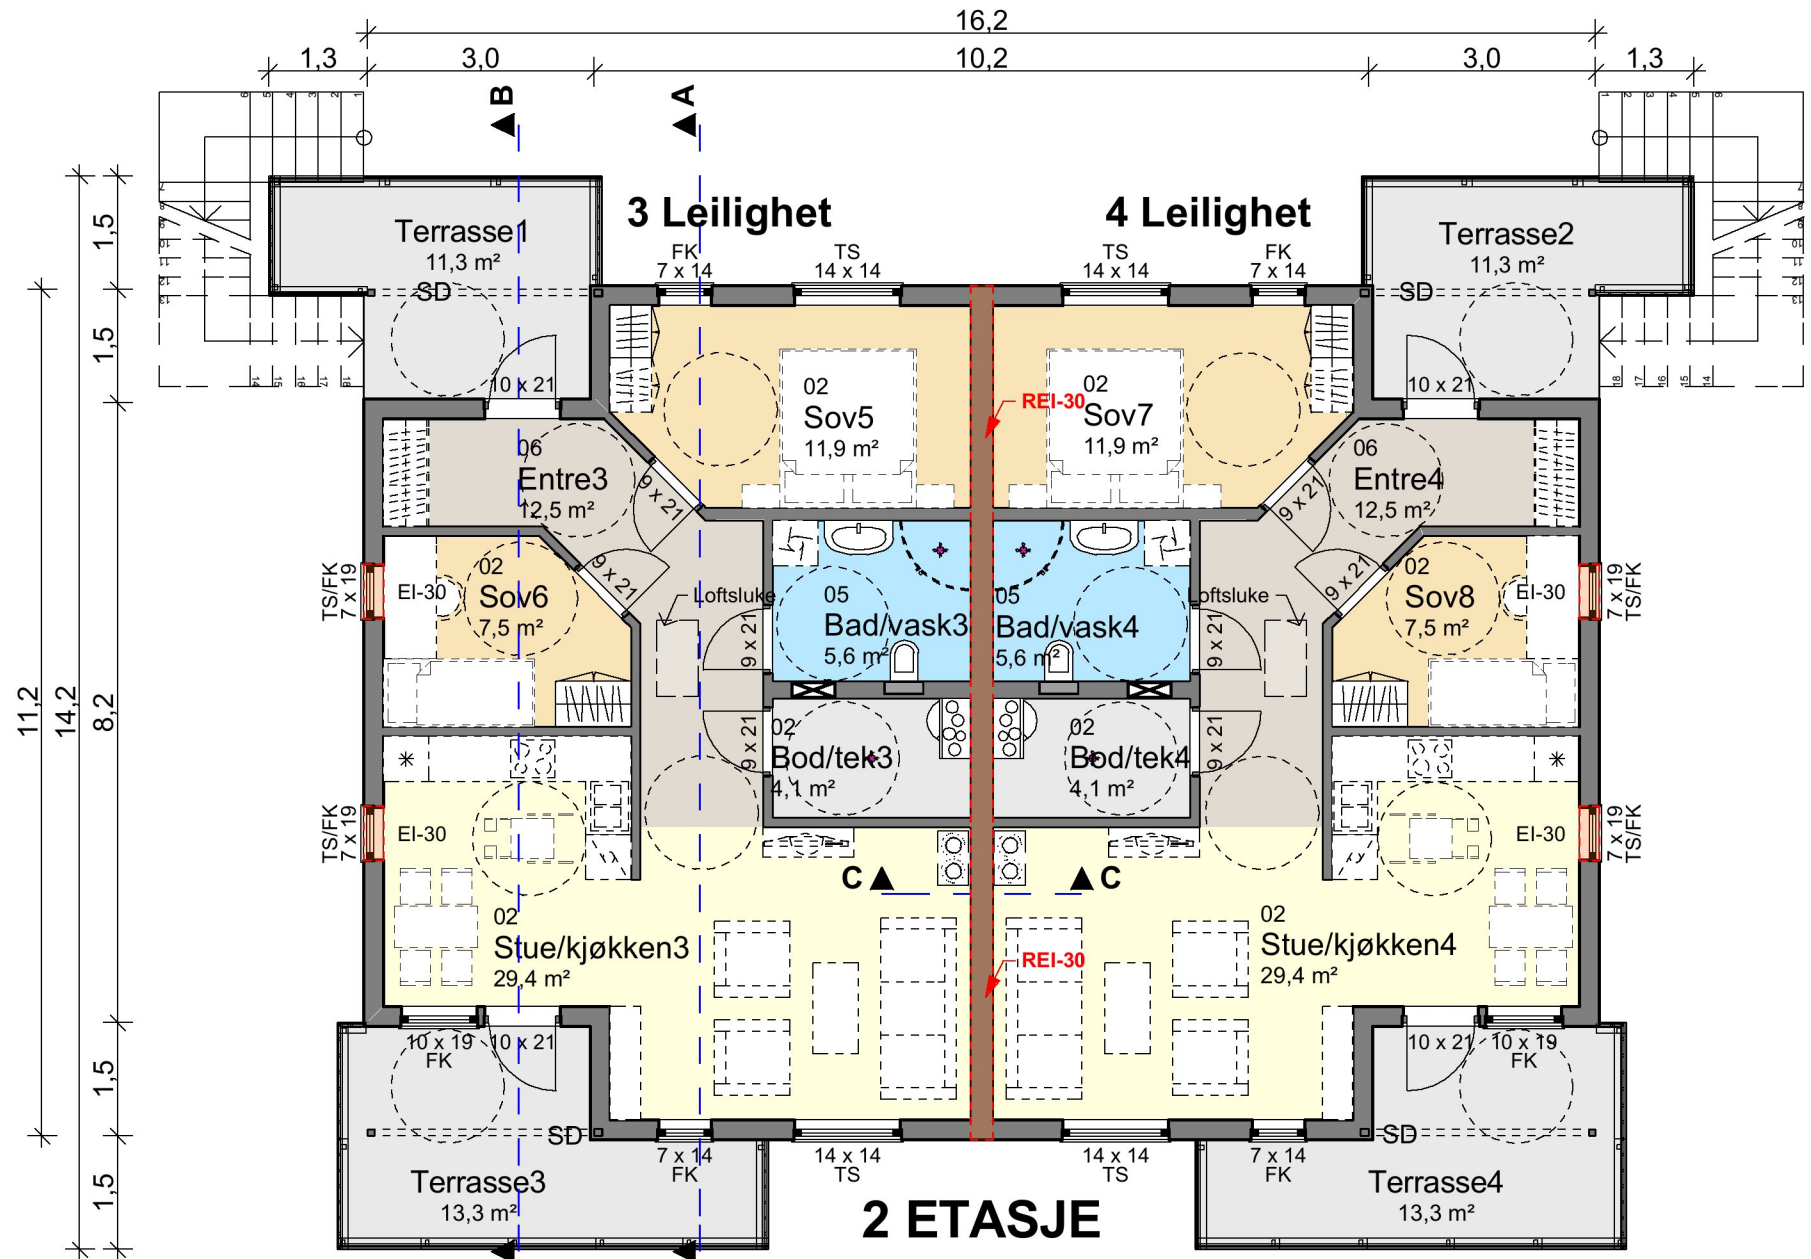


Grunnflate	
ID	Area
Grunnflate	163,8
BYA (Bebygd Areal)	
ID	Area
BYA	223,0
BRA (Bruksareal)	
ID	Area
BRA Leil 1	74,6
BRA Leil 2	74,6
BRA Leil 3	74,6
BRA Leil 4	74,6
	298,4 m ²
BRA (Overbygget)	
ID	Area
BRA Overbygget	40,4
	40,4 m ²

SD = Synlig drager
 D = Skjult drager
 B = Bærevegg
 TS = Toppsving
 FK = Fastkarm
 SH = Sidehengslet


Detaljhandbok REV 4.1



H	Byggemeldingstegninger	BS	
G	Kontraktstegning	BS	
F	Kontraktstest 2.9	BS	
E	Tilbudskontroll 2.3	BS	
D	Skisseprosjekt 8000-01-01	BS/PRO	
C	Takstol - 71754	ALK	05.03.2015
B	Dimensjoner, soner navn, veranda brann tag	ALK	13.02.2015
A	Huskatalog 2015	ALK	27.01.2015
REV:	BESKRIVELSE	SIGN.	REV. DATO
PROSJEKT:	24 Elisabeth 4M	Gr.Bnr.	05.03.15
TEGN.:	A.N.	Kommune:	Kommune
TILTAKSHVER:		HJSTYPER:	Elisabeth 4M
BYGGEPLASS:	EL.4M, --		Elisabeth (4-
TEGN. TYPE:	2. Etg. Leil 3 og 4, Snitt B-B 1:100		mannsbolig)
iec-hus		arkitekter as	
MÅL:	1:100	FORMAT:	A3
		TEGN. NR:	24.03

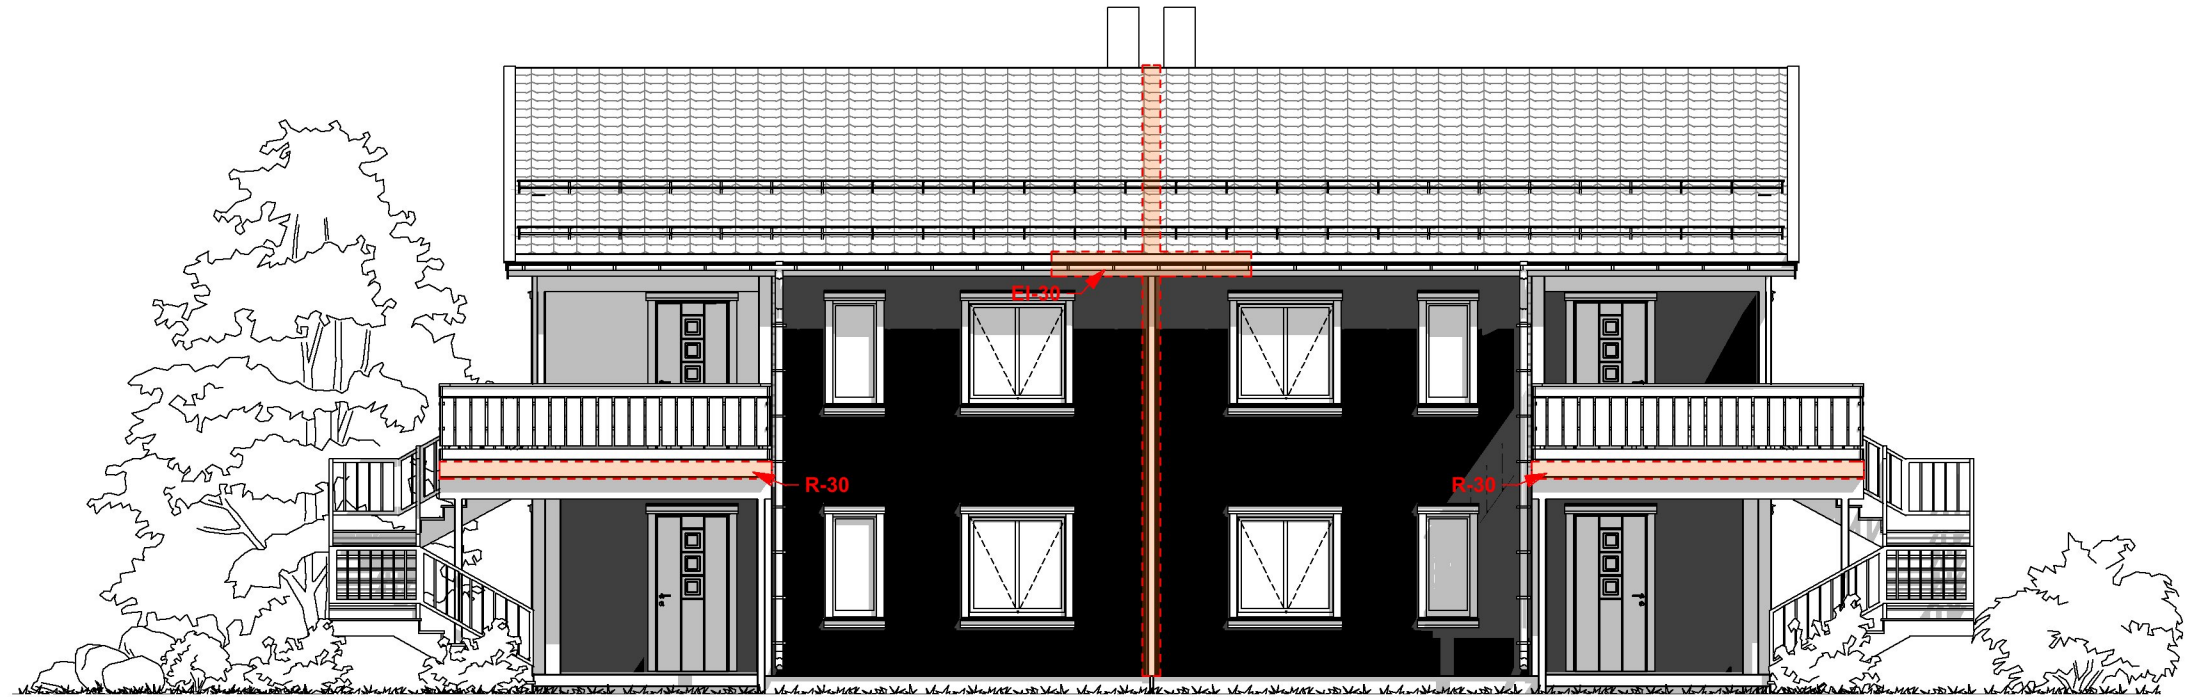

FASADE 1

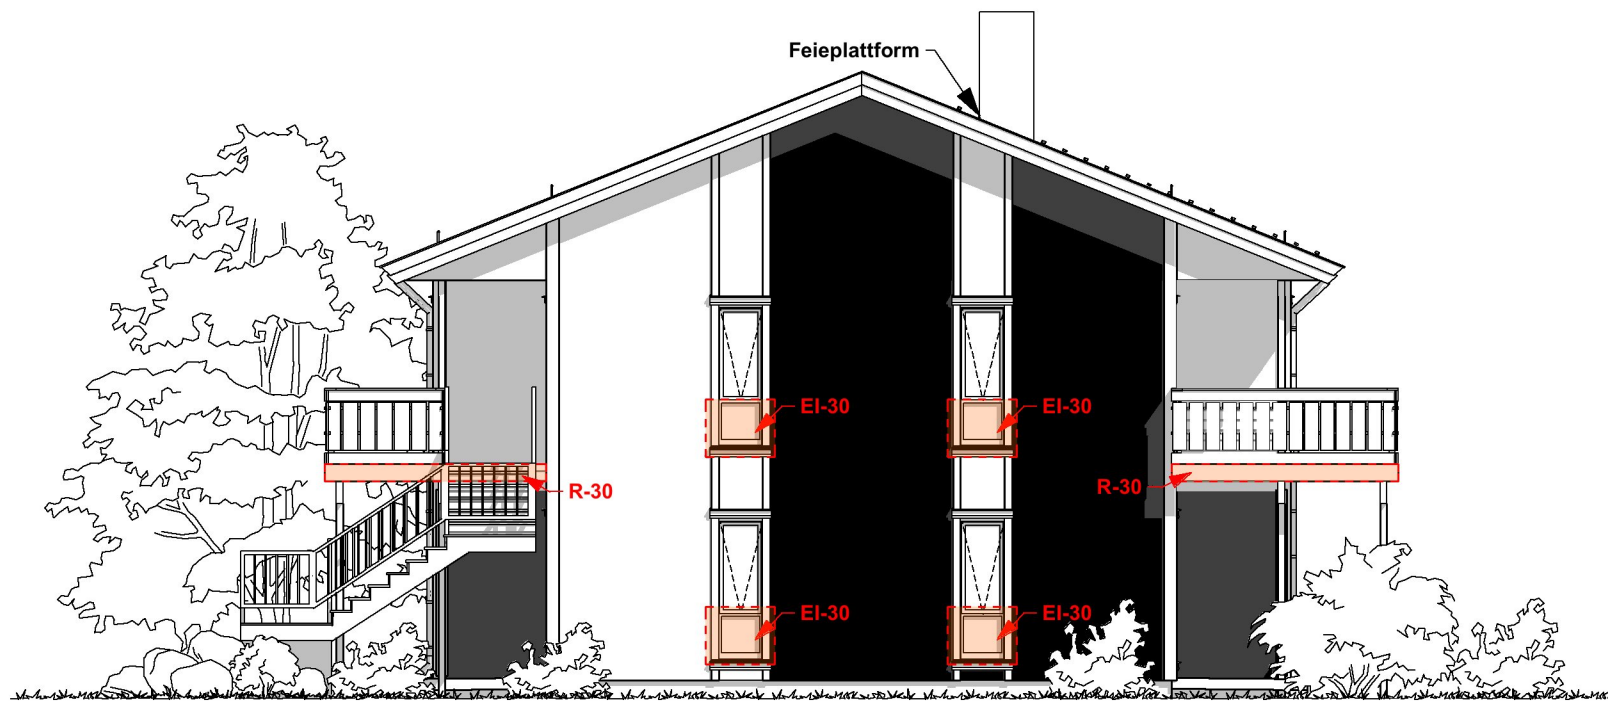


FASADE 2


Detaljhandbok REV 4.1



H	Byggemeldingstegninger	BS	
G	Kontraktstegning	BS	
F	Kontraktskontroll 2.9	BS	
E	Tilbudskontroll 2.3	BS	
D	Skisseprosjekt 8000-01-01	BS/PRO	
C	Takstol - 71754	ALK	05.03.2015
B	Dimensjoner, soner navn, veranda brann tag	ALK	13.02.2015
A	Huskatalog 2015	ALK	27.01.2015
REV.	BESKRIVELSE	SIGN.	REV. DATO
PROSJEKT:	05.03.15	05.03.15	-
24 Elisabeth 4M		TEGN.	Kommune
TILTAKSHVER:		A.N.	Kommune
BYGGEPLASS:	EL.4M, - -	HJUSSTYPE	
TEGN. TYPE:	Fasade 1 og Fasade 2	Elisabeth 4M Elisabeth (4-mannsbolig)	
iec-hus		arkitekter as	MÅL: 1:100
			FORMAT: A3
			TEGN.NR: 24.04

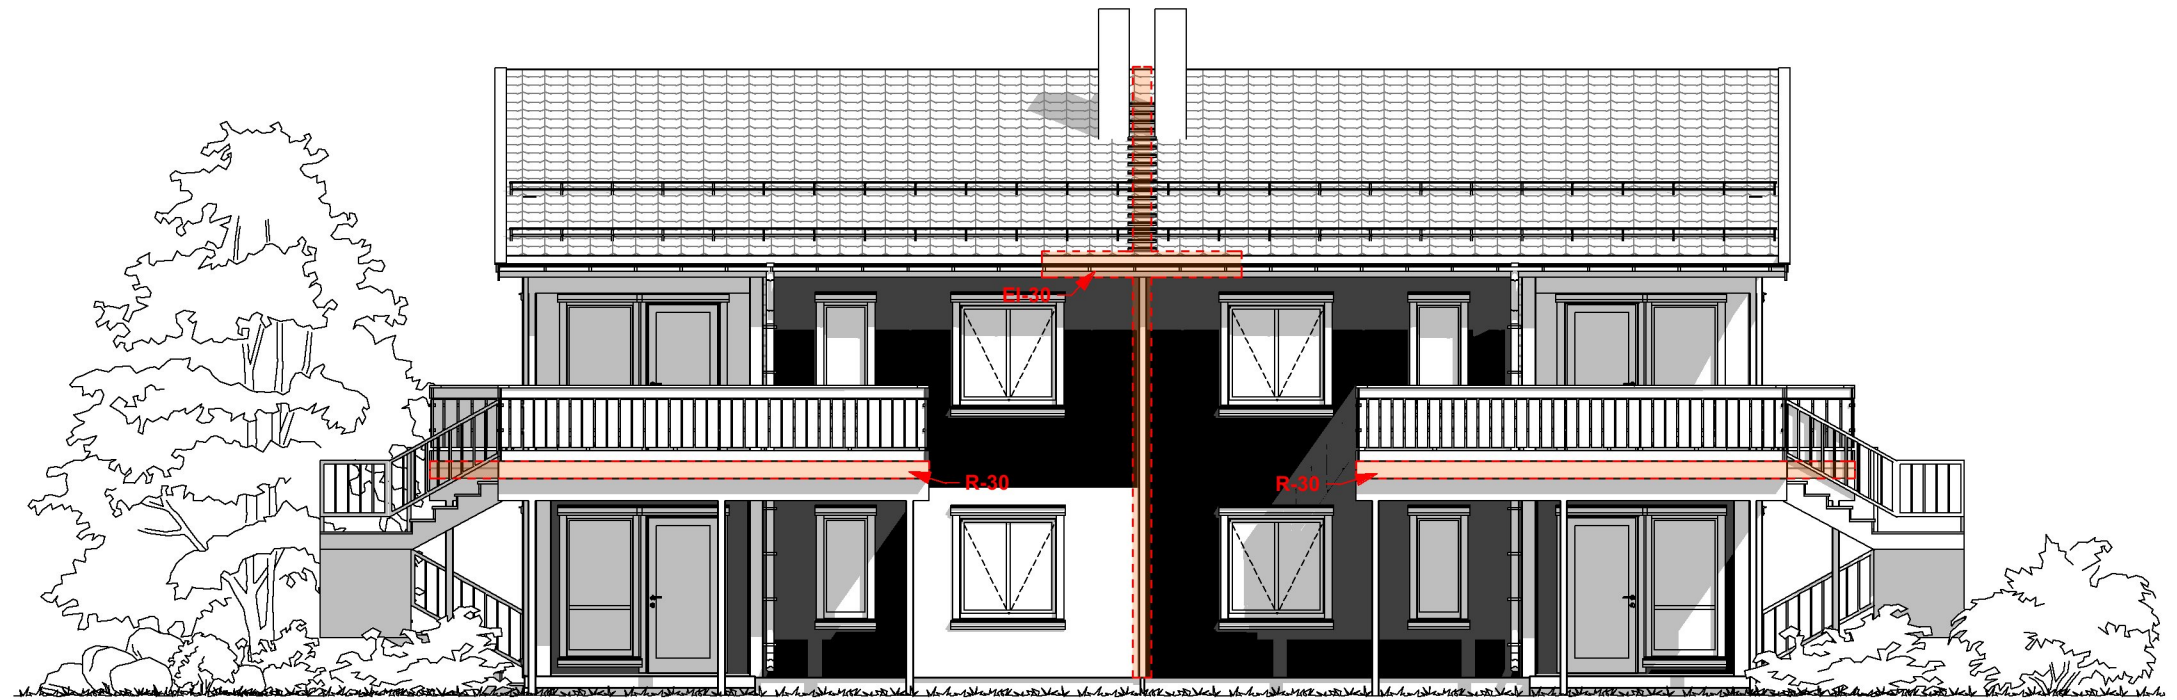

FASADE 3

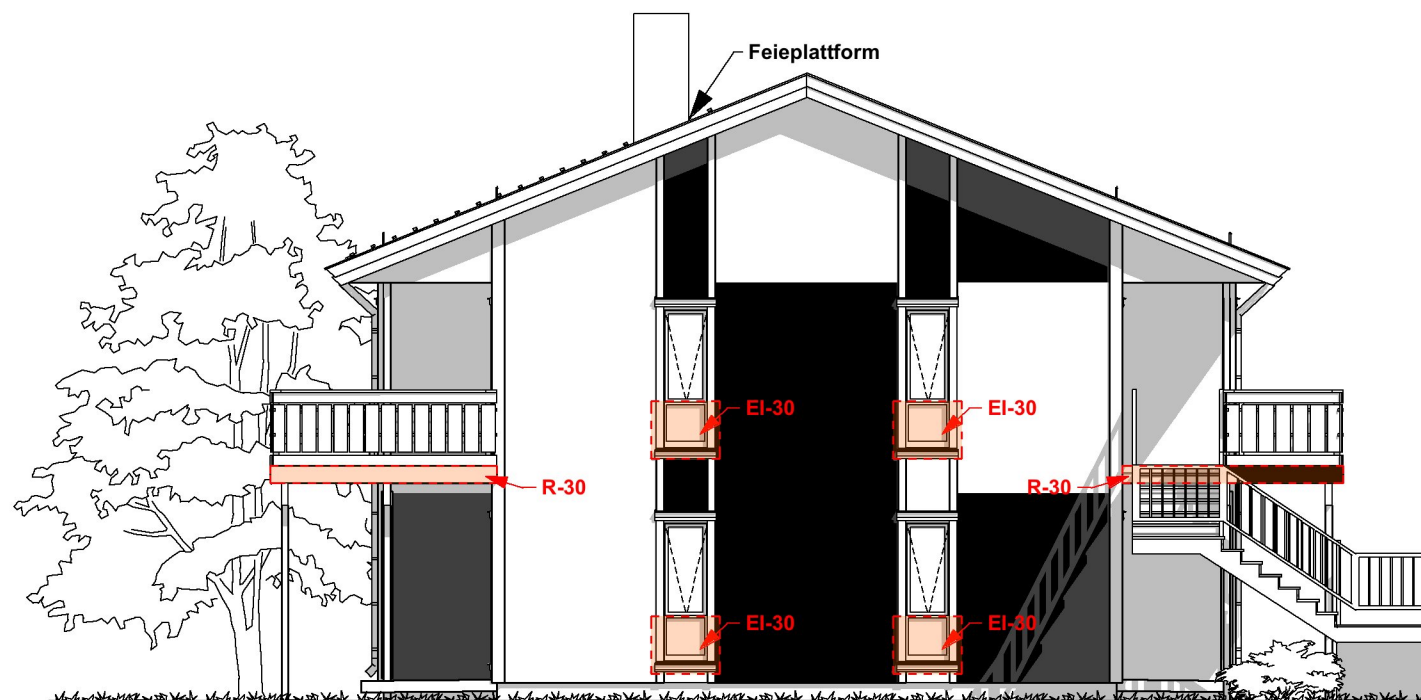


FASADE 4


Detaljhandbok REV 4.1



H	Byggemeldingstegninger	BS	
G	Kontraktstegning	BS	
F	Kontraktstkontroll 2.9	BS	
E	Tilbudskontroll 2.3	BS	
D	Skisseprosjekt 8000-01-01	BS/PRO	
C	Takstol - 71754	ALK	05.03.2015
B	Dimensjoner, soner navn, veranda brann tag	ALK	13.02.2015
A	Huskatalog 2015	ALK	27.01.2015
REV.	BESKRIVELSE	SIGN.	REV. DATO
PROSJEKT:		DATE:	05.03.15
24 Elisabeth 4M		TEGN:	A.N.
TILTAKSHVER:		Kommune: Kommune	
BYGGEPLASS: EL.4M, --		HJUSSTYPE: Elisabeth 4M Elisabeth (4-mannsbolig)	
TEGN. TYPE: Fasade 3 og Fasade 4			
iec-hus		arkitekter as	
MÅL: 1:100	FORMAT: A3	TEGN.NR: 24.05	

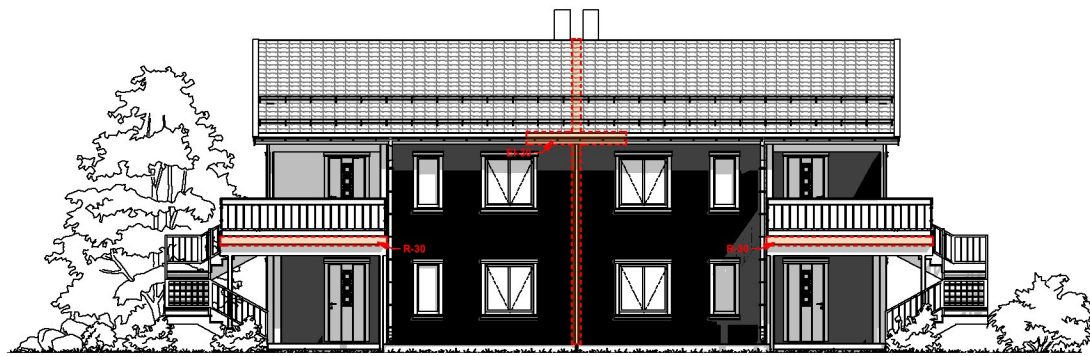


FASADE 1

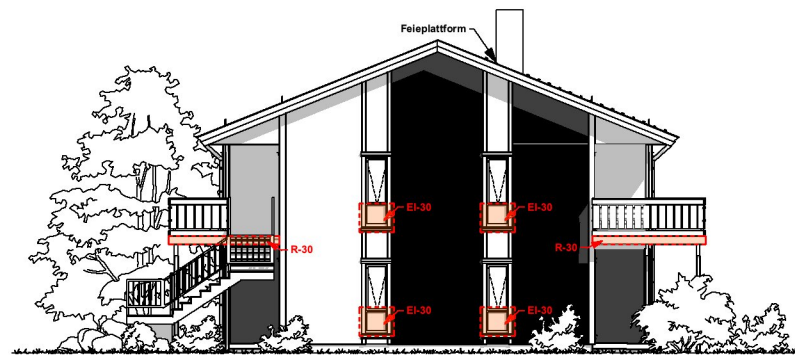

FASADE 2




FASADE 3

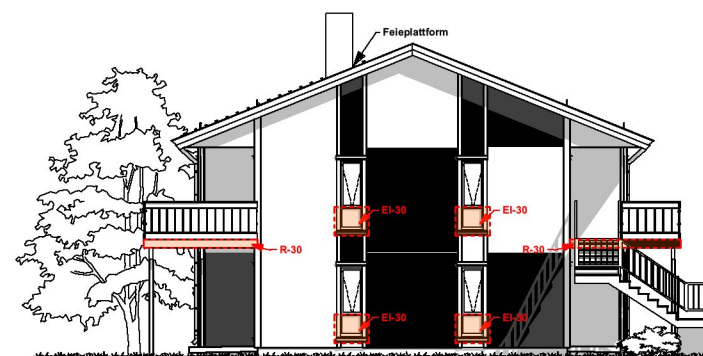

FASADE 4

Grunnflate	
ID	Area
Grunnflate	163,8
BYA (Bebygd Areal)	
ID	Area
BYA	223,0
BRA (Bruksareal)	
ID	Area
BRA Leil 1	74,6
BRA Leil 2	74,6
BRA Leil 3	74,6
BRA Leil 4	74,6
	298,4 m ²
BRA (Overbygget)	
ID	Area
BRA Overbygget	40,4
	40,4 m ²

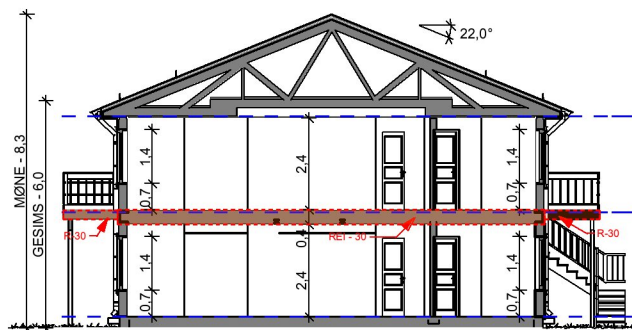

SNITT A-A



SNITT B-B

Detaljhandbok REV 4.1



H	Byggemeldingstegninger	BS	
G	Kontraktstegning	BS	
F	Kontraktskontroll 2.9	BS	
E	Tilbudskontroll 2.3	BS	
D	Skisseprosjekt 8000-01-01	BS/PRO	
C	Takstol - 71754	ALK	05.03.2015
B	Dimensjoner, soner navn, veranda brann tag	ALK	13.02.2015
A	Huskatalog 2015	ALK	27.01.2015
REV: BESKRIVELSE		SIGN	REV. DATO
PROSJEKT:		DATE	Gnr./Bnr.
24 Elisabeth 4M		05.03.15	-
TEGN. TYPE:		TEGN	Kommune
Fasader og Snitt A-A		A.N.	Kommune
TILTAKSHAVER:		HJSTYPE	
BYGGEPLASS: EL.4M, --		Elisabeth 4M	
TEGN. TYPE: Fasader og Snitt A-A		Elisabeth (4-mannsbolig)	
MÅL: 1:200		FORMAT: A3	TEGN. NR: 24.06

