

D-1

SITUASJONSKART

Gnr/Bnr: 22/5 3, 95
Adresse: Mjåtveitstø 33
Eigar/søkar: HKH Bygg og Eiendom AS

MELAND KOMMUNE

Godtce 11-9-15

Saksnr. 15/2130, OS 326/2015



Målestokk: 1:500

Dato: 26.06.2015

Sakshandsamar e.f. TSE

MELAND
KOMMUNE



Kvalitet : FKB-B


Gjeldande plan : Kommuneplan

Planformål : Bustad

Vår referanse: PAS

Sign.

- Gjerde
- Usikker eigedomsgrense
- Målt eigedomsgrense
- Bolighus
- Andre bygg

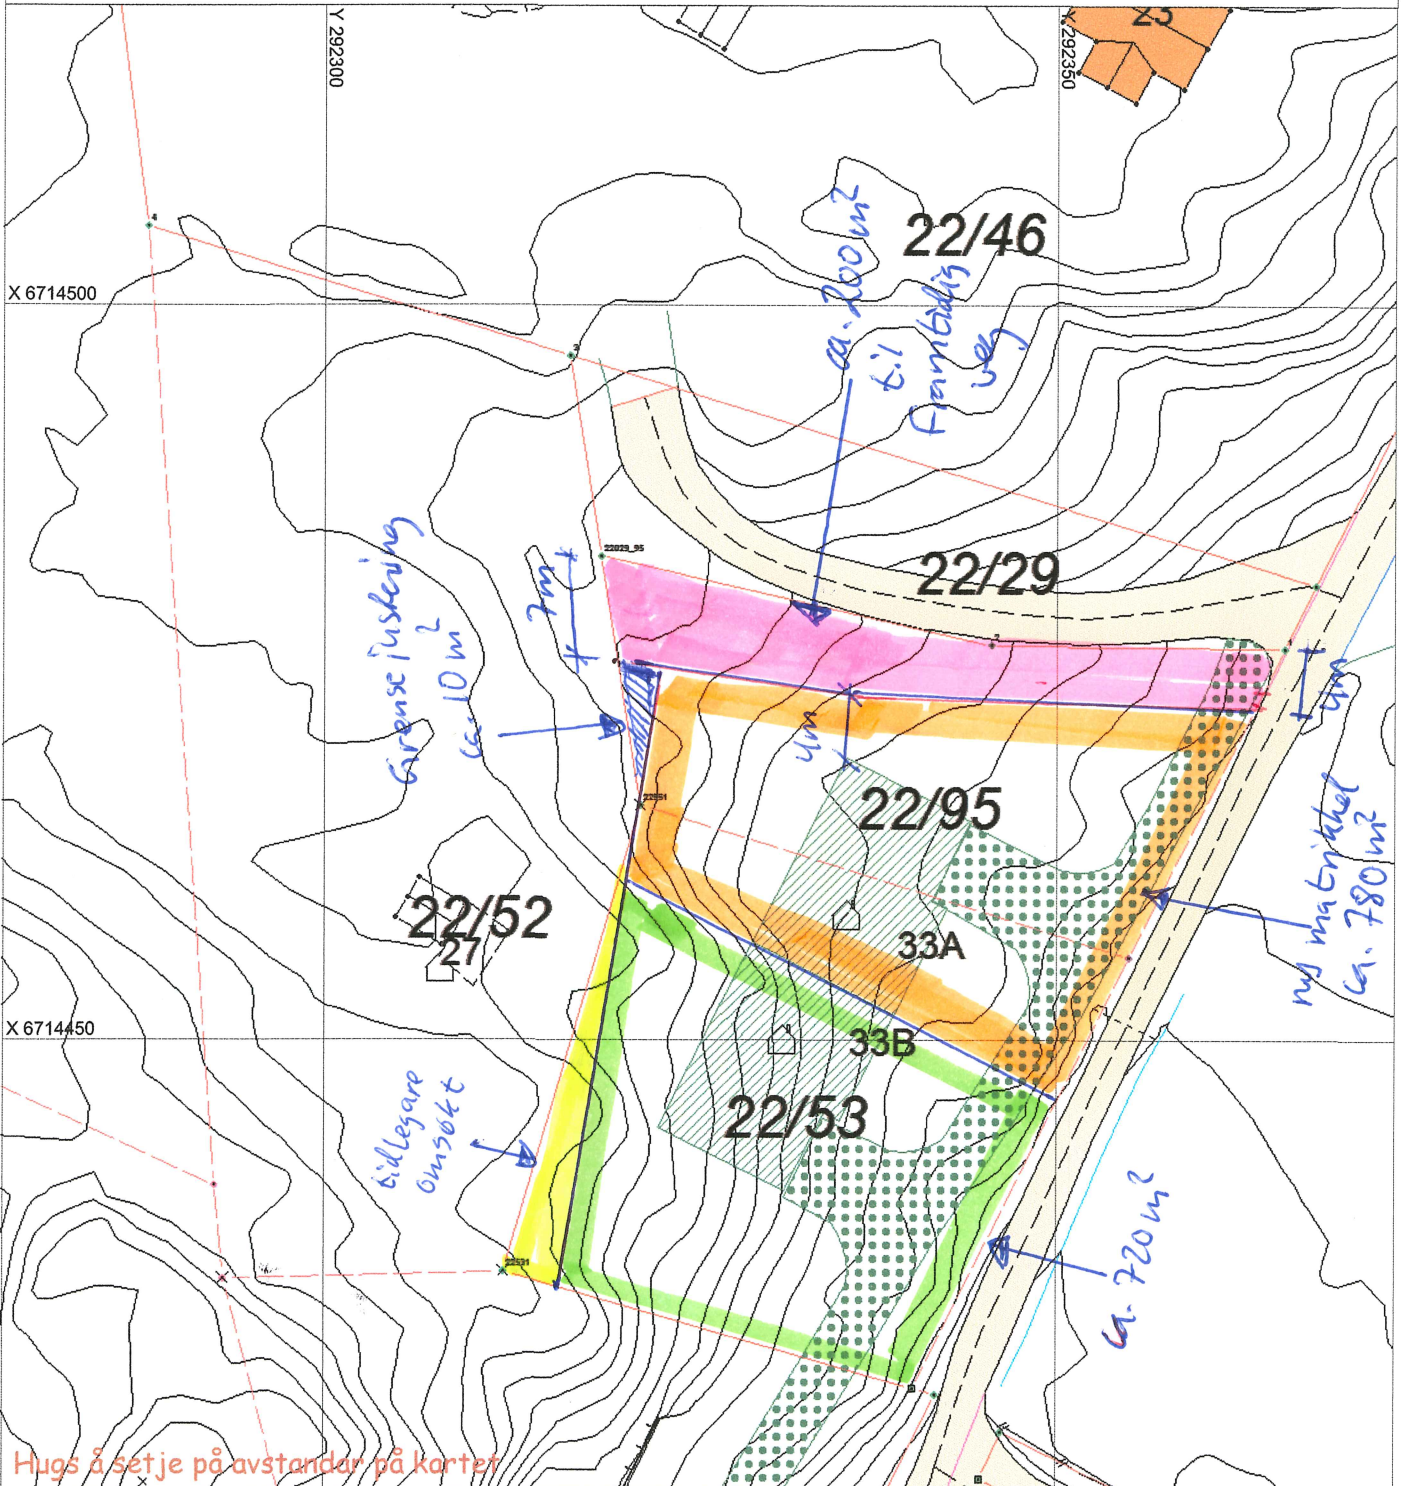

Hugs å setje på avstandar på kartet

SITUASJONSPLAN

Tiltak

Kant Henings 21.7-15

Underskrift Situasjonplan

Dato