


	Meland kommune NNT Postboks 79 5906 Frekhaug	☒ Søknad om tiltak; oppretting eller endring av matrikkeleining (deling). Pbl § 20-1 m ☐ Krav om matrikulering ² av eining(ar) som ikkje krev handsaming etter Pbl § 20-1 m, eller oppmålingsforretning etter Ml § 33. Ml § 5, siste ledd og matrikkelforskrift §§ 43-48 ☒ Rekvisisjon av oppmålingsforretning	Journalføring/stempel: MELAND KOMMUNE Godtekt <u>11/9-15</u> Saksnr. <u>DNT sak 315/2015</u> Sakshandsamar e.f. <u>TD</u>	
Tlf. 56 17 10 00 Fax. 56 17 11 61 www.meland.kommune.no www.nordhordlandskart.no				
Søknaden/rekvisisjonen gjeld: ³		Plan- og byggslova (Pbl.), Matrikellova (Ml.)		
Eigedom(ar)	Gnr: <u>27</u>	Bnr: <u>91</u>	Fnr:	Snr:
	Gnr: <u>27</u>	Bnr: <u>90</u>	Fnr:	Snr:
Søknad om tiltak (deling) etter, Pbl. § 20-1 m og matrikulering etter Ml. § 5.	Sakstype, Pbl. § 20-1 m: ☐ A Ny grunneigedom ☐ B Ny festegrunn over 10 år ☒ C Arealoverføring ☐ D Nytt jordsameige ☐ E Ny anleggseigedom		Søknad om dispensasjon jf. pbl. § 20-1 m: ☐ Plan- og byggslov ☐ Kommuneplan ☐ Reguleringsplan ☐ Utbyggingsplan (eldre lovverk)	
Deling i samsvar med: ☐ Reguleringsplan ☐ Utbyggingsplan (eldre lovverk) ☐ Privat forslag ☐ Anna:				
Krav om matrikulering av einingar som ikkje krev handsaming etter Pbl. § 20-1 m, eller oppmålingsforretning etter Ml. § 33. ⁴	☐ Matrikulering av einingar, og rettut (festeforhold, bruksrettar o.a.) som er tildelt matrikelnummer etter tidligare regelverk (Ml. § 5, siste ledd) ☐ Samanslåing (Ml. § 18) ☐ Føring av referanse til eksisterande grense, (Ml. § 19) ☐ Matrikulering av eksisterande umatrikulert eining (Ml. § 13) ☐ Registrering av uregistrert jordsameige (Ml. § 14) ☐ Registrering av samla eigedom (Ml. § 20)			
Rekvisisjon av oppmålingsforretning, Ml. § 33.	Oppmålingsforretning for matrikkeleining(ar) i medhald av løyve (delingsvedtak) etter Pbl. 20-1 m: ☐ Grunneigedom ☐ Anleggseigedom ☐ Jordsameige ☐ Festegrunn ☐ Arealoverføring Må fyllest ut dersom alternativ B eller C er ønskt:			
	A) ☒ Ønsker gjennomført utan ugrunna opphald (frist 16 veker etter pbl.-vedtak, § 20-1 m – eventuell vinterforskrift, Ml. § 18,3)	B) ☐ Ønsker å utsette oppmåling og matrikulering. Skal sjølv gje tilbakemelding når det er ønskeleg å få utført arbeidet. (Etter 3 år frå godkjenning fell gjeve løyve etter pbl. bort.)	C) ☐ Ønsker av særlege årsaker å gjennomføre matrikulering men utsett fullføring av oppmålingsforretninga i medhald av matrikellova § 6. (Kommunen fastset frist for fullføring, ikkje lenger enn 3 år)	
	For alt C): oppgje særlege grunnar (eventuelt i eige vedlegg):			
Oppmålingsforretning for matrikkeleining(ar) som ikkje krev løyve (delingsvedtak) etter pbl. 20-1 m: ☐ Oppmålingsforretning over eksisterande matrikkeleining (Ml. § 33) ☐ Klårlegging av eksisterande grenser (Ml. § 33) ☐ Grensejustering (Ml. § 16) ☐ Uteareal til eigarseksjon (jf. eigarseksjonslova § 7 og matrikkelforskrifta § 35)				

Andre opplysninger og underskrift(er):				
Andre opplysninger (f.eks. rettshavner av betydning)	Rettshavner			
	Navn:			Til:
	Adresse:	Postnr:	Stad:	
	E-post:			
Heimehavar (ar)	Navn:		Til:	
	Adresse:	Postnr:	Stad:	
	E-post:			
	Underskrift	Stad:	Dato:	Underskrift:
Heimehavar(ar)	Navn:			Til:
	Adresse:	Postnr:	Stad:	
	E-post:			
	Underskrift	Stad:	Dato:	Underskrift:
Kan nyttast til utfyllande merknader: Veien frem til 27/91 skal gå slik den viser på Kart DI. Men tilhøre 27/90. 27/91 vil ha veirett over 27/90. Eiendommen skal deles slik Kart DII viser 950,7m² med hus 955,8m² overføres til 27/90				

D.2

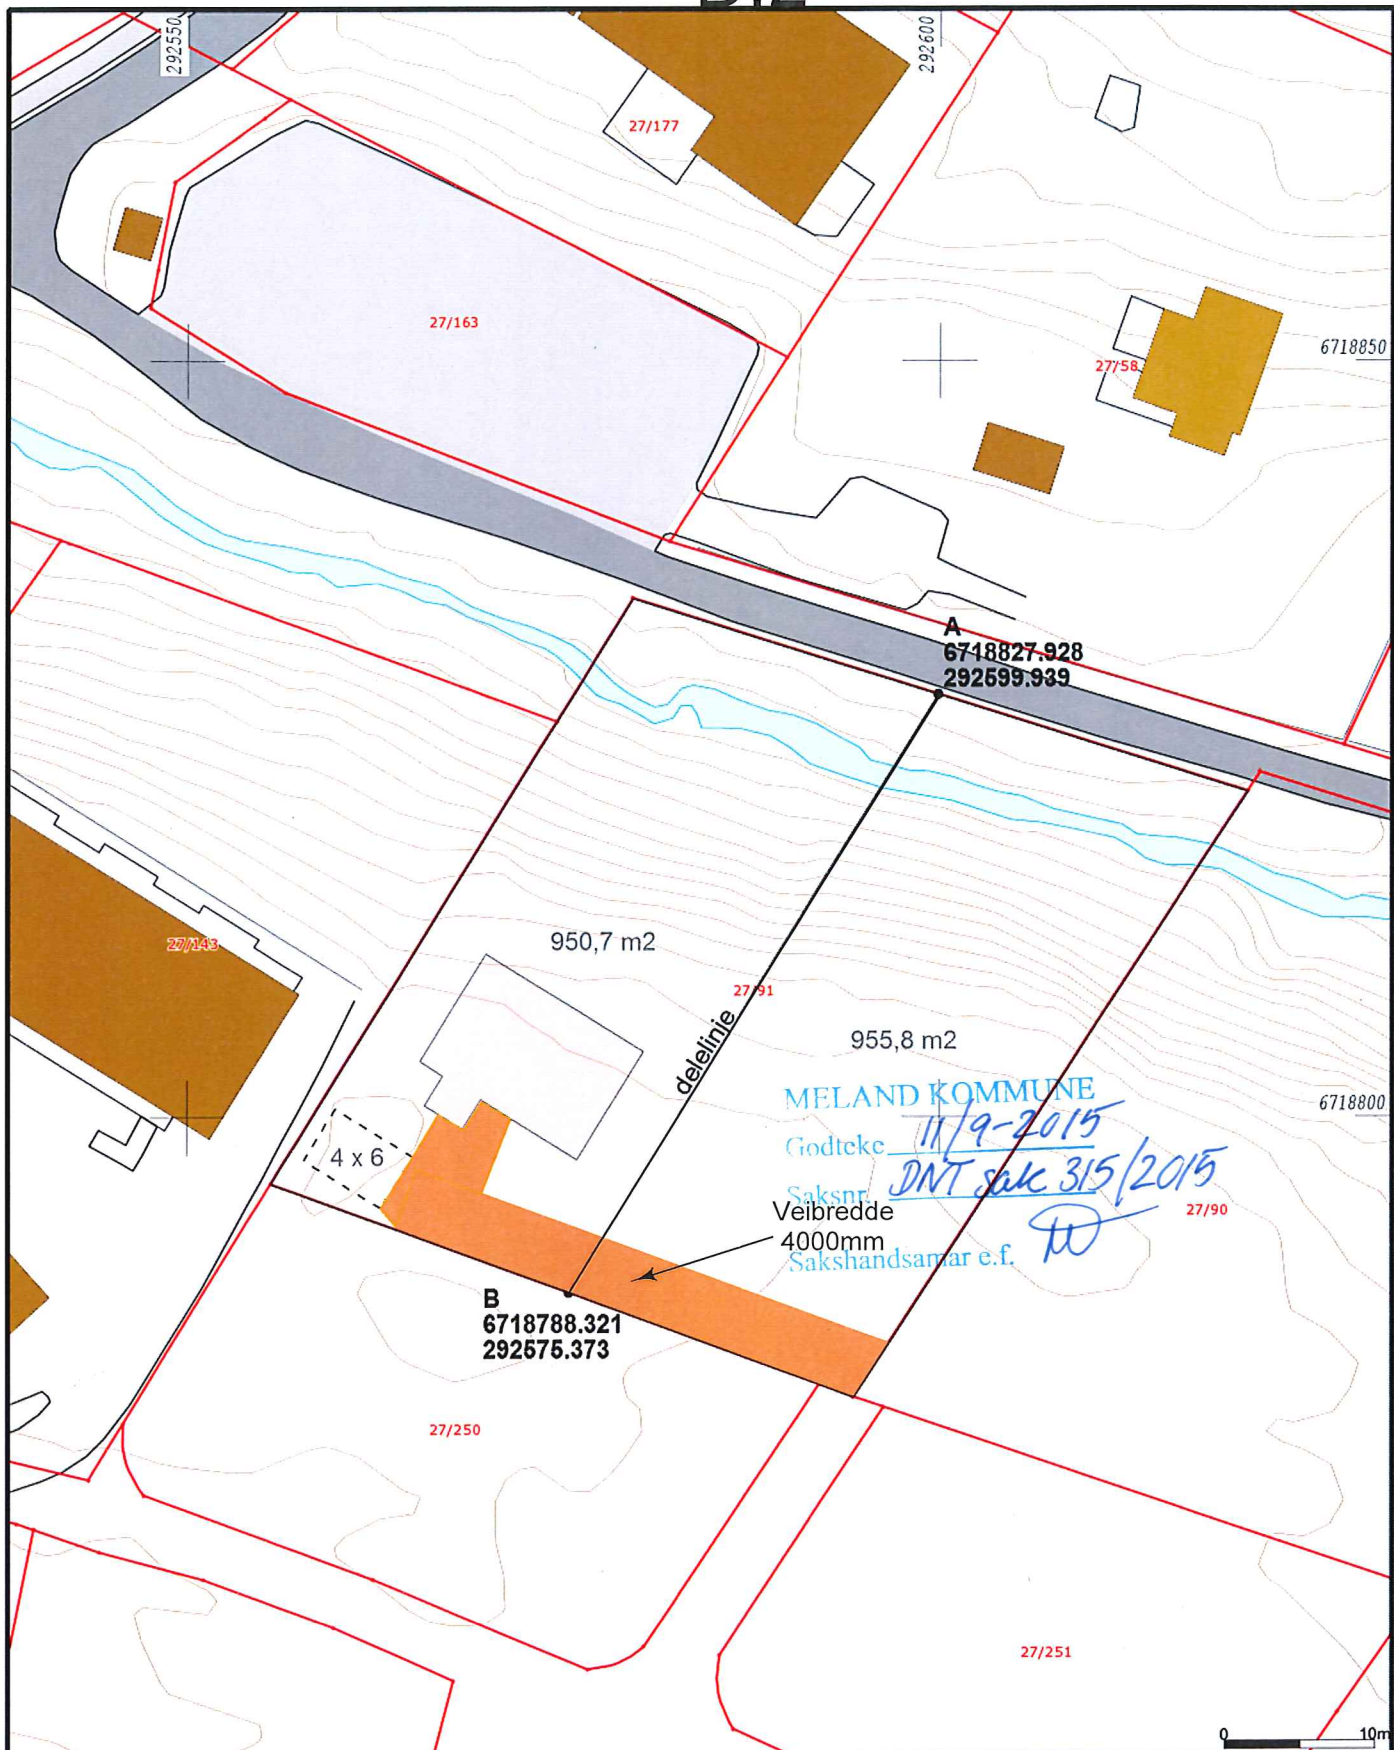

Vest Oppmåling AS
5281 Valestrandsfossen
helge@vestoppmaaling.no



Målestokk
1:500

Dato: 2013.02.08
Sign: SUP

Meland 27/91 delelinje