

SITUASJONSKART

Gnr/Bnr: 26/31
 Adresse: Lillebergen 3A, 3B
 Eigar/søkar: Jan Ulrik Kolstad AS

Kvalitet: FKB-B

Målestokk: 1:1000
 Dato: 26.01.2015

Gjeldande plan: Reguleringsplan


Planformål: Føreining

Vår referanse: PAS

Sign.



- Gjerde
- Usikker eigedomsgrense
- Målt eigedomsgrense
- Bolighus
- Andre bygg

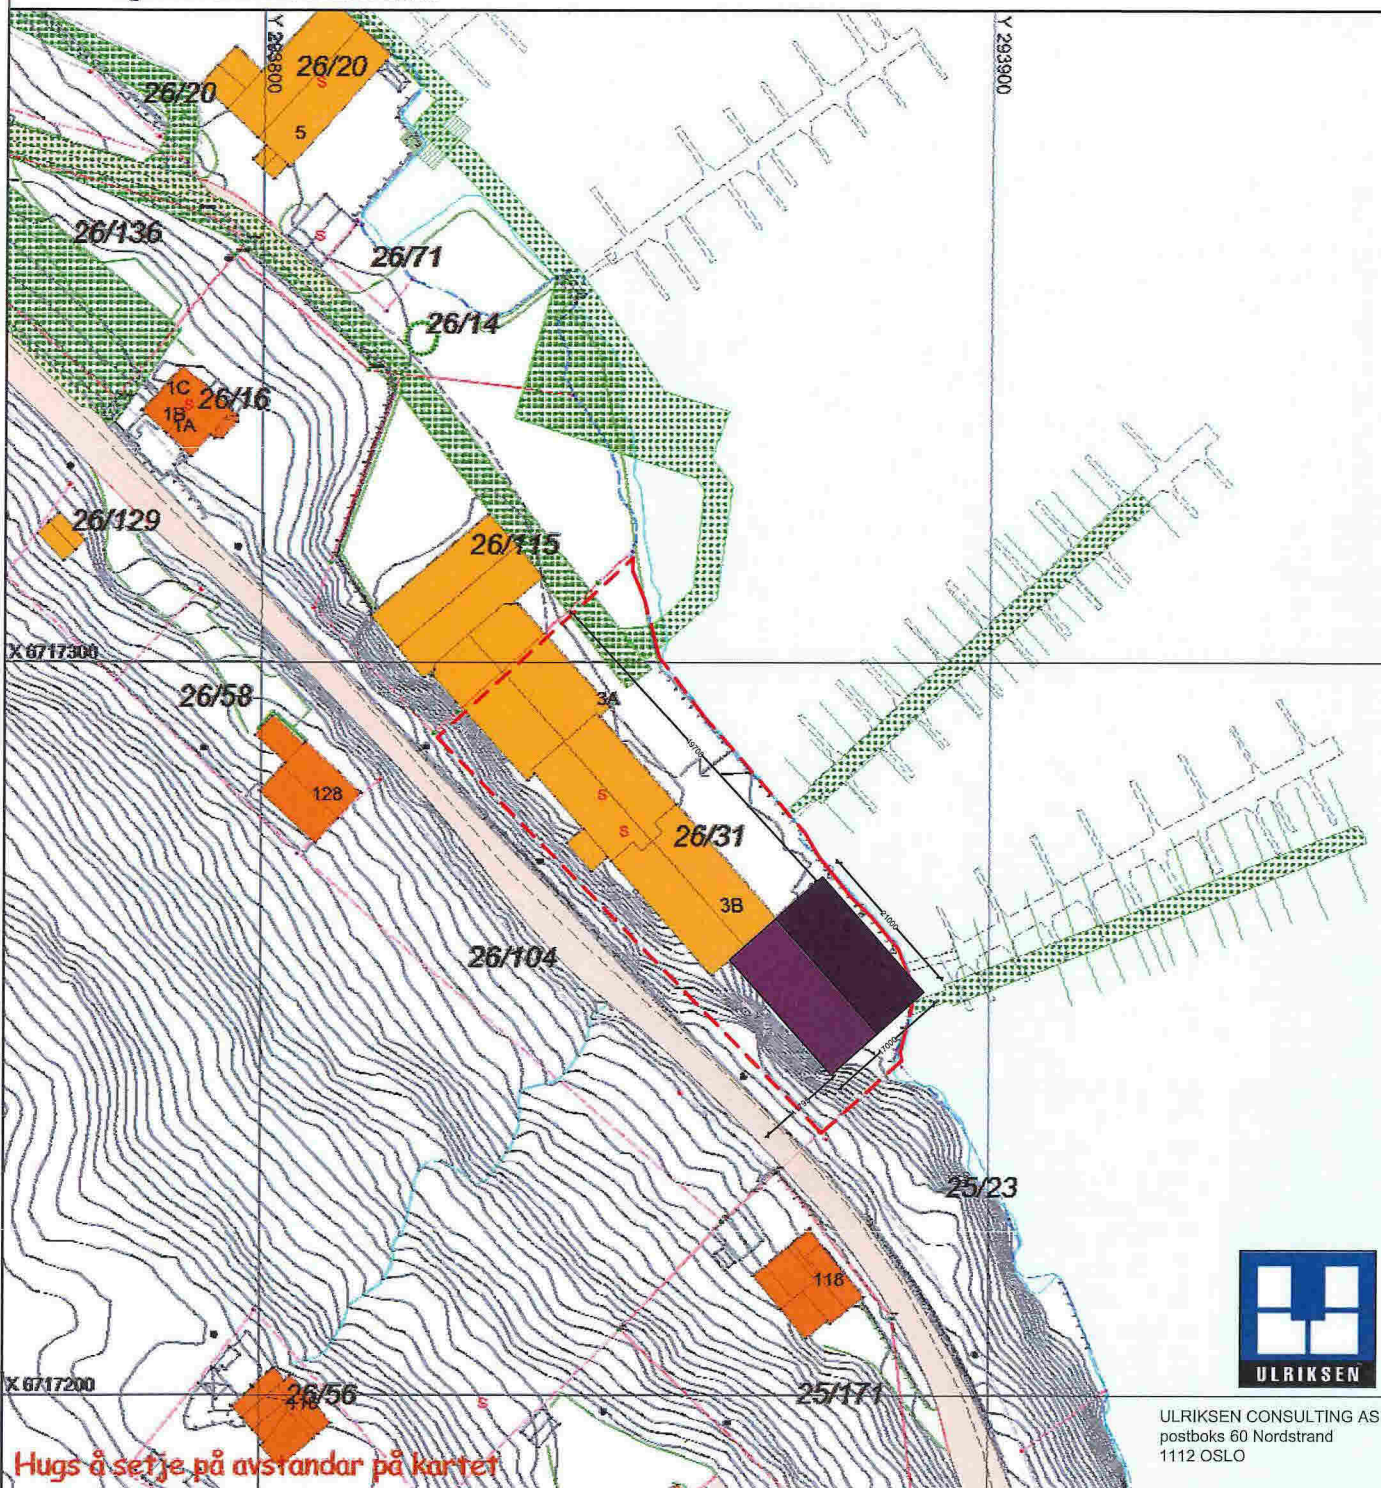

Hugs å setje på avstandar på kartet



ULRIKSEN CONSULTING AS
 postboks 60 Nordstrand
 1112 OSLO

SITUASJONSPLAN



Tiltak

NYTT BÅTVERKSTED
 ETABLERINGSBOLIG AS

Lillebergen
 Gnr 26 Bnr 31

Jan E. Mark

21.03.2015

Underskrift Situasjonsplan

Dato