

SITUASJONSKART

Gnr/Bnr: 42/ 6
 Adresse: Eiklandsvegen 130
 Eigar/søkar: Erstad

Kvalitet : FKB-B

Gjeldande plan : Kommuneplan
 Planformål : LNF

Vår referanse: Amg

Sign.




Målestokk: 1:1000
 Dato: 07.07.2015

MELAND
 KOMMUNE



- Gjerde
- Usikker eigedomsgrænse
- Målt eigedomsgrænse
- Bolighus
- Andre bygg

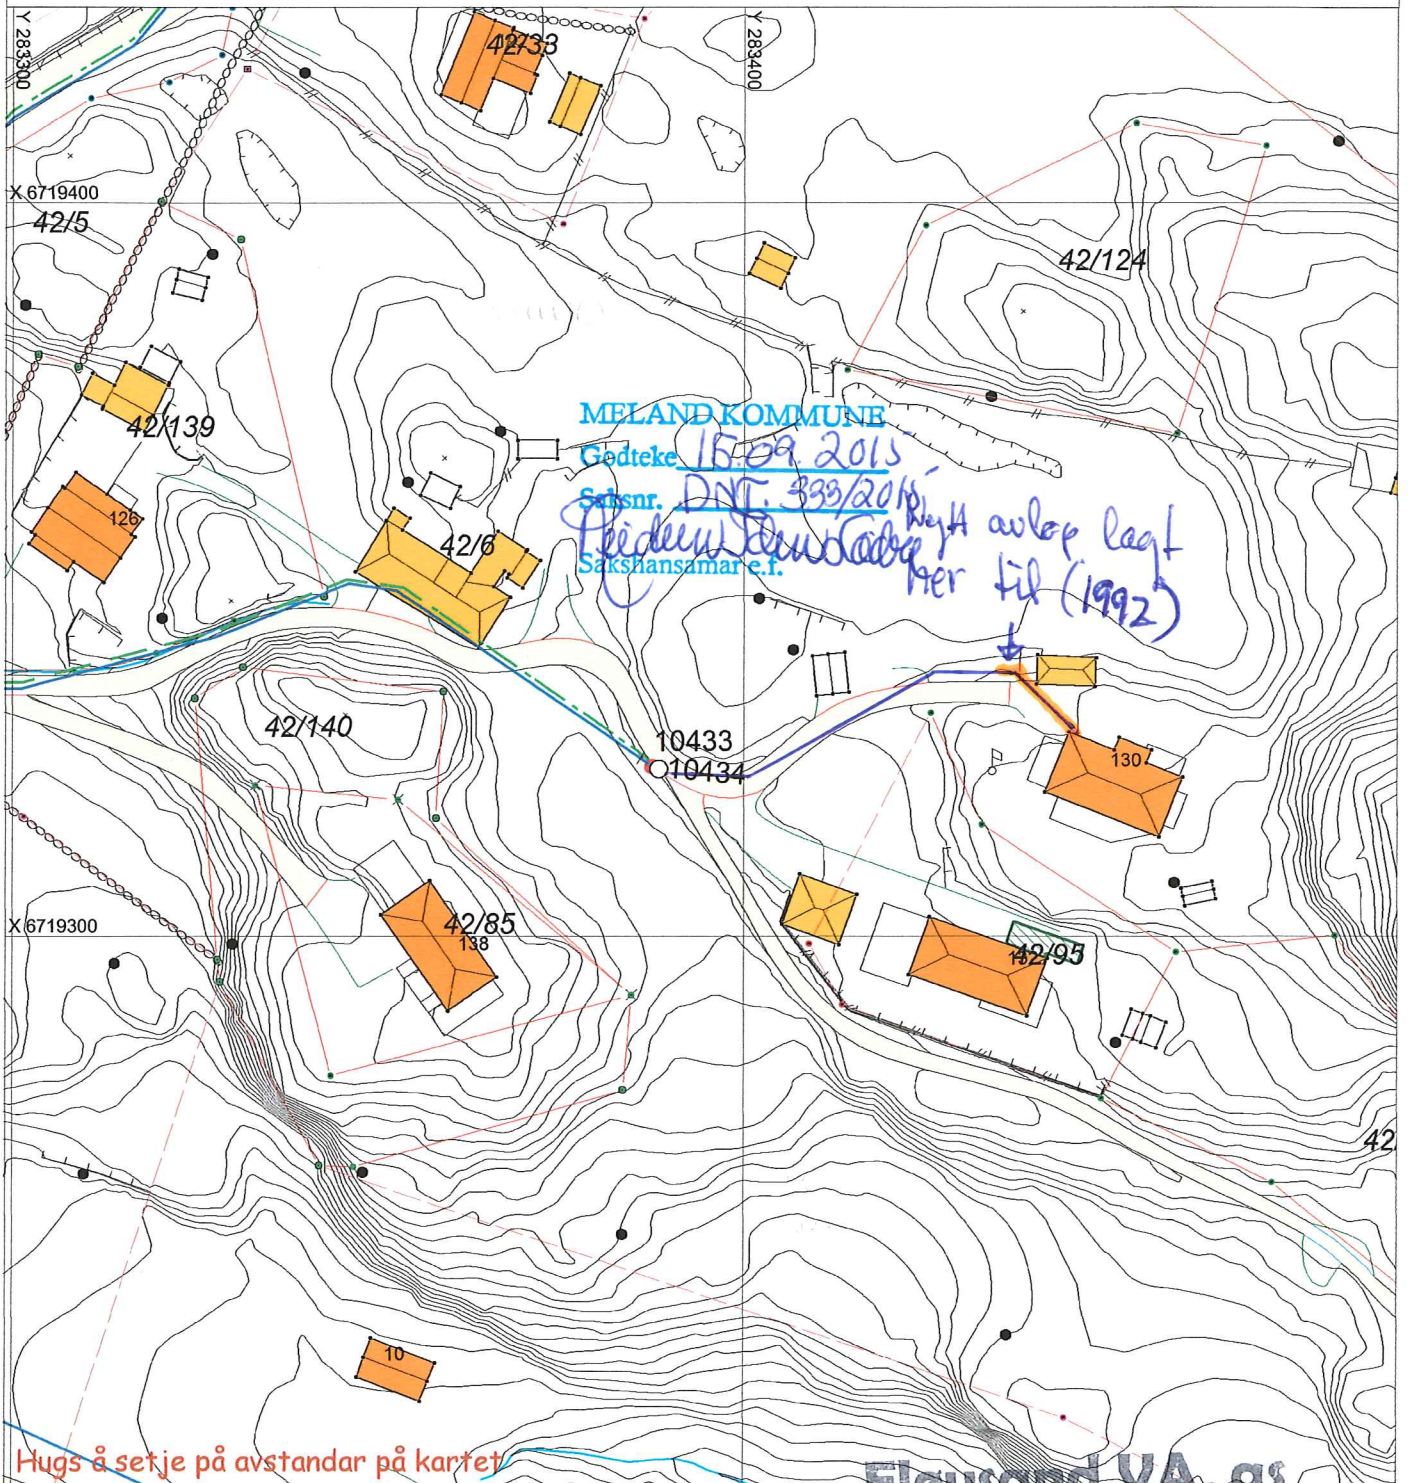

Hugs å setje på avstandar på kartet

Floy sand VA, as
 Rørlegger 15/7-15
 Mob. 952 73 505
 Underskrift Situasjonsplan Dato
Floy sand, 5918 Frekhaug
 Org.nr.: No 987 774 525 MVA

SITUASJONSPLAN

- Tiltak