


PROFIL NR.	300	325	350	375	400	425	450	475	500	525	550	575	600	625	650																							
Hor. vinkelpunktavstand i m	23.99	24.00	24.23	24.96	25.22	25.09	24.87	25.09	25.61	26.07	26.15	26.15	26.34	26.46	26.43	26.49	26.47	26.50	26.57	26.66	26.79	26.77	26.76	26.86	27.12	27.03	26.36	25.97	26.00	25.70	25.75	25.59	25.04	24.31	23.05	21.76		
Kumavstand i m	5.6	28.3	4.3	11.7	13.9	9.9	18.2	19.3	29.6	10.2	30.7	21.0	22.1	16.6	31.5	29.4	48.6	25.8	48.6	21.0	2.7	22.1	16.6	31.5	22.8	1.4	48.6	85.7	121.4	20.18	25.8							
Fall i %		2.2		7.6	12.7	18.7	70.4	17.6	10.7	3.6	0.6	5.5	7.6		22.8																							
Kote utv. topp	23.07	23.02	22.96	23.0	23.19	23.37	23.55	24.03	25.17	25.49	25.53	25.54	25.60	25.72	25.61	24.89	24.85	20.69	20.18																			
Type og dim																																						

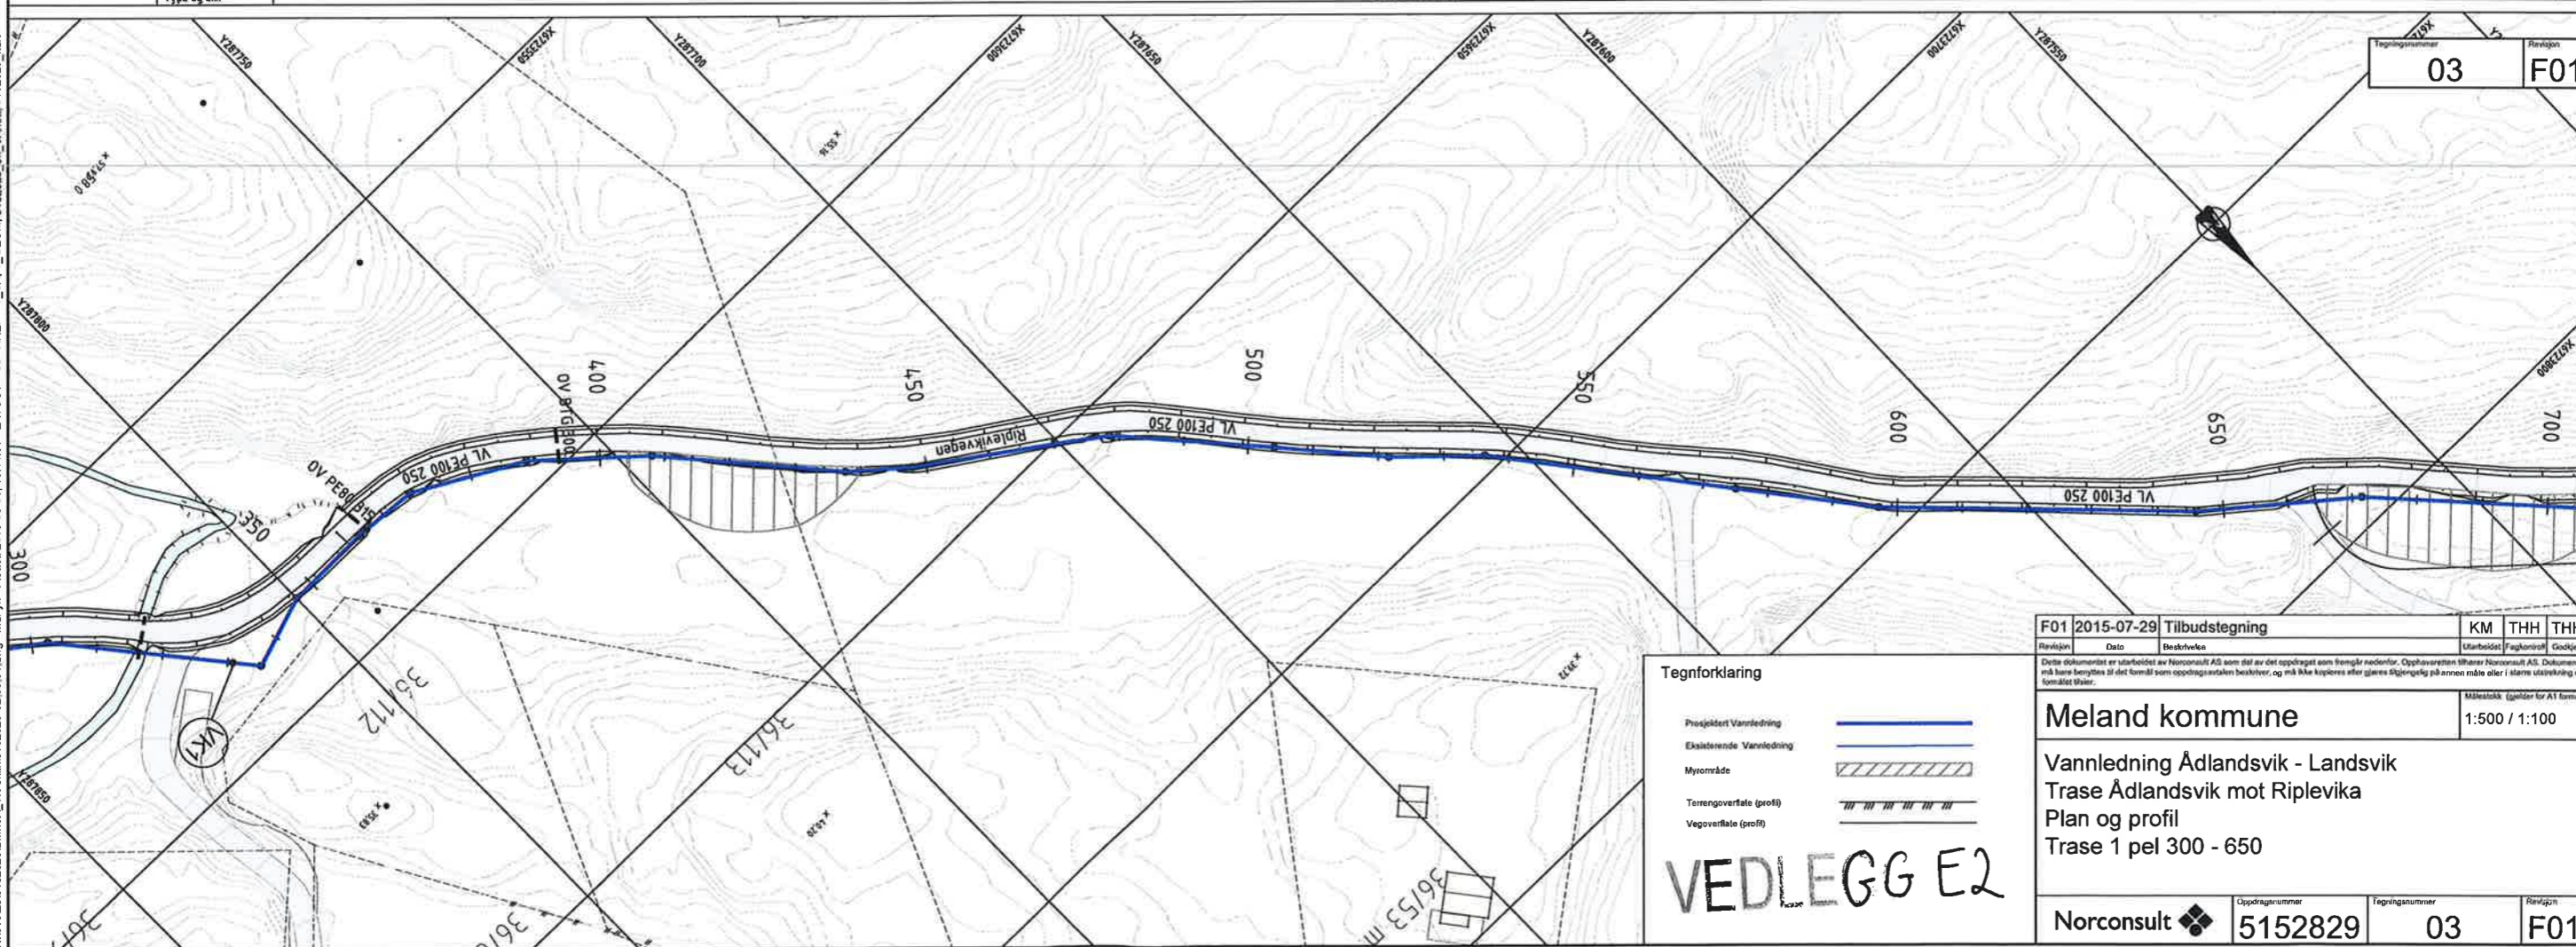

F01 2015-07-29 Tilbudstegning			KM	THH	THH
Revisjon	Dato	Beskrivelse	Utarbeidet	Fagkontroll	Godkjent
Meland kommune			1:500 / 1:100		
Vannledning Adlandsvik - Landsvik					
Trase Adlandsvik mot Ripleika					
Plan og profil					
Trase 1 pel 300 - 650					
Norconsult	Oppdragsnummer	Tegningsnummer	Revisjon		
	5152829	03	F01		

T:\15152829\152829-02_03_04_dwg - Mar'14 - Planer - Planer - 2015-08-04, 10:44:01 - LAYOUT = 03 - XREF = T_VA_T_GEOM_5152829_off_VAmetil_5152829_kart