

# SITUASJONSKART

Gnr/Bnr: 52/29, 65, 66  
Adresse: Kårbø 44  
Eigar/søkar: Paul Kaarbø Hermansen

Kvalitet : FKB-B

Gjeldande plan : Kommuneplan  
Planformål : LNF

Vår referanse: PAS

Sign. ....




Målestokk: 1:3000  
Dato: 22.09.2015

MELAND  
KOMMUNE



- |  |                        |  |            |
|--|------------------------|--|------------|
|  | Gjerde                 |  | Bolighus   |
|  | Usikker eigedomsgranse |  | Andre bygg |
|  | Målt eigedomsgranse    |  |            |

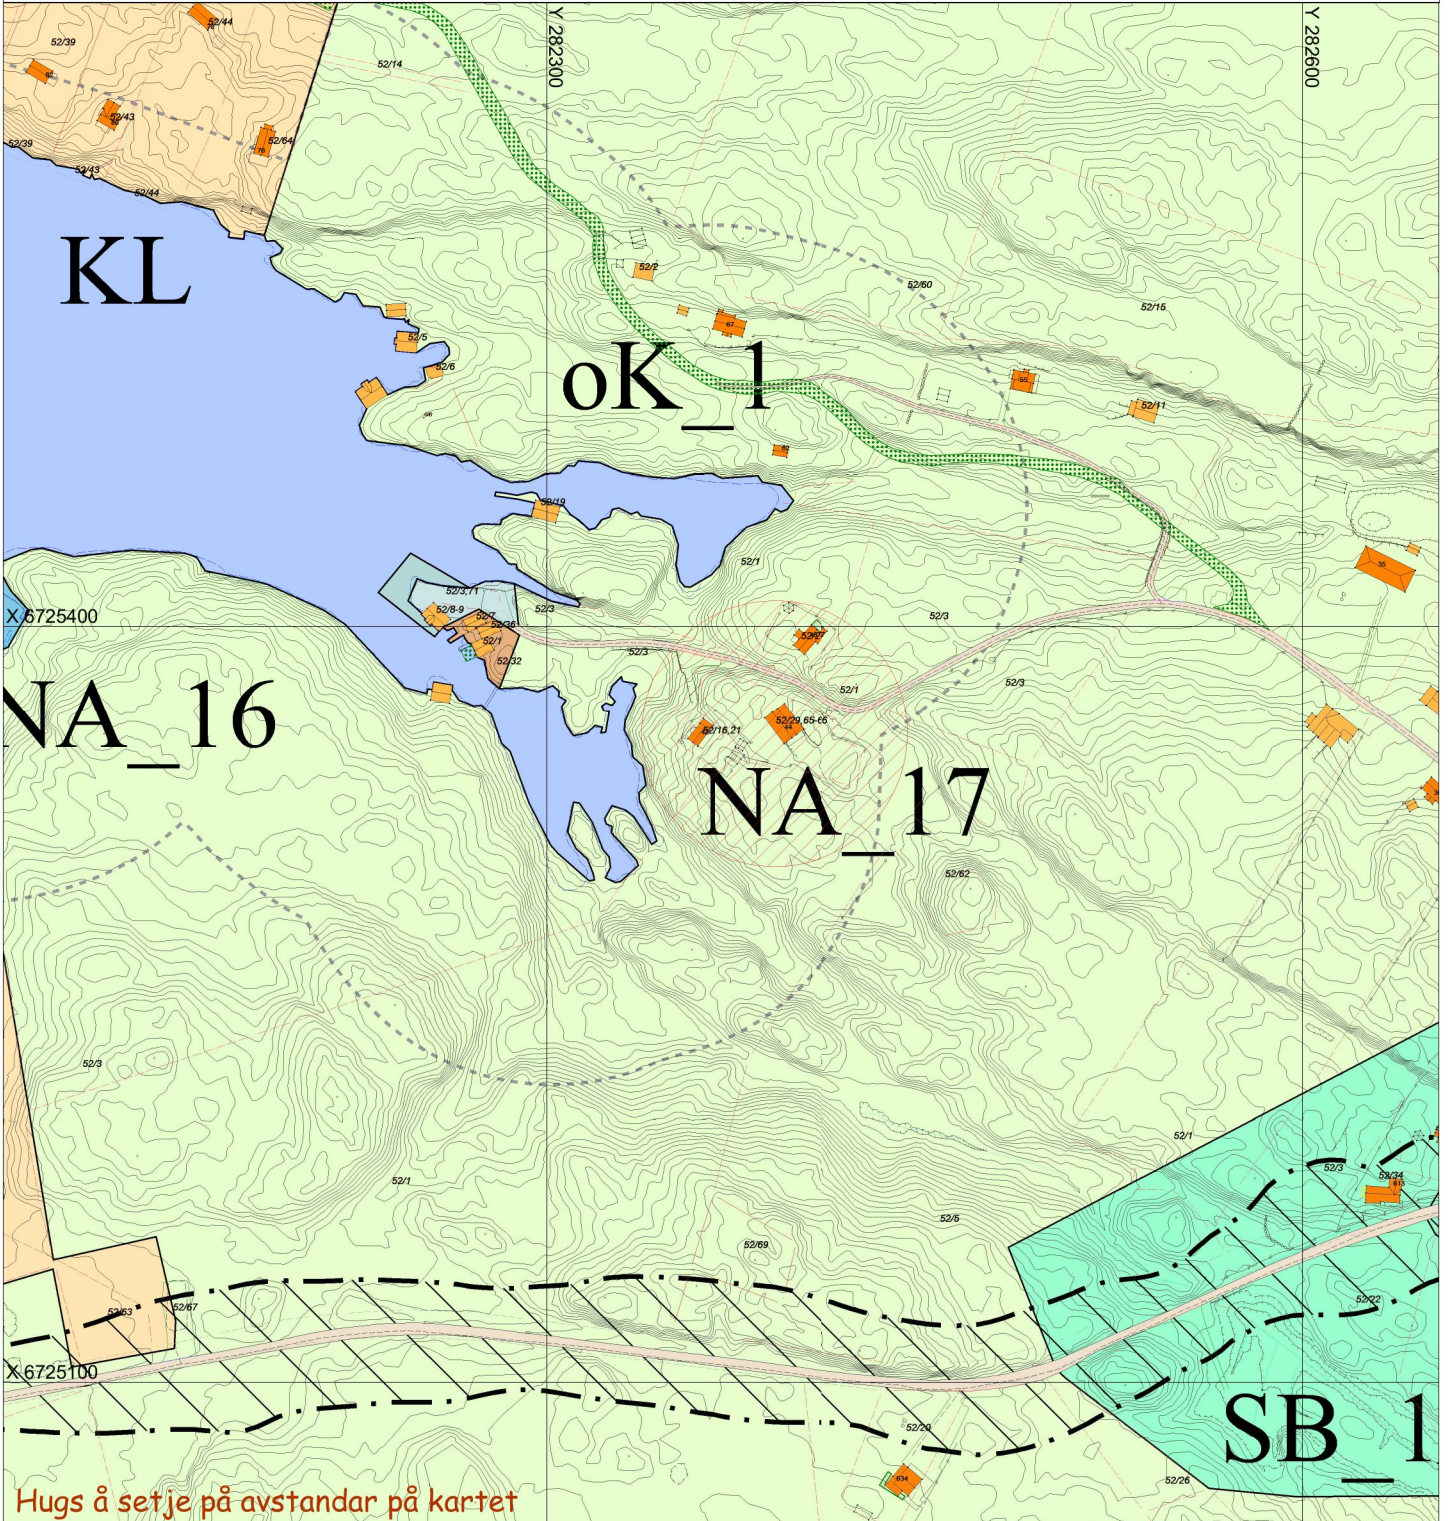

## SITUASJONSPLAN

Tiltak

Underskrift Situasjonplan

Dato