



Melding om bygning eller tilbygg som er unntatt søknadsplikt


Dette skjemaet skal brukes for å melde fra til kommunen om at du har bygget en bygning eller et tilbygg som er unntatt søknadsplikt.

Kryss av for hva som skal meldes inn:	
<input checked="" type="checkbox"/>	Tilbygg inntil 15 m
<input type="checkbox"/>	Bygning mellom 15 - 50 m ²
Underkategori (ett kryss):	
<input type="checkbox"/>	Garasje eller uthus til bolig
<input type="checkbox"/>	Garasje eller uthus til fritidsbolig
<input type="checkbox"/>	Fiskeri- eller landbruksbygning
Annen type bygning, beskriv:	<input type="text"/>

Informasjon om eiendommen:	
Eier:	Eva Nordnes
Adresse:	Sagstadvegen 101 a
Gårdsnummer (du kan finne gårdsnummer ved å søke opp adresse på www.seeiendom.no)	24
Bruksnummer (du kan finne bruksnummer ved å søke opp adresse på www.seeiendom.no)	124
Festenummer (gjelder kun hvis festetomt):	
Seksjonsnummer (gjelder kun hvis sameie):	2

Informasjon om bygningen eller tilbygget:			
Bruksareal (BRA): Innvending areal (areal innenfor ytterveggene)	8 m ²	Dato for ferdigstillelse: (dag.mnd.år)	2 0 0 7 2 0 1 5

Legg ved et kart hvor tilbygget eller bygningen er tegnet inn:	
Slik gjør du: Bruk et kartutsnitt over eiendommen for å tegne inn hvor bygningen eller tilbygget er plassert.	
Kartet kan for eksempel være: <ul style="list-style-type: none">– et situasjonskart fra kommunen– et kart fra kommunens nettside– et kartutsnitt fra www.seeiendom.no	
Vi anbefaler at du: <ul style="list-style-type: none">– tegner inn et omriss av bygningen eller tilbygget– oppgir hvor mange meter det er fra bygningen/tilbygget til nabogrensa.	
Kartet som viser plasseringen sendes til kommunen sammen med dette meldingsskjemaet.	

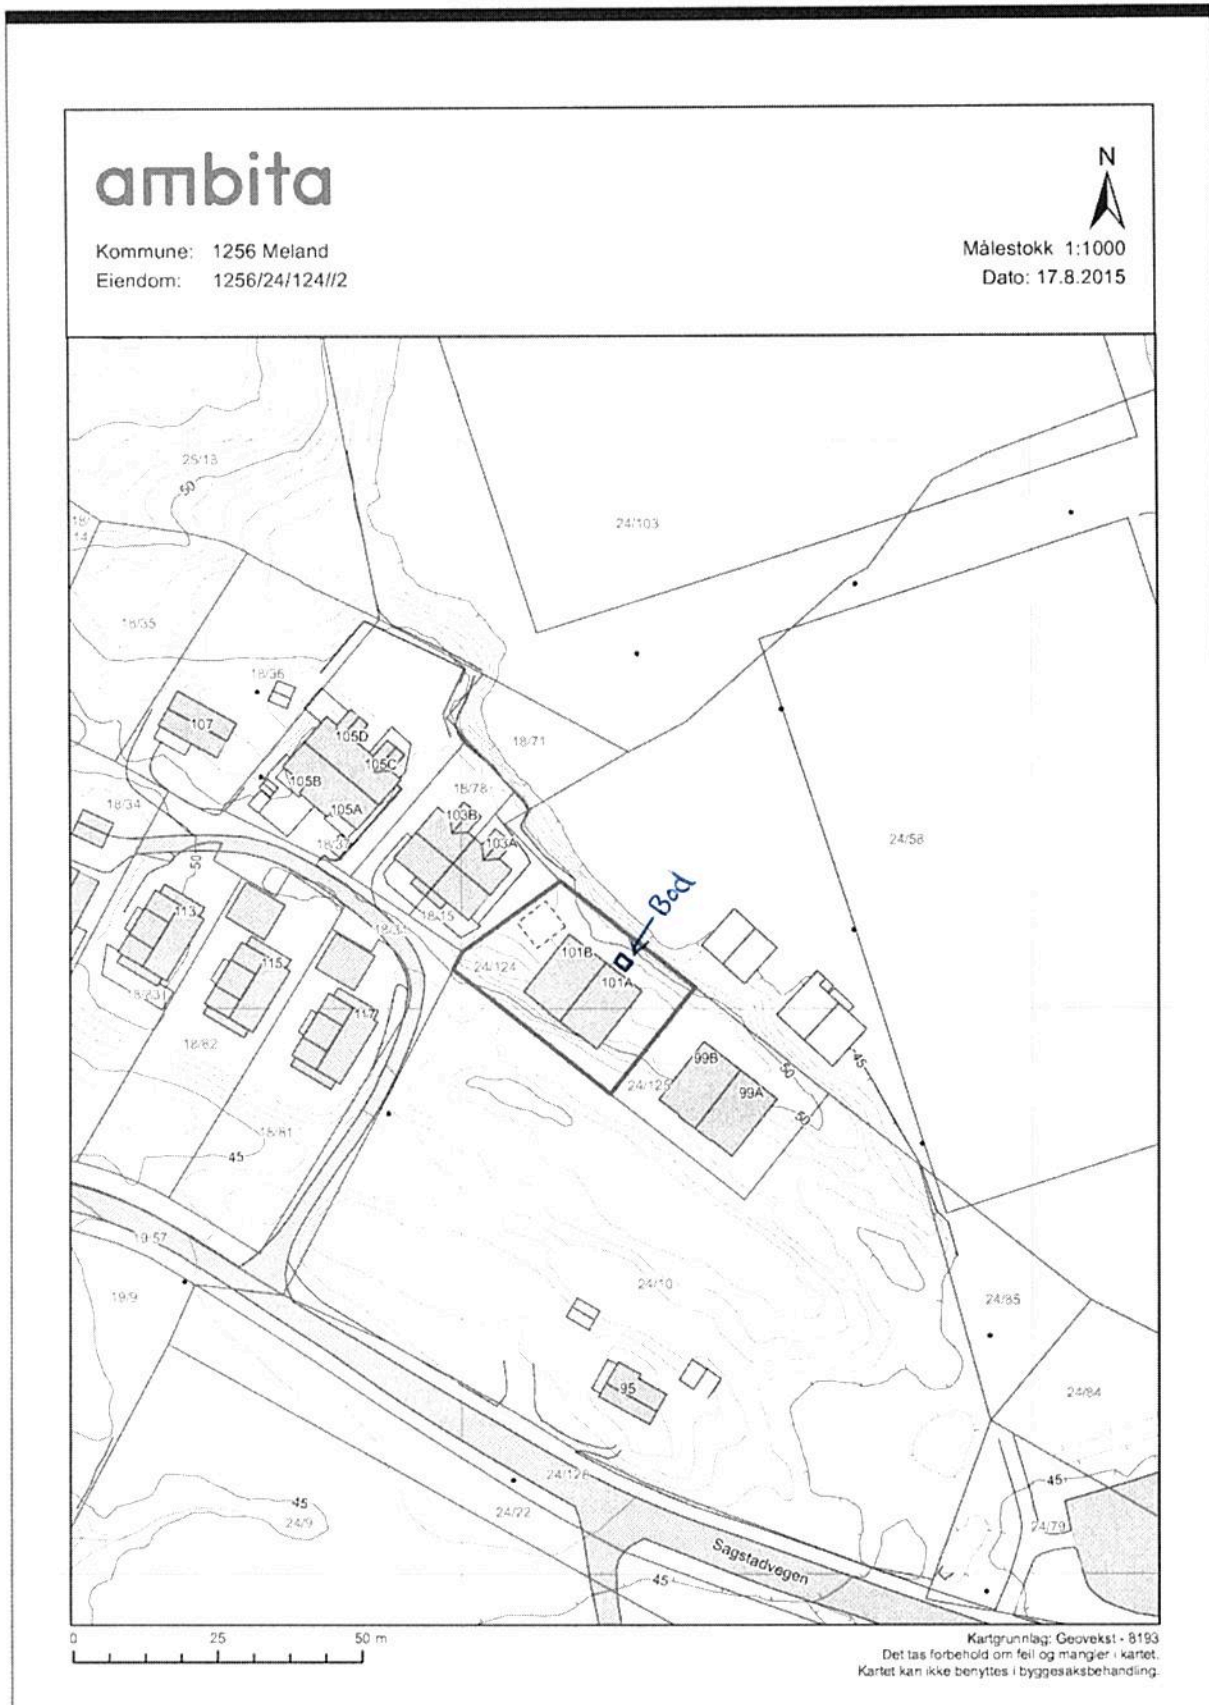

TEGNFORKLARING

PBL. 25. REGULERINGSFORMAL

1. BYGGEOMRÅDER

-  Boliger, BYA 25%
-  Boliger, konsentrert, BYA 35%

3. TRAFIKKOMRÅDER

-  Fortau












6. SPESIALOMRÅDER

-  Bevaringsområde for bygninger og anlegg

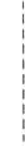7. FELLESMRÅDER

-  Frisiktsone
-  Felles avkjørsel/parkering
-  Felles friområde

STREKSYMBOLER M.V.

-  Planens begrensning
-  Formålsgrense
-  Byggegrense
-  Regulert tomtegrense
-  Grense for restriksjonsområde
-  Eksisterende eiendomsgrense som oppheves
-  Omriss av eksisterende bygg som inngår i planen
-  Bygg som skal bevares
-  Støyskjerming
-  Henteplass for søppel
-  Meneretning

Målestokk 1:1000
Ekvidistanse 1m



REGULERINGSPLAN MED TILHØRENDE BESTEMMELSER FOR:

TUA, FREKHAUG MELAND KOMMUNE

PLAN NR.

SAKSBEH. IFLG. PLAN- OG BYGNINGSLOVEN

1. gangs beh. i det faste utv. for plansaker

Offentlig ettersyn fra til

2. gangs beh. i det faste utv. for plansaker

Kommunestyrets vedtak

Revisjoner:

Saksbeh.	20.11.06	O.Mellemstrand
Tegner	20.11.06	Snefrid Østrøm

PLU117/06

06.12.06

Saksnr.



Dato

06.12.06

PLU117/06

Saksnr.



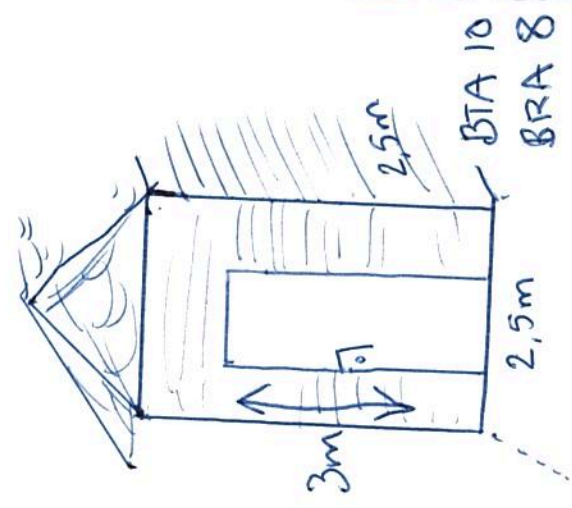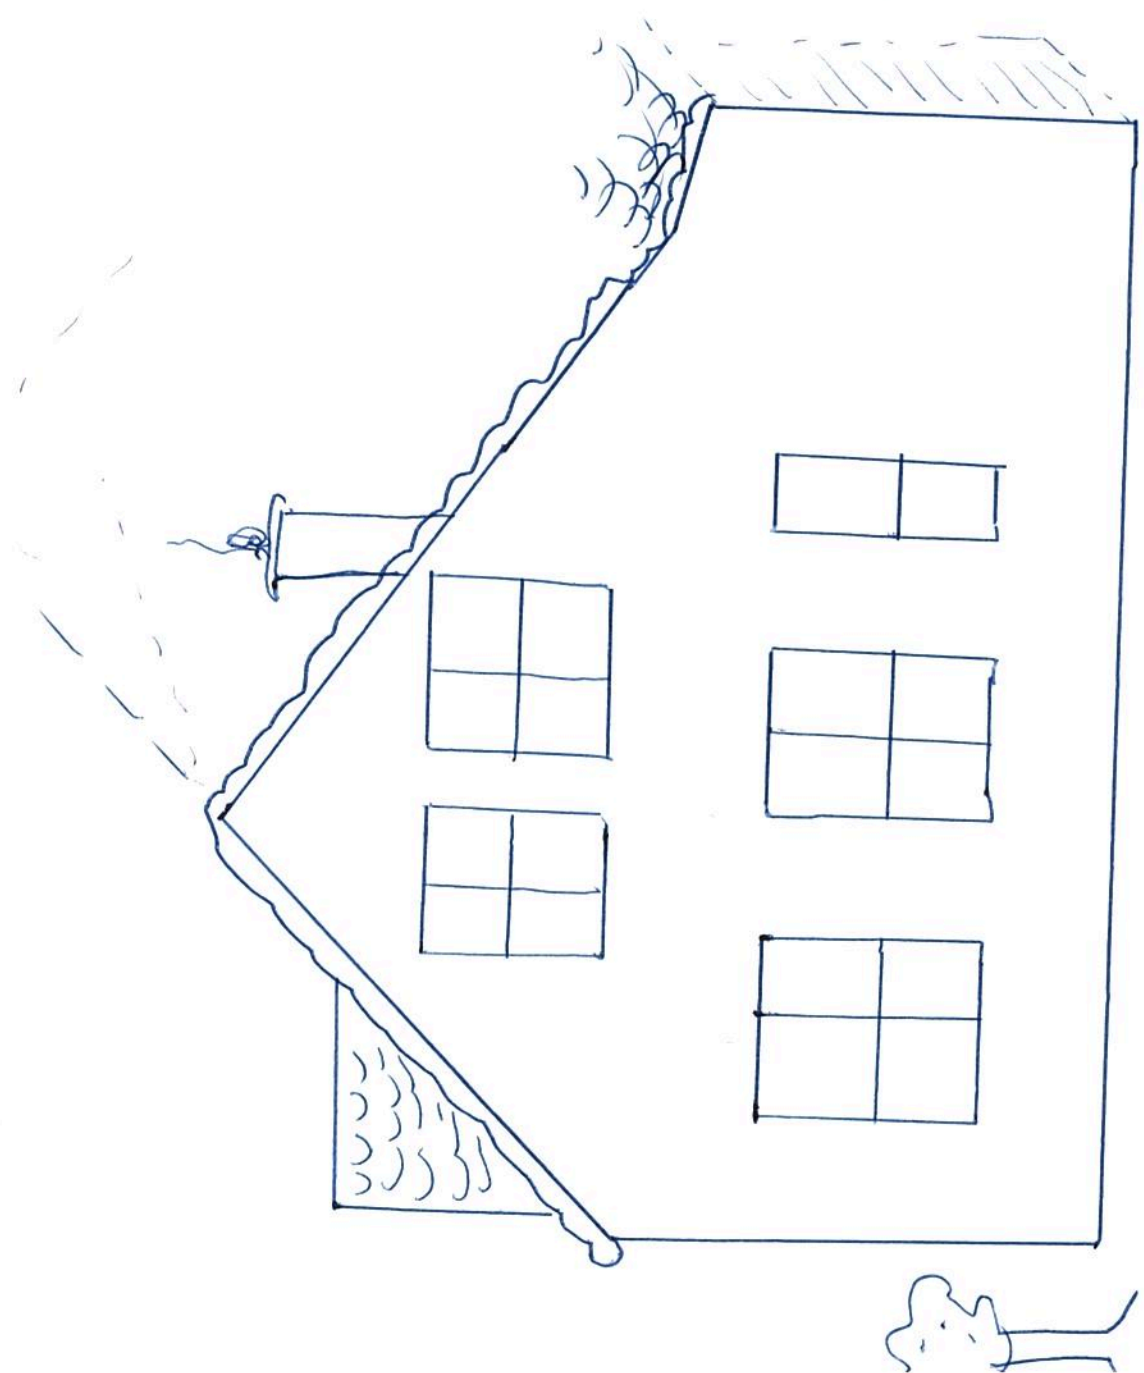

mer en
1 m til
nabagrens
mot
Meland
aktivt
mot
Sagstedy
99 a/b

Ca 2,5-3m fra husveg til bad