


Snitt_C

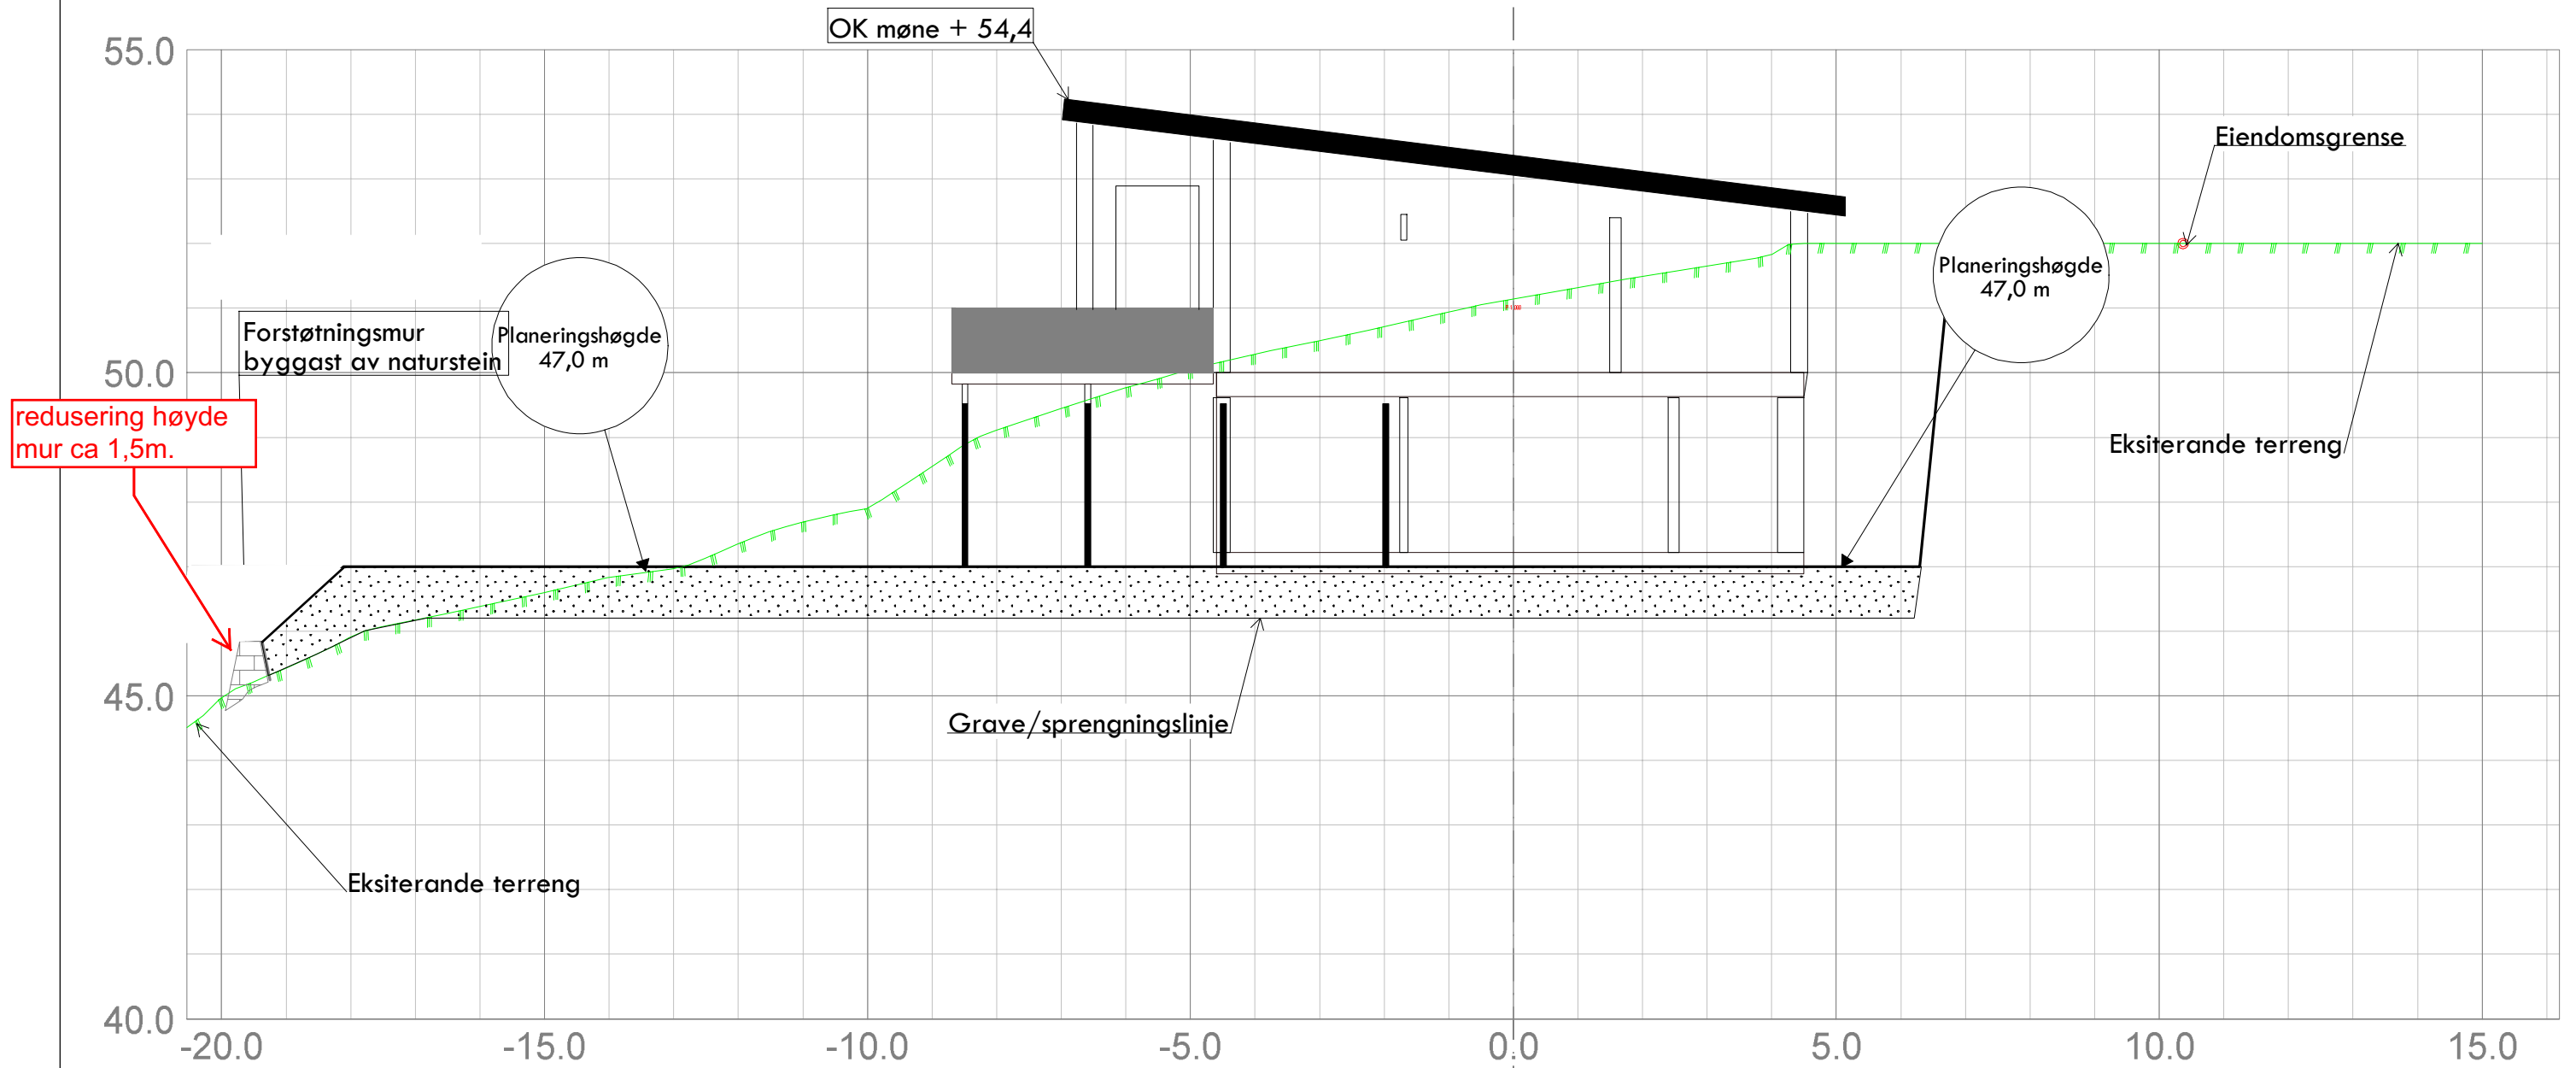

03	Endra plassering av bustad og garasje	19.06.2015	sh
02	Endra plassering av bustad og garasje	17.08.2015	sh
01	Endra plassering av bustad og garasje	15.06.2015	sh

Norbohus Villanger & Sønner AS			
Dato: 08.06.2015	Konstr./tegnet sh	Godkjent	Målestokk: 1:100
Revidert 02.10.15 RK			 Epost: sigmund@sh-oppmaling.no Tlf 472 99 092
Snitt_C		Erstattet av:	313
Situasjonsplan gnr 27, bnr 195			
Tiltakshaver: Reksten og Medhus Eide		Meland kommune	