

SITUASJONSKART

14-October-2015

KOMMUNE



Gnr/Bnr: 27/ 179
Adresse: Heiane 8A
Eigar/søkar: Ovidiu Damian Ruja



Kvalitet : FKB-B


Målestokk: 1:500
Dato: 28.05.2015

Gjeldande plan : Reguleringsplan
Planformål : Bustad

Vår referanse: Amg

- Gjerde
- Usikker eigedomsgrense
- Målt eigedomsgrense
- Bolighus
- Andre bygg

Sign.

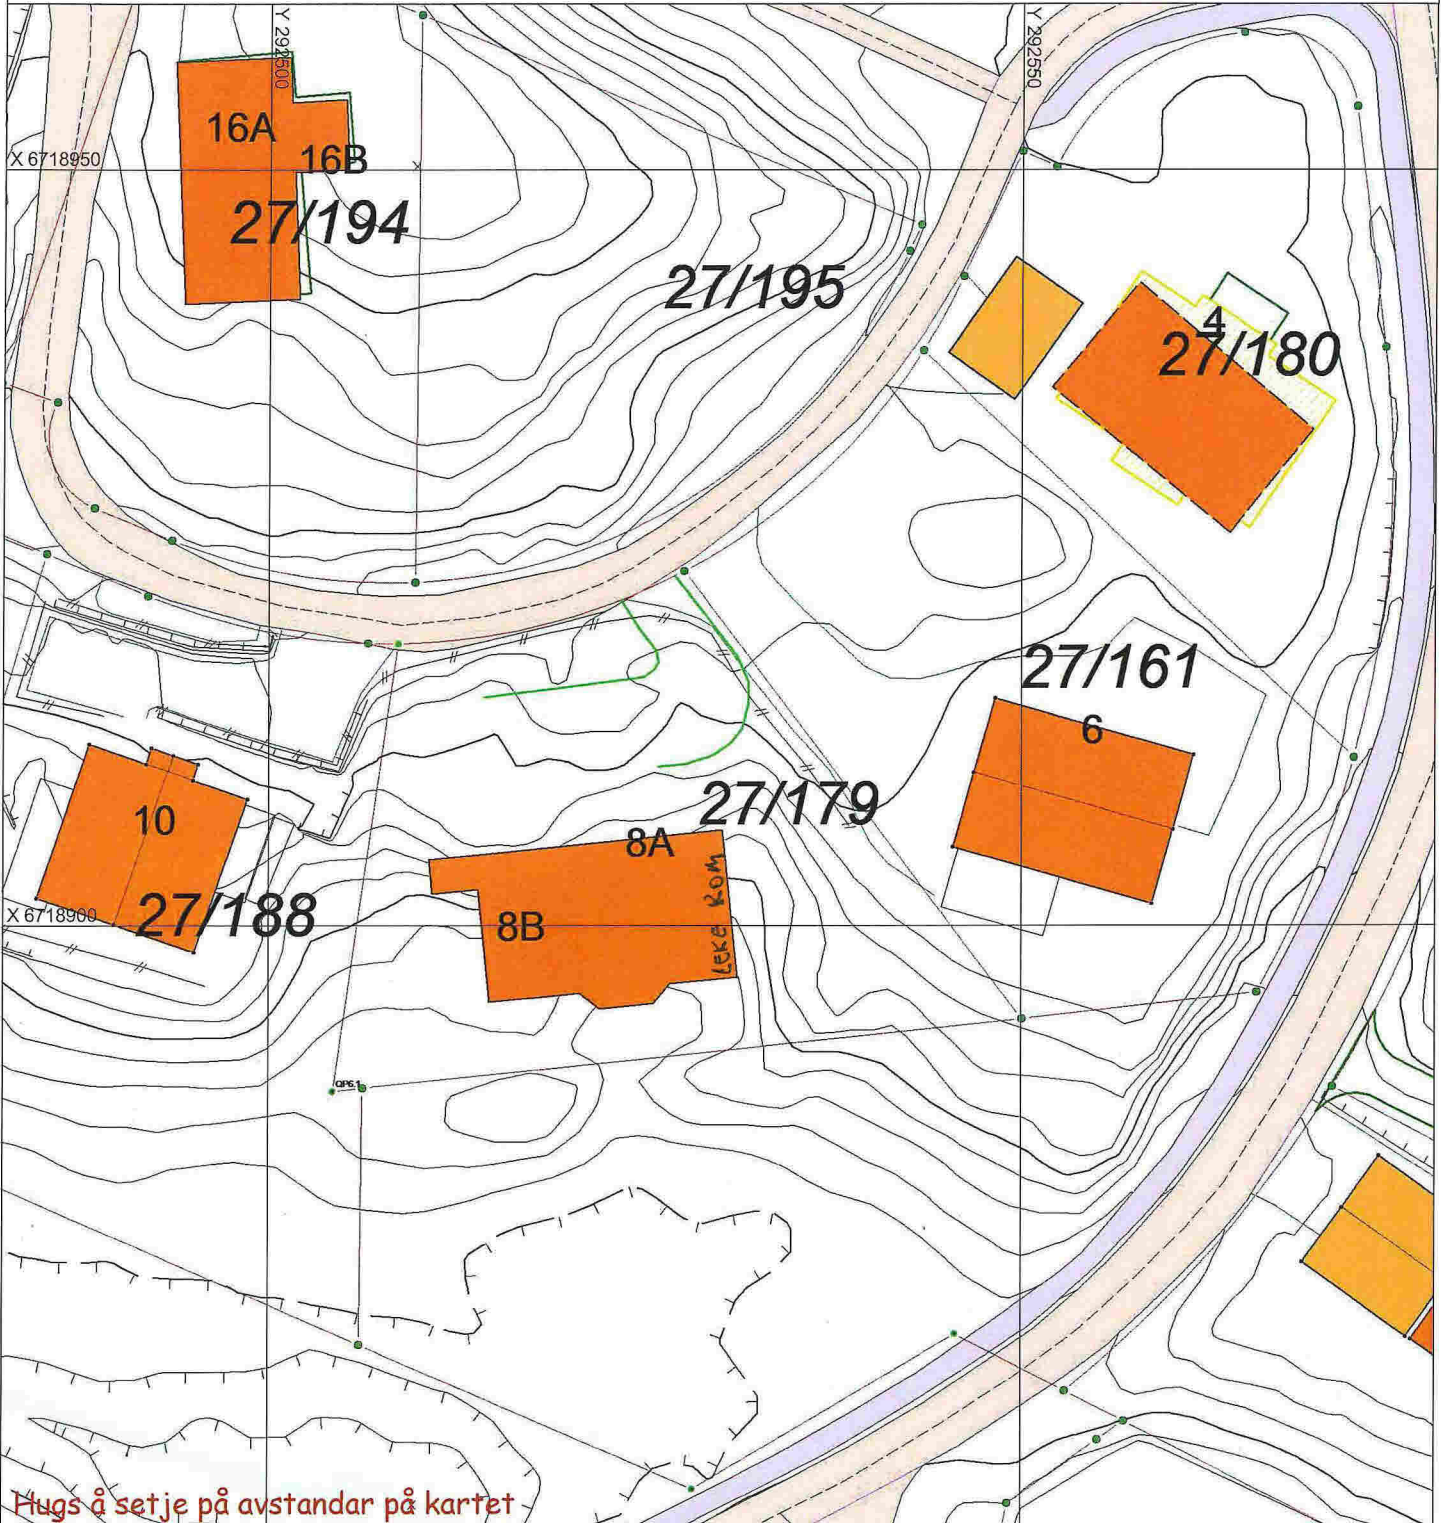

Hugs å setje på avstandar på kartet

SITUASJONSPLAN

Tiltak

Underskrift Situasjonsplan Dato