


X 6723900

Y 287850

Y 287900

X 6723850

X 6723800

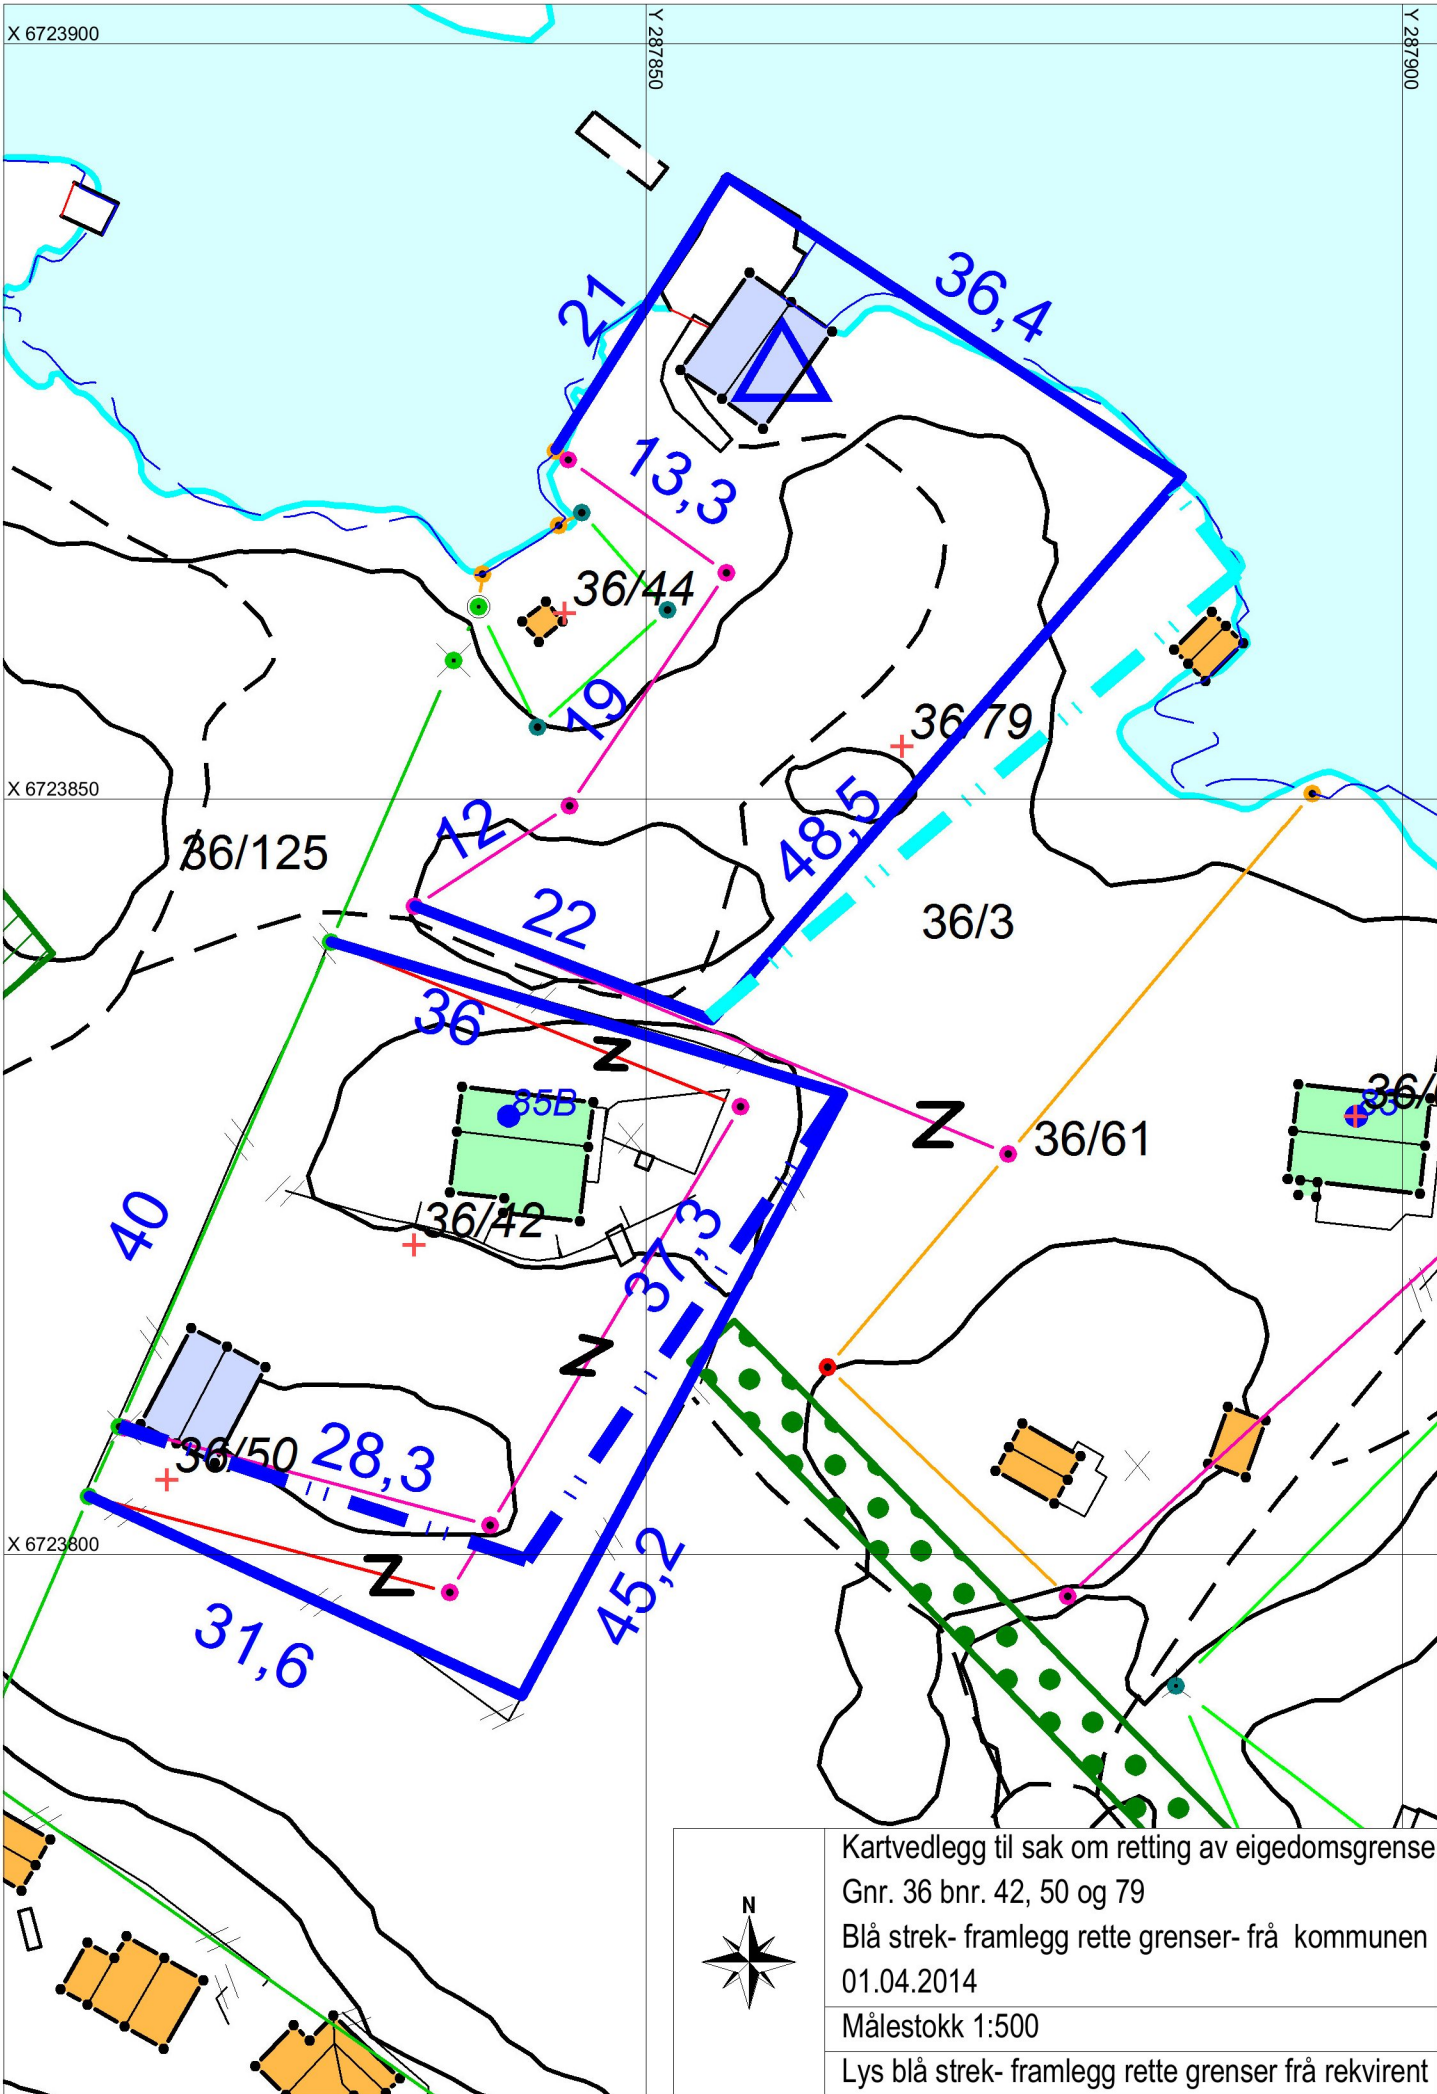

36/125

36/44

36,4

13,3

19

36/79

48,5

36/3

22

36

36/61

35B

36/42

40

31,3

28,3

31,6

45,2



Kartvedlegg til sak om retting av eigedomsgrenser

Gnr. 36 bnr. 42, 50 og 79

Blå strek- framlegg rette grenser- frå kommunen

01.04.2014

Målestokk 1:500

Lys blå strek- framlegg rette grenser frå rekvirent