

# SITUASJONSKART

Gnr/Bnr: 10/203 Snr 2  
 Adresse: Holsbergstien 3  
 Eigar/søkar: Svanhild og Arne Mjåseth

Kvalitet: FKB-B

Målestokk: 1:500  
 Dato: 17.06.2015




MELAND  
 KOMMUNE



Gjeldande plan: Reguleringsplan  
 Planformål: Bustader  
 Vår referanse: Amg

- Gjerde
- Usikker eigedomsgrense
- Målt eigedomsgrense
- Bolighus
- Andre bygg

Sign. ....

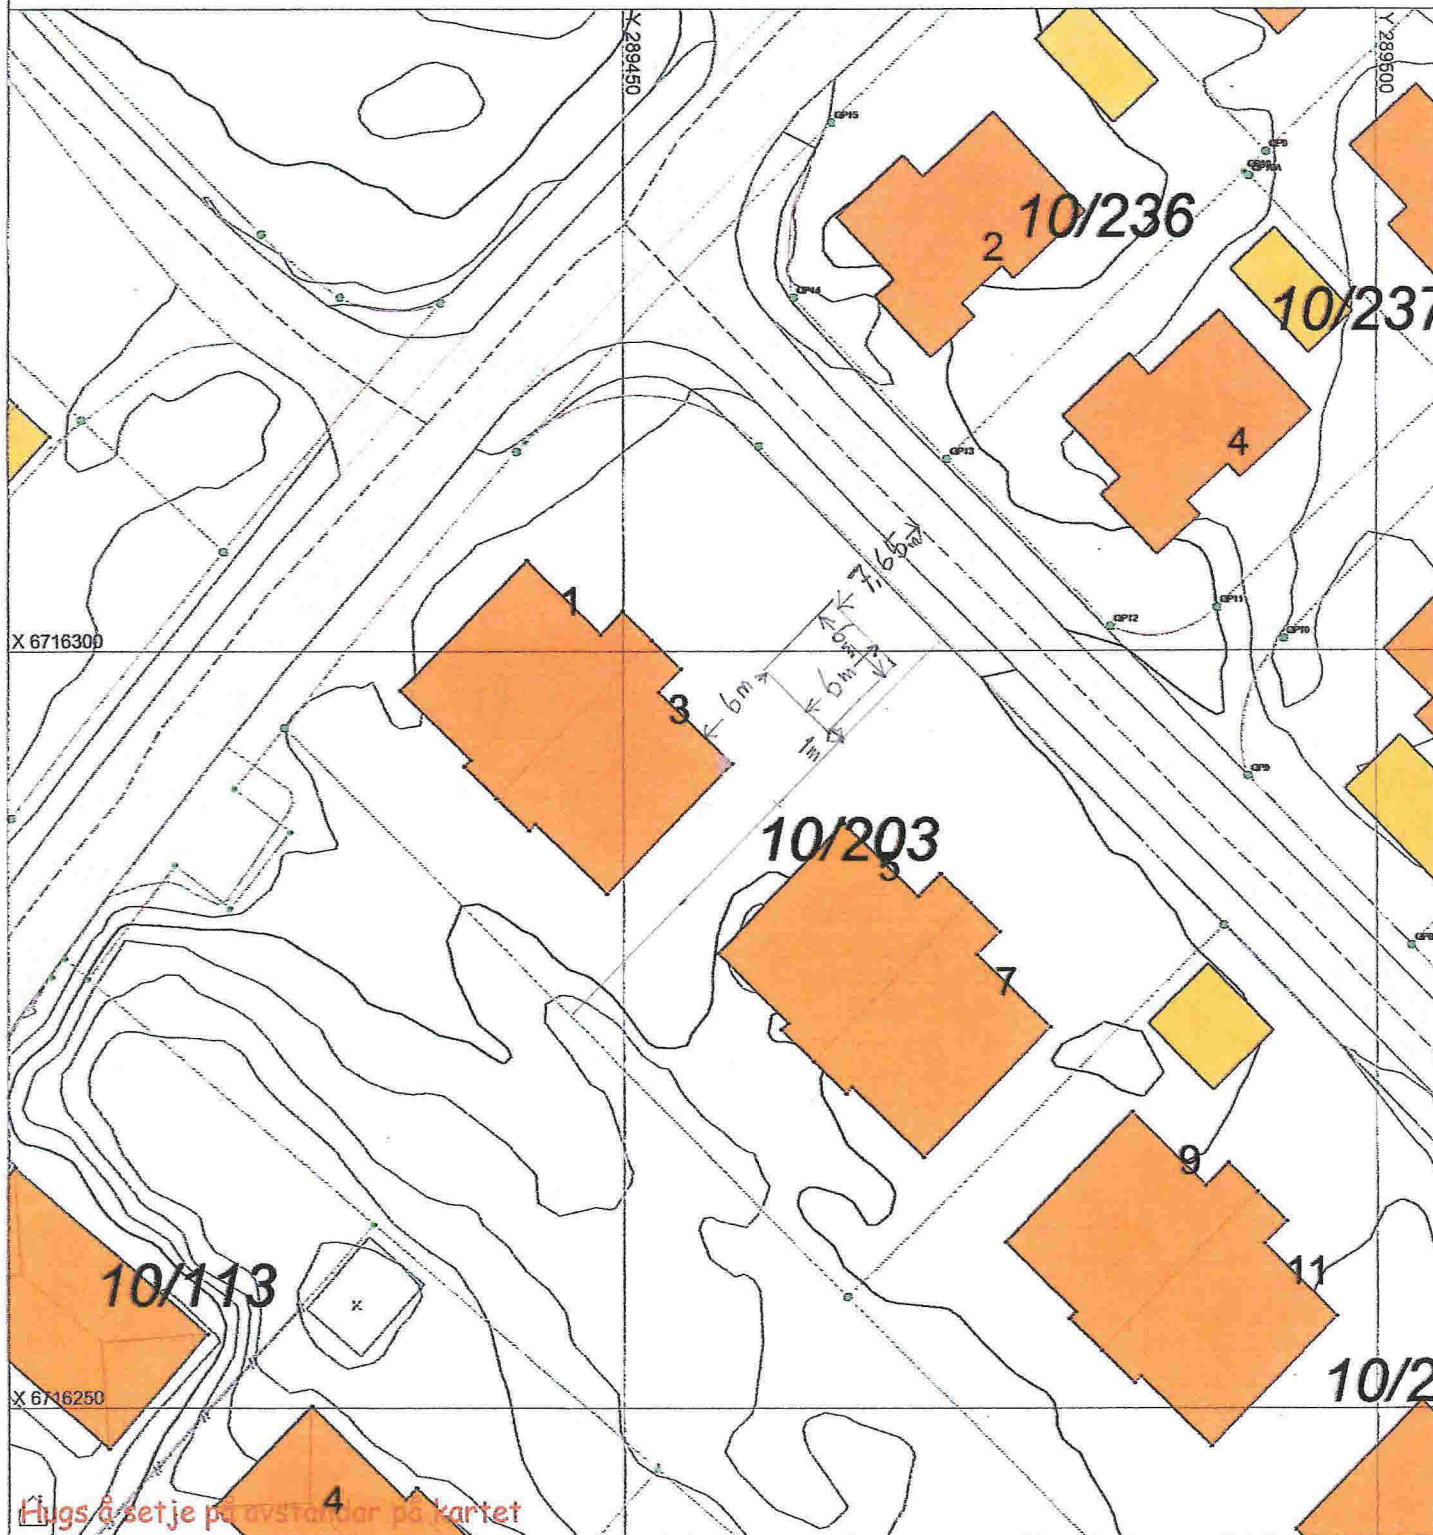

# SITUASJONSPLAN

Tiltak

Underskrift Situasjonsplan \_\_\_\_\_ Dato \_\_\_\_\_