


Forslag ny veg -10,2 % stigning

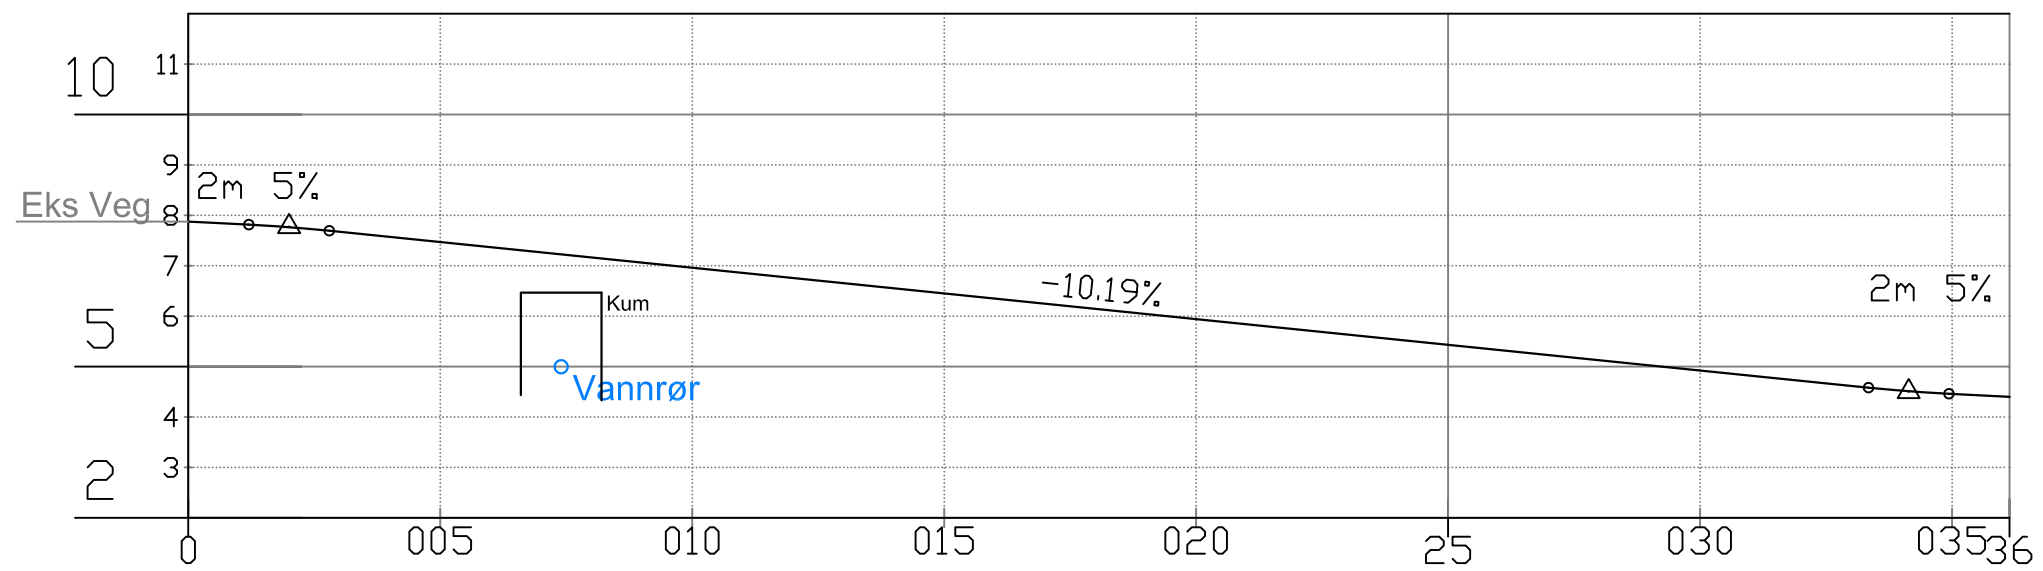

Revisjon	Dato	Beskrivelse	Utarbeidet	Godkjent
Fureskjetget AS				
Lengdeprofil forslag ny tilkomstveg stigning -10,2 % Naust Fureskjetgvegen 71, Gnr 40 Elnr 7				Dato 25.03.14
				Utarbeidet KL
				Godkjent XX
Fjøsangerveien 50 C 5059 Bergen Tlf: 5538 7870 e-post: bergen@anko.no www.anko.no				Hålleskala 1:150/A3
ANKO				Prosjektnummer 2013277
				Revisjonsnummer 001/1
				Revisjon XX