


Tegningsnr.: A-10-2		Revisjon n02-April-2014		
Type tegning: Utomhusplan				
Index Dato		Beskrivelse	Sign	Kontr.
Lokalisering:				
 <p>N</p>				
Prosjekteringsgruppen:				
<input type="radio"/>	ARK: Arkitekt	Fantoftveien 44 5072 Bergen Tlf. +47 55 56 33 01		
<input type="radio"/>	RIB: Rådg. ing. Byggveien 0 0000 Stedet Tlf. 00 00 00 00 Fax. 00 00 00 00		
<input type="radio"/>	RIE: Rådg. ing. Elektroveien 0 0000 Stedet Tlf. 00 00 00 00 Fax. 00 00 00 00		
<input type="radio"/>	RIV: Rådg. ing. Vent.veien 0 0000 Stedet Tlf. 00 00 00 00 Fax. 00 00 00 00		
Fase:				
Prosjektfase				
TIPPETUE				
ARKITEKTER AS				
Tittel:		Godkjent:		
JM NORGE Løypetona B2 Damsgårdsveien 125 5847 Bergen		Kontroll prosjekt		
		Sign.:	Kontroll:	
Filnavn: 560_Løypetona B2_ 30.05.13.pln		Dato:		
		26.08.2013		
Målestokk: 1:1000 A3		Kontroll utførende		
		Sign.:	Kontroll:	
Prosjektnr.:	Tegningsnr.:	Prosjektnr. for		
560	A-10-2	projekterende/lev		
Type tegning:				
Utomhusplan				

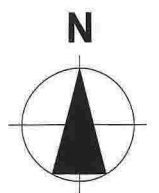




1:200 Fasade Nordøst

Tegningsnr.: A1-40-2		Revisjon nr.:	
Type tegning: Fasader Nord			
Index	Dato	Beskrivelse	Sign Kontr.
Lokalisering:			
<div style="display: flex; align-items: center; justify-content: center;"> <div style="margin-right: 5px;">N</div> </div>			
Prosjekteringsgruppen:			
<input type="radio"/>	ARK:	Tippetue Arkitekter AS	Fantoftveien 44 5072 Bergen Tlf. +47 55 58 33 01
<input type="radio"/>	RIB:	Rådg. ing. Byggveien 0 0000 Stedet Tlf. 00 00 00 00 Fax. 00 00 00 00
<input type="radio"/>	RIE:	Rådg. ing. Elektroveien 0 0000 Stedet Tlf. 00 00 00 00 Fax. 00 00 00 00
<input type="radio"/>	RIV:	Rådg. ing. Vent.veien 0 0000 Stedet Tlf. 00 00 00 00 Fax. 00 00 00 00
Fase: Prosjektfase			
TIPPETUE			
ARKITEKTER AS			
Titel:		Godkjent:	
JM NORGE Løpetona Blokk 1 Damsgårdsveien 125 5847 Bergen		Kontroll prosjekt	
		Sign.:	Kontroll:
		Filnavn: 560_zbo_1.pln	
		Dato: 18.06.2013	
		Målestokk: 1:200, 1:100 A3	
Kontroll utførende		Kontroll:	
Sign.:		Kontroll:	
Prosjektnr.: 560		Tegningsnr.: A1-40-2	
Type tegning: Fasader Nord		Prosjektnr. for prosjekterende/lev	




1:200 Fasade Sydvest

Tegningsnr.: A1-40-1		Revisjon nr.:	
Type tegning: Fasader Syd			
Index Dato			
Beskrivelse			
Sign			
Kontr.			
Lokalisering:			
Prosjekteringsgruppen:			
<input type="radio"/>	ARK :	Tippetue Arkitekter AS	Fantoftveien 44 5072 Bergen Tlf. +47 55 56 33 01
<input type="radio"/>	RIB :	Rådg. ing. Byggveien 0 0000 Stedet Tlf. 00 00 00 00 Fax. 00 00 00 00
<input type="radio"/>	RIE :	Rådg. ing. Elektroveien 0 0000 Stedet Tlf. 00 00 00 00 Fax. 00 00 00 00
<input type="radio"/>	RIV :	Rådg. ing. Vent.veien 0 0000 Stedet Tlf. 00 00 00 00 Fax. 00 00 00 00
Fase:			
Prosjektfase			
<h1>TIPPETUE</h1> <h2>ARKITEKTER AS</h2>			
Titel:		Godkjent:	
JM NORGE Løypetona Blokk 1 Damsgårdsvaien 125 5847 Bergen		Kontroll prosjekt Sign.: Kontroll:	
Filnavn: 560_zbo_1.pln		Dato: 18.06.2013	
Målestokk: 1:200, 1:100 A3		Kontroll utførende Sign.: Kontroll:	
Prosjektnr.:	Tegningsnr.:	Prosjektnr. for prosjekterende/lev	
560	A1-40-1		
Type tegning: Fasader Syd			

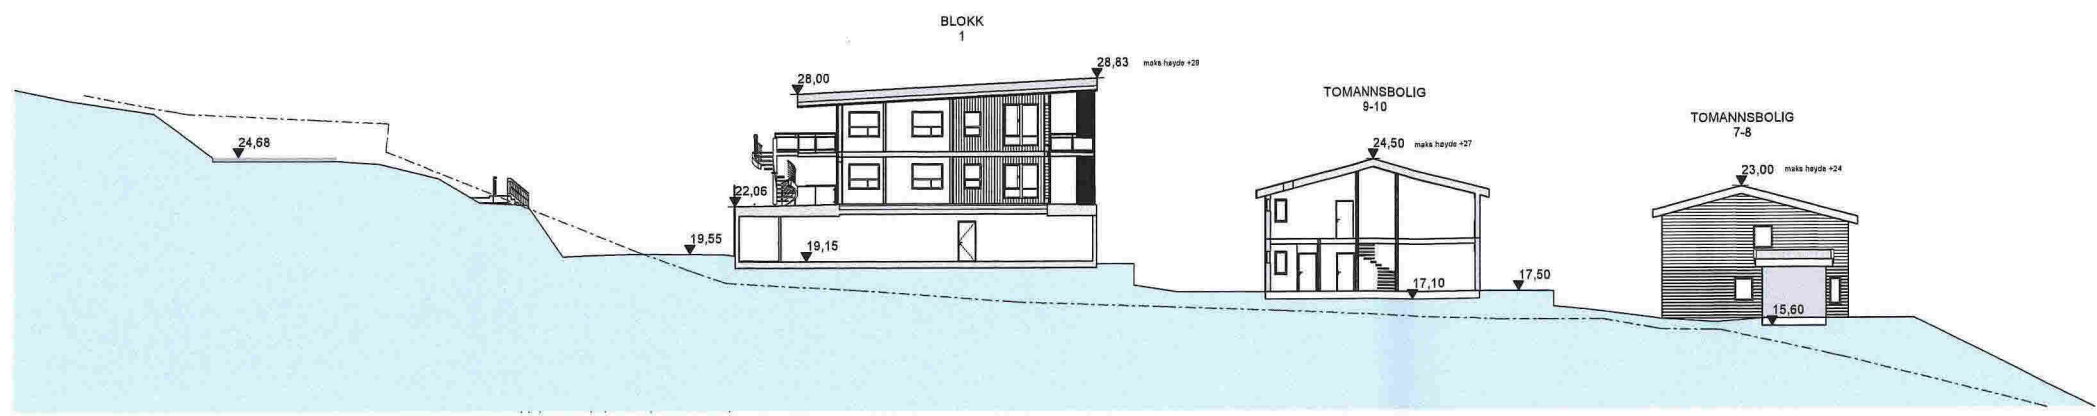

Snitt C
1:400

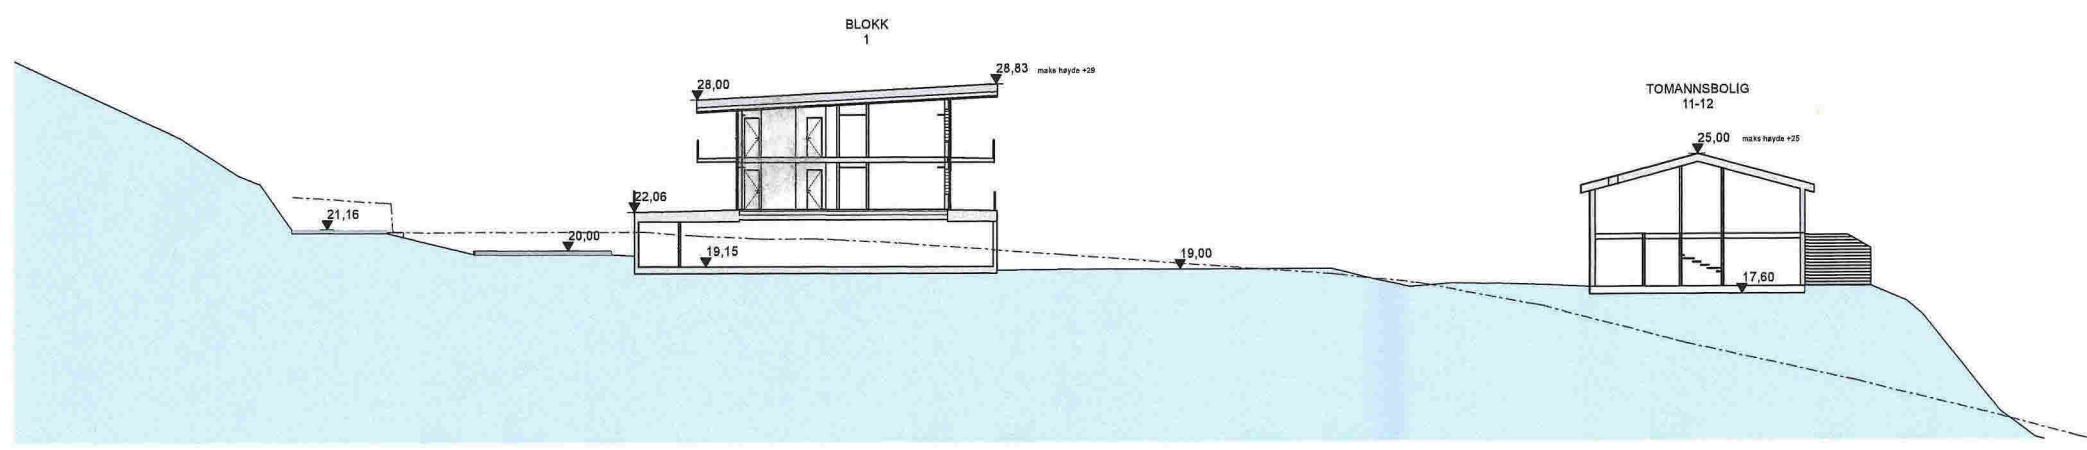

Snitt D
1:400

Tegningsnr.: A-30-2
Revisjon nr.:

Type tegning: Terrengsnitt C D

Index	Dato	Beskrivelse	Sign	Kontr.

Lokalisering:

- Prosjekteringsgruppen:
- ARK: Arkitekt Fantoftveien 44
5072 Bergen
Tlf. +47 55 56 33 01
 - RIB: Rådg. ing. Byggveien 0
0000 Stedet
Tlf. 00 00 00 00
Fax. 00 00 00 00
 - RIE: Rådg. ing. Elektroveien 0
0000 Stedet
Tlf. 00 00 00 00
Fax. 00 00 00 00
 - RIV: Rådg. ing. Vent.veien 0
0000 Stedet
Tlf. 00 00 00 00
Fax. 00 00 00 00

Fase:
Prosjektfase

TIPPETUE

ARKITEKTER AS

Tittel: **JM NORGE**

Løypetona B2

Damsgårdsveien 125

5847 Bergen

Godkjent:

Kontroll prosjekt

Sign.: Kontroll:

Filnavn:
560_Løypetona B2_
30.05.13.pln

Dato:
04.07.2013


Målestokk:
1:400 A3

Kontroll utførende


Sign.: Kontroll:

Prosjektnr.: 560 Tegningsnr.: A-30-2 Prosjektnr. for prosjekterende/lev

Type tegning: Terrengsnitt C D

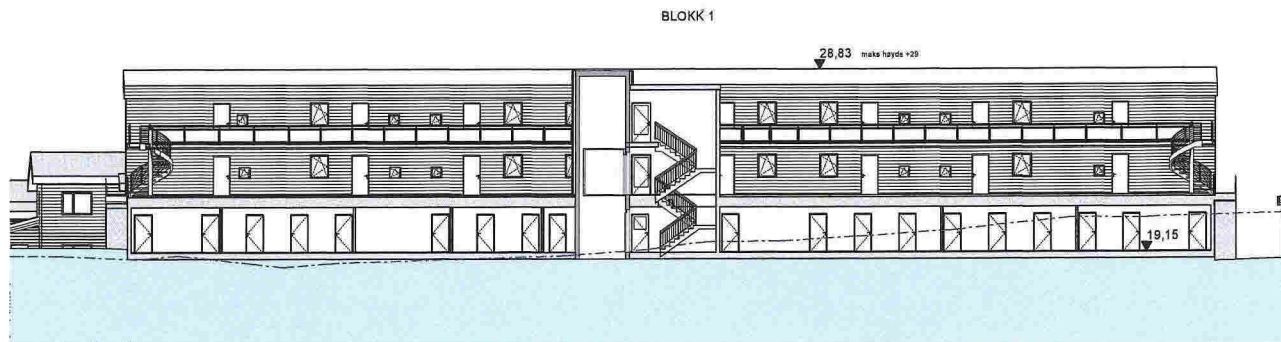

Snitt G
1:400

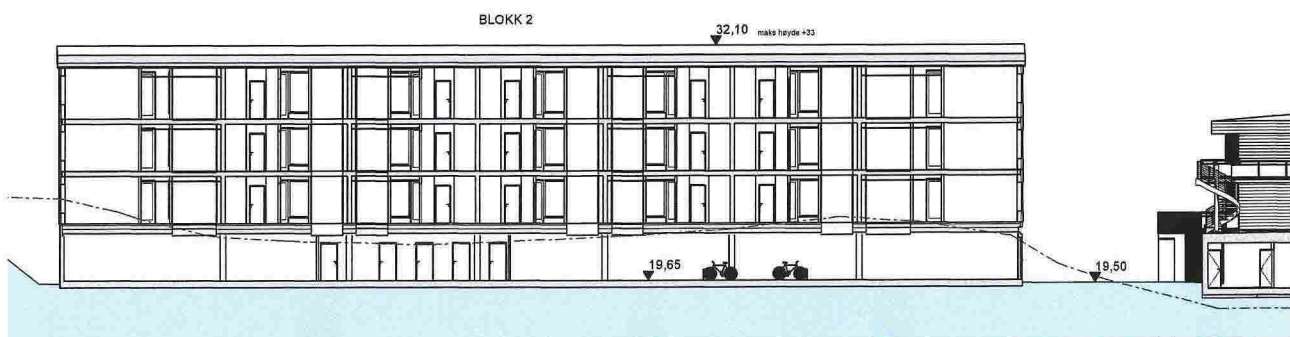

Snitt H
1:400

Tegningsnr.: A-30-4
Revisjon nr.:

Type tegning:
Terrengsnitt G H

Index	Dato	Beskrivelse	Sign	Kontr.

Lokalisering:

Prosjekteringsgruppen:

- ARK : Arkitekt Fantoftveien 44
5072 Bergen
Tlf. +47 55 56 33 01
- RIB : Rådg. ing. Byggveien 0
0000 Stedet
Tlf. 00 00 00 00
Fax. 00 00 00 00
- RIE : Rådg. ing. Elektroveien 0
0000 Stedet
Tlf. 00 00 00 00
Fax. 00 00 00 00
- RIV : Rådg. ing. Vent.veien 0
0000 Stedet
Tlf. 00 00 00 00
Fax. 00 00 00 00

Fase:
Prosjektfase

TIPPETUE
ARKITEKTER AS

Tittel: JM NORGE Løypetona B2 Damsgårdsveien 125 5847 Bergen	Godkjent: Kontroll prosjekt Sign.: Kontroll:
	Filnavn: 560_Løypetona B2_30.05.13.pln
	Dato: 04.07.2013
	Målestokk: 1:400 A3
Kontroll utførende Sign.: Kontroll:	

Prosjektnr.: 560	Tegningsnr.: A-30-4	Prosjektnr. for projekterende/lev
Type tegning: Terrengsnitt G H		