

SITUASJONSKART

Gnr/Bnr: 53/11,14
Adresse: Skjelangervegen 763
Eigar/søkar: Bjørn Inge Eggen

Kvalitet: FKB-B

Gjeldande plan: Kommuneplan

Planformål: LNF

Vår referanse: PAS

Sign.




MELAND
KOMMUNE



Målestokk: 1:500
Dato: 04.05.2015

— Gjerde
- - - Usikker eigedomsgrænse
- - - Målt eigedomsgrænse

■ Bolighus
□ Andre bygg

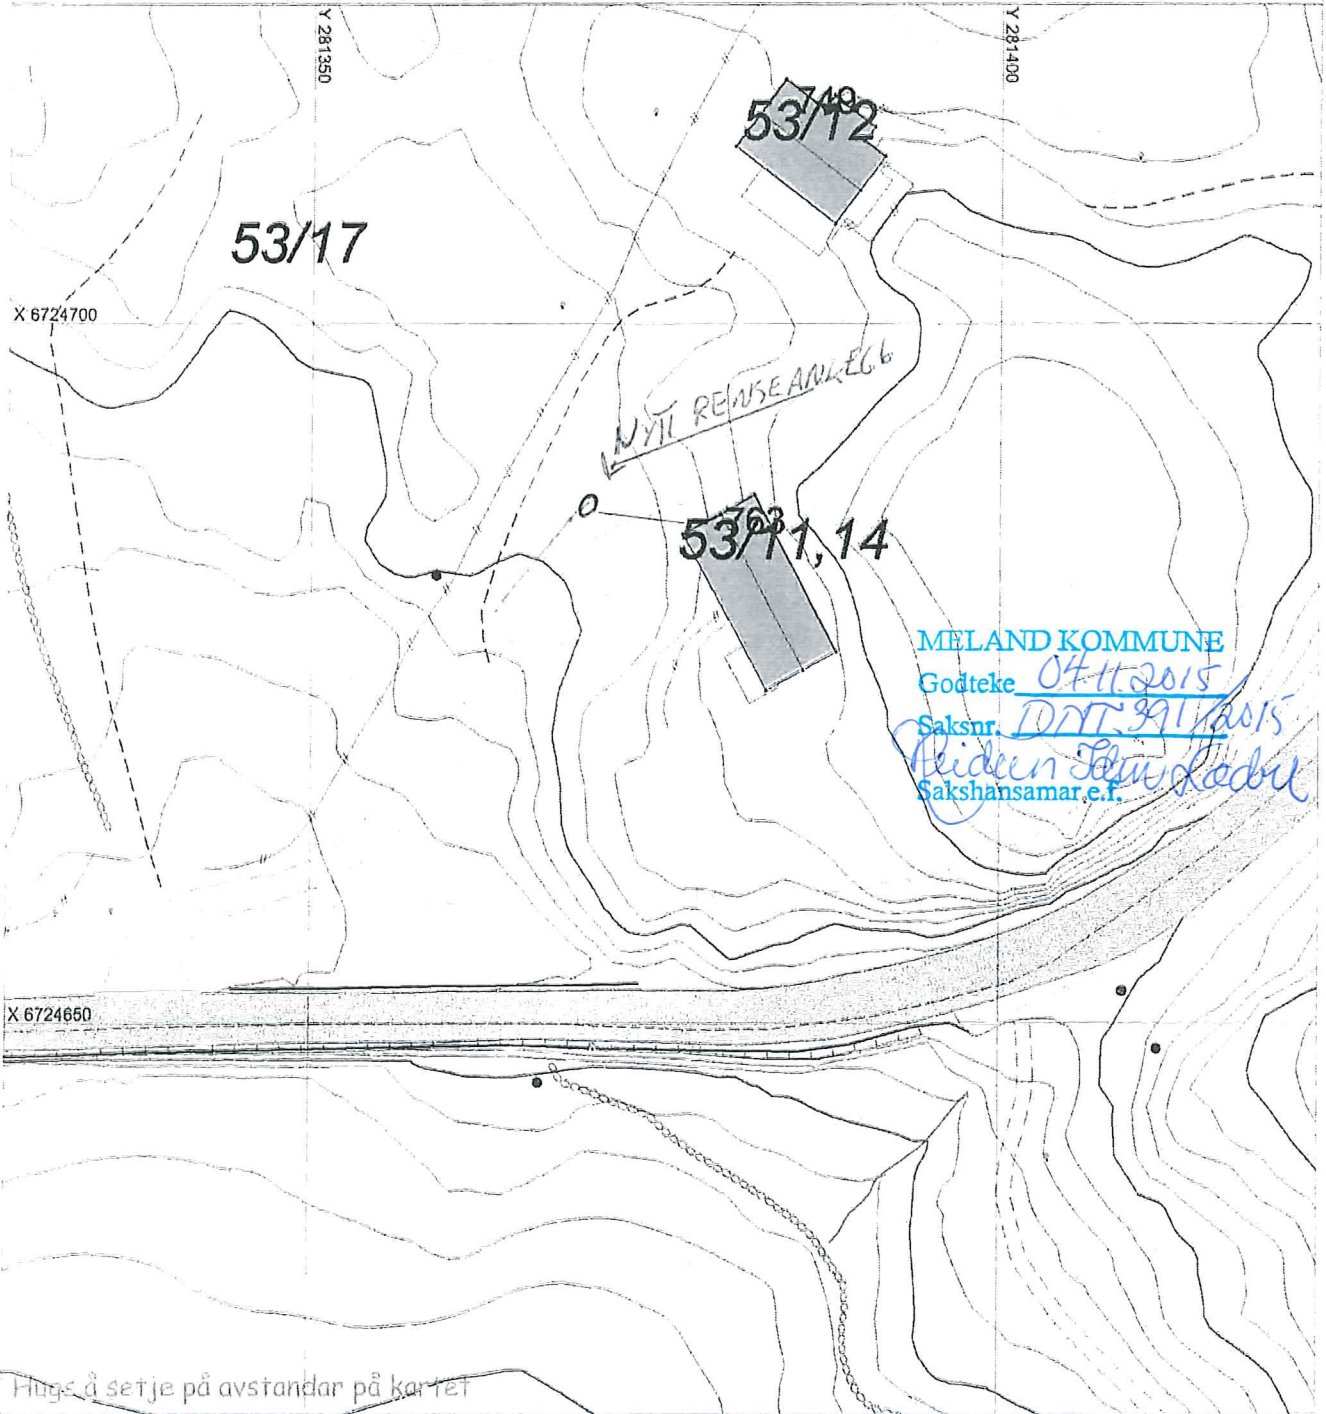

MELAND KOMMUNE
Godteke 07.11.2015
Saksnr. DNT 391/2015
Reidar Jan Kåbu
Sakshansamar e.f.

Hugs å setje på avstandar på kartet

SITUASJONSPLAN

■ Tiltak

Underskrift Situasjonsplan

Dato