Tegningsnr.: A-10-2

Revisjon nr 02-April-2014

Type tegning: Utomhusplan

Index	Dato	Beskrivelse	Sign	Kontr.

Lokalisering:

N

Prosjekteringsgruppen:

ARK :	Arkitekt	Fantoftveien 44 5072 Bergen Tlf. +47 55 56 33 01	
RIB :	Rådg. ing. Bygg	.....veien 0 0000 Stedet Tlf. 00 00 00 00 Fax. 00 00 00 00	
RIE :	Rådg. ing. Elektro	.....veien 0 0000 Stedet Tlf. 00 00 00 00 Fax. 00 00 00 00	
RIV :	Rådg. ing. Vent.	.....veien 0 0000 Stedet Tlf. 00 00 00 00 Fax. 00 00 00 00	

Fase: Prosjektfase

TIPPETUE ARKITEKTER AS

Tittel:

JM NORGE
Løypetona B2
Damsgårdsveien 125
5847 Bergen

Godkjent:

Kontroll prosjekt

Sign.:	Kontroll:

Filnavn: 560_Løypetona B2 _ 30.05.13.pln

Dato: 26.08.2013

Målestokk: 1:1000 A3

Kontroll utførende

Sign.:	Kontroll:

Prosjektnr.:	Tegningsnr.:	Prosjektnr. for prosjekterende/lev
560	A-10-2	

Type tegning: Utomhusplan

BIM modell ArchiCAD 15 NOR Filplassering: \\SERVERDUDE\Felles\Felles prosjekter\Olafia\560_LØYPETONA B2\560_Løypetona B2 _30.05.13.pln

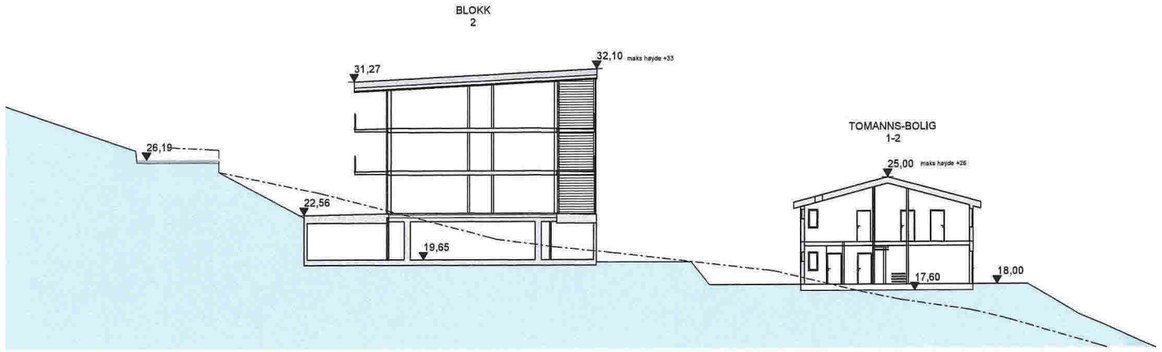

Snitt A
1:400

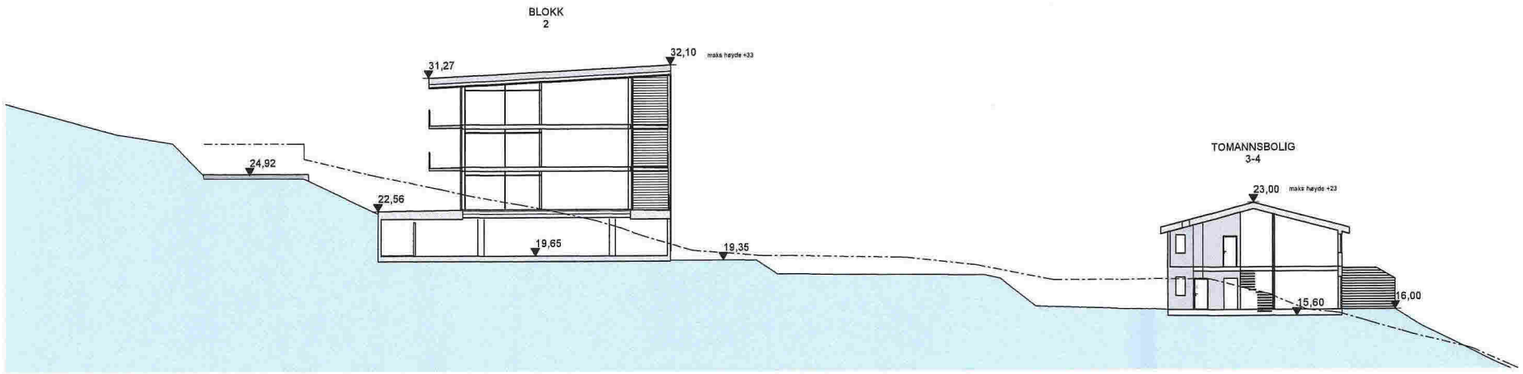

Snitt B
1:400

Index	Dato	Beskrivelse	Sign	Kontr.

Tegningsnr.: A-30-1
Revisjon nr.:
Type tegning: Terrengsnitt A B
Lokalisering:

Prosjekteringsgruppen:

ARK : Arkitekt — Fantoftveien 44, 5072 Bergen, Tlf. +47 55 56 33 01
RIB : Rådg. ing. Bygg — .....veien 0, 0000 Stedet, Tlf. 00 00 00 00, Fax. 00 00 00 00
RIE : Rådg. ing. Elektro — .....veien 0, 0000 Stedet, Tlf. 00 00 00 00, Fax. 00 00 00 00
RIV : Rådg. ing. Vent. — .....veien 0, 0000 Stedet, Tlf. 00 00 00 00, Fax. 00 00 00 00

Fase: Prosjektfase

TIPPETUE ARKITEKTER AS

Tittel:

JM NORGE
Løypetona B2
Damsgårdsveien 125
5847 Bergen

Godkjent:
Kontroll prosjekt — Sign.: | Kontroll:
Filnavn: 560_Løypetona B2 _ 30.05.13.pln
Dato: 04.07.2013
Målestokk: 1:400 A3
Kontroll utførende — Sign.: | Kontroll:

Prosjektnr.: 560
Tegningsnr.: A-30-1
Prosjektnr. for prosjekterende/lev
Type tegning: Terrengsnitt A B

BIM modell ArchiCAD 15 NOR Filplassering: \\SERVERDUDE\Felles\Felles prosjekter\Olafia\560_LØYPETONA B2\560_Løypetona B2 _30.05.13.pln

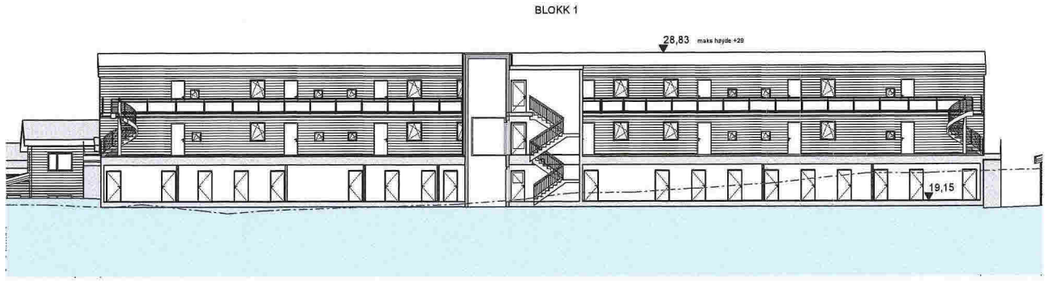

Snitt G
1:400

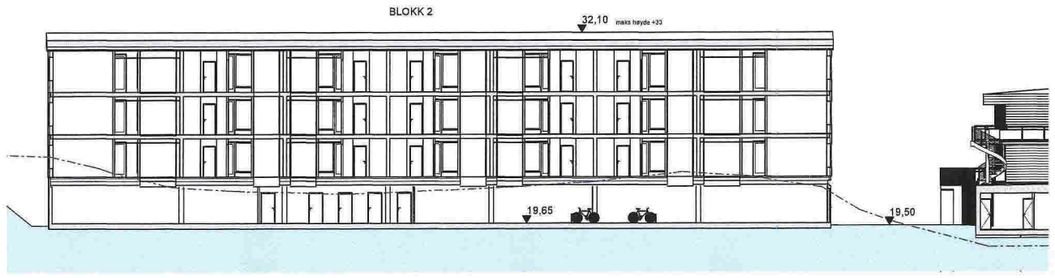

Snitt H
1:400

Tegningsnr.: A-30-4	Revisjon nr.:
Type tegning: Terrengsnitt G H	

Index	Dato	Beskrivelse	Sign	Kontr.

Lokalisering:

Prosjekteringsgruppen:

ARK :	Arkitekt	Fantoftveien 44 5072 Bergen Tlf. +47 55 56 33 01	
RIB :	Rådg. ing. Bygg	.....veien 0 0000 Stedet Tlf. 00 00 00 00 Fax. 00 00 00 00	
RIE :	Rådg. ing. Elektro	.....veien 0 0000 Stedet Tlf. 00 00 00 00 Fax. 00 00 00 00	
RIV :	Rådg. ing. Vent.	.....veien 0 0000 Stedet Tlf. 00 00 00 00 Fax. 00 00 00 00	

Fase:
Prosjektfase

TIPPETUE
ARKITEKTER AS

Tittel:

JM NORGE
Løypetona B2
Damsgårdsveien 125
5847 Bergen

Godkjent:

Kontroll prosjekt

Sign.:	Kontroll:

Filnavn:
560_Løypetona B2 _ 30.05.13.pln

Dato:
04.07.2013

Målestokk:
1:400 A3

Kontroll utførende

Sign.:	Kontroll:

Prosjektnr.:	Tegningsnr.:	Prosjektnr. for prosjekterende/lev
560	A-30-4	

Type tegning:
Terrengsnitt G H

BIM modell ArchiCAD 15 NOR Filplassering: Z:\Felles prosjekter\Olafia\560_LØYPETONA B2\560_zbo_2.pln

Tegningsnr.: A2-40-1

Revisjon nr.:

Type tegning: Fasader Syd

Index	Dato	Beskrivelse	Sign	Kontr.

Lokalisering:

N

Prosjekteringsgruppen:

ARK :	Tippetue Arkitekter AS	Fantoftveien 44 5072 Bergen Tlf. +47 55 58 33 01	
RIB :	Rådg. ing. Bygg	.....veien 0 0000 Stedet Tlf. 00 00 00 00 Fax. 00 00 00 00	
RIE :	Rådg. ing. Elektro	.....veien 0 0000 Stedet Tlf. 00 00 00 00 Fax. 00 00 00 00	
RIV :	Rådg. ing. Vent.	.....veien 0 0000 Stedet Tlf. 00 00 00 00 Fax. 00 00 00 00	

Fase: Prosjektfase

TIPPETUE ARKITEKTER AS

Tittel:

JM NORGE
Løypetona Blokk 2
Damsgårdsveien 125
5847 Bergen

Godkjent:

Kontroll prosjekt | Sign.: | Kontroll:

Filnavn: 560_zbo_2.pln

Dato: 18.06.2013

Målestokk: 1:200, 1:100 A3

Kontroll utførende | Sign.: | Kontroll:

Prosjektnr.: 560

Tegningsnr.: A2-40-1

Prosjektnr. for prosjekterende/lev

Type tegning: Fasader Syd