

SITUASJONSKART

Gnr/Bnr: 42/108
 Adresse: Djupedalsvegen 68
 Eigar/søkar: Birgit og Emil Leinebø

Kvalitet : FKB-B

Gjeldande plan : Kommuneplan
 Planformål : Fritidsbusetnad

Vår referanse: PAS

Sign.




Målestokk: 1:500
 Dato: 04.05.2015

MELAND
 KOMMUNE




- Gjerde
- Usikker eigedomsgrense
- Målt eigedomsgrense
- Bolighus
- Andre bygg

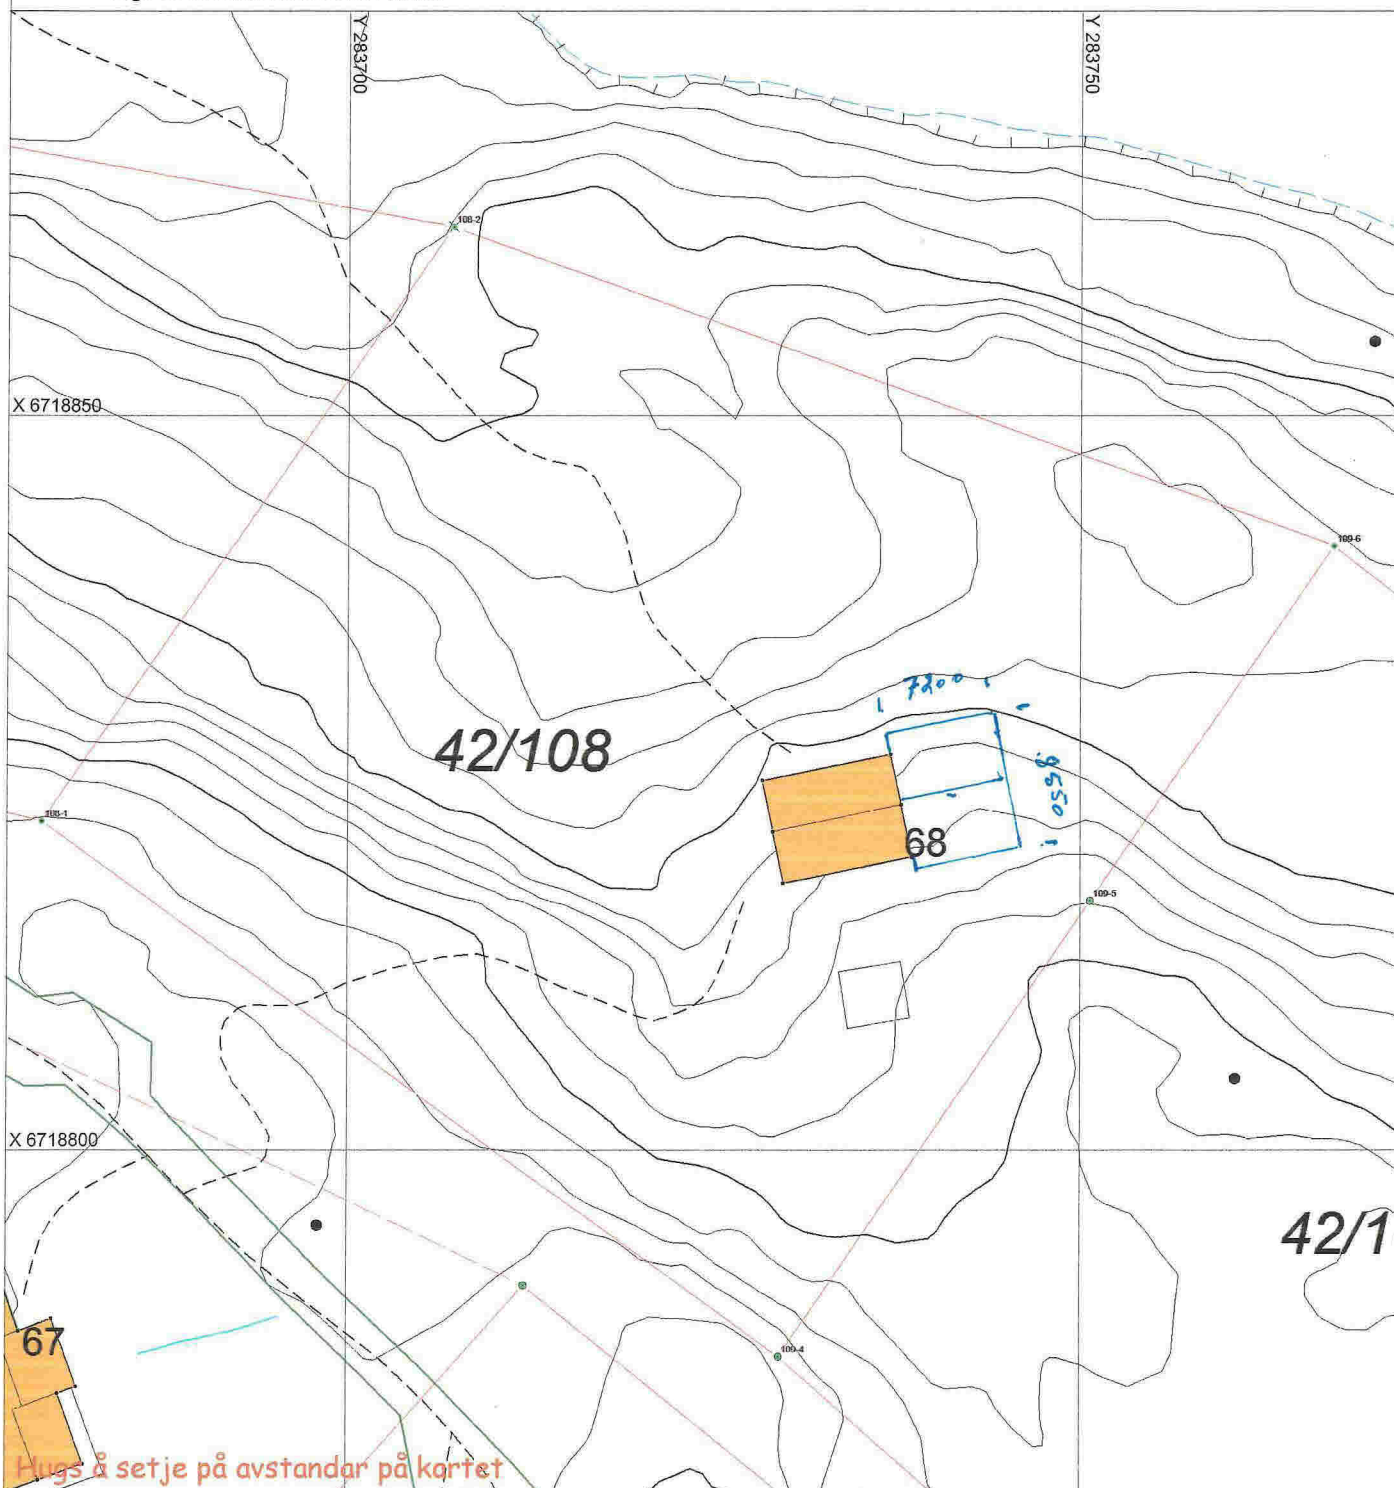


SITUASJONSPLAN

Tiltak

Underskrift Situasjonsplan _____ Dato _____

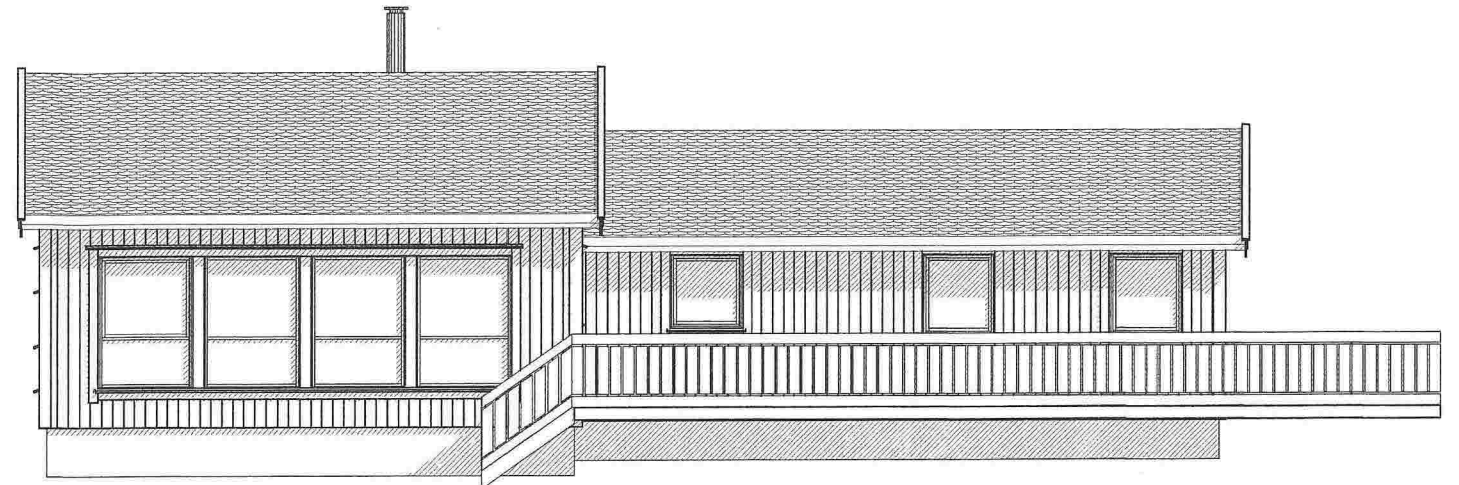

FASADE MOT VEST

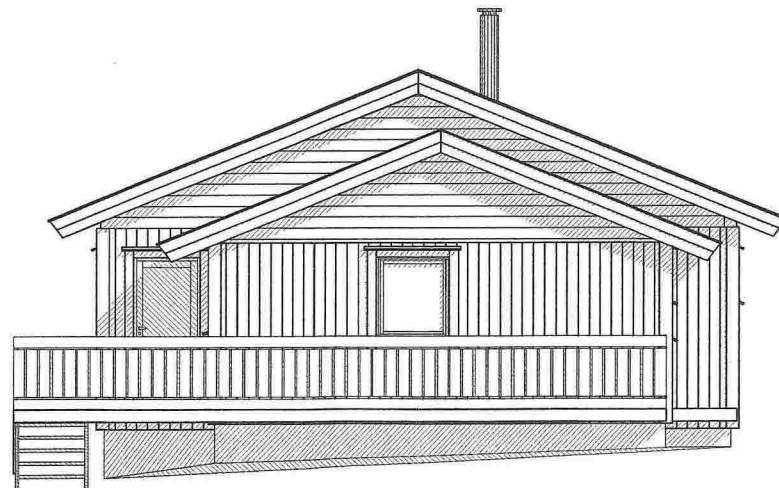


FASADE MOT SØR


Tilbygg til eksist. hytte

DATA DESIGN SYSTEM

Tiltakshaver:	Emil Leinebø	Dato:	21.05.2013
Byggeplass:		Tegn:	ks
Kommune:		Prosjekt:	Leineboe
Gnr: 42	Bnr: 108	Mål: 1 : 100	Tegn.nr: 501
Fasader:		© Tegningen er beskyttet i.h.t. lov om opphavsrett.	

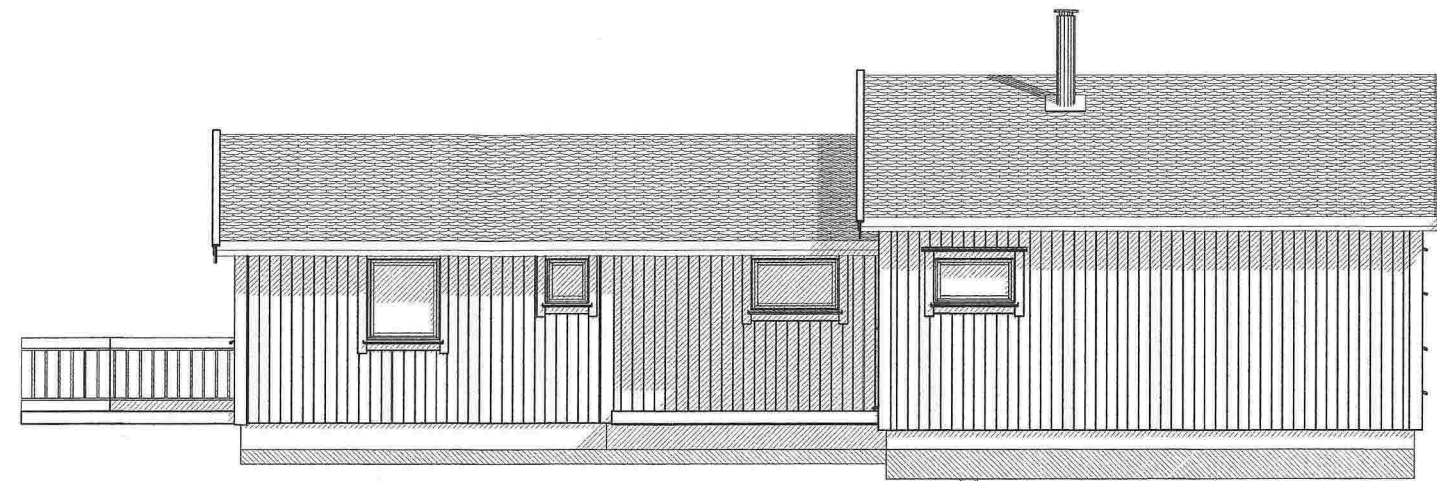

FASADE MOT ØST

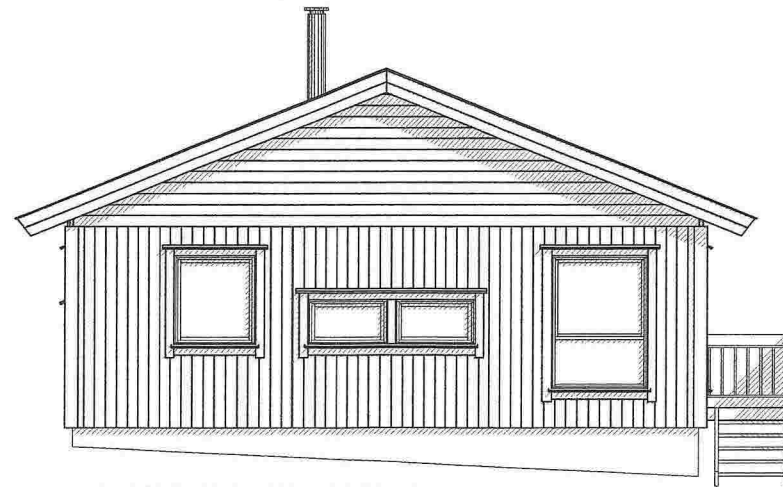

FASADE MOT NORD

Tilbygg til eksist. hytte

DATA DESIGN SYSTEM

Tiltakshaver: **Emil Leinebø**

Byggeplass: _____

Dato: 21.05.2013

Kommune: _____

Tegn: ks


Gnr: 48 Bnr: 108 Mål: 1 : 100

Prosjekt: Leineboe

Fasader

Tegn.nr: 502

© Tegningen er beskyttet i.h.t. lov om opphavsrett.

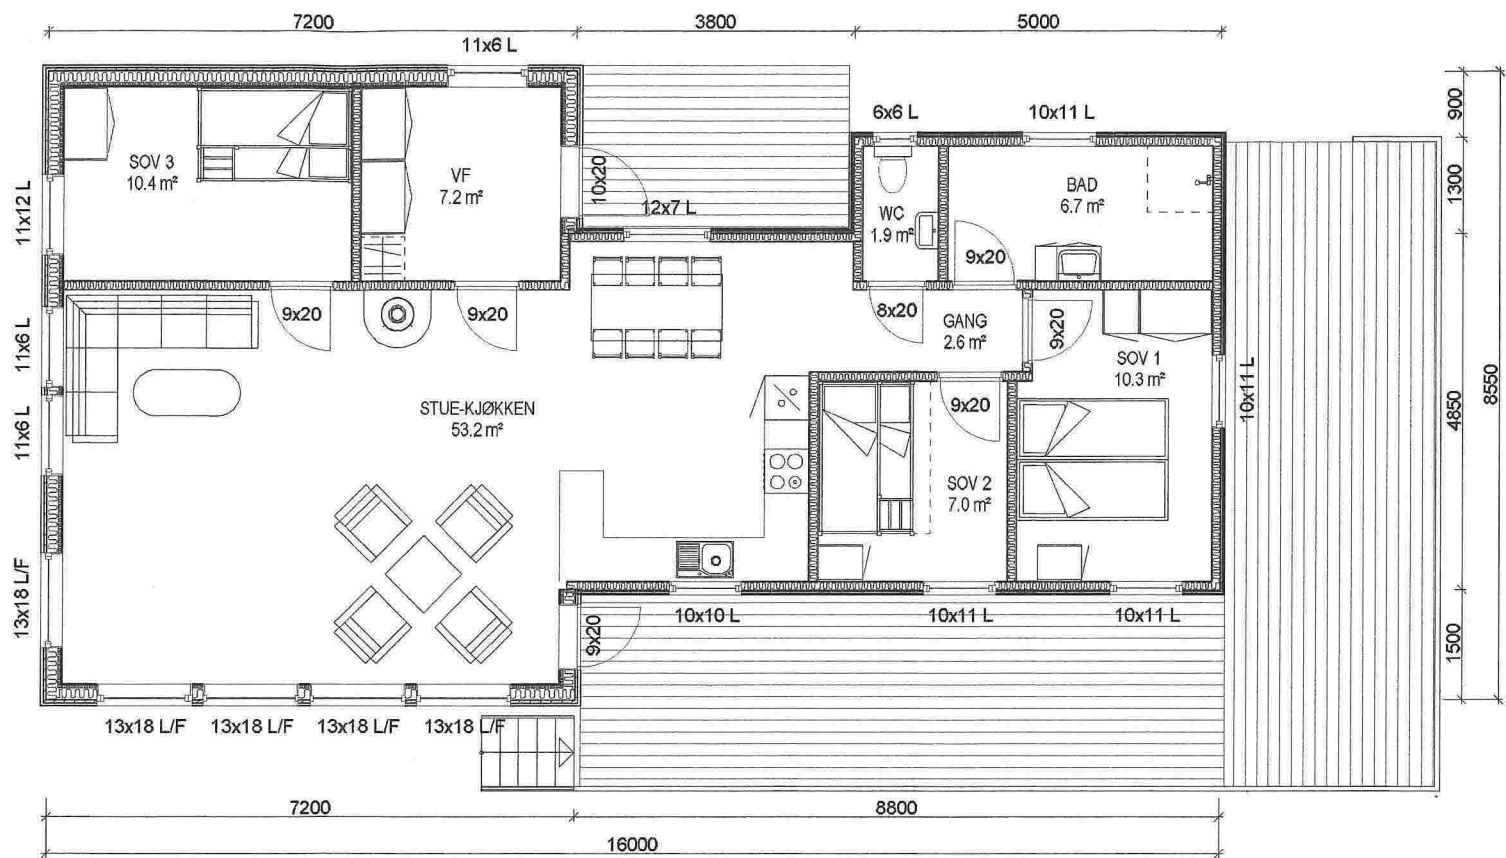

Tilbygg til eksist. hytte

DATA DESIGN SYSTEM

Tiltakshaver: **Emil Leinebø**

Byggeplass: _____

Dato: 21.05.2013

Kommune: _____

Tegn: ks

Gnr: *42* Bnr: *108* Mål: 1 : 100


Prosjekt: Leineboe

Hovedplan

Tegn.nr: 503

© Tegningen er beskyttet i.h.t. lov om opphavsrett.

tilbygg.

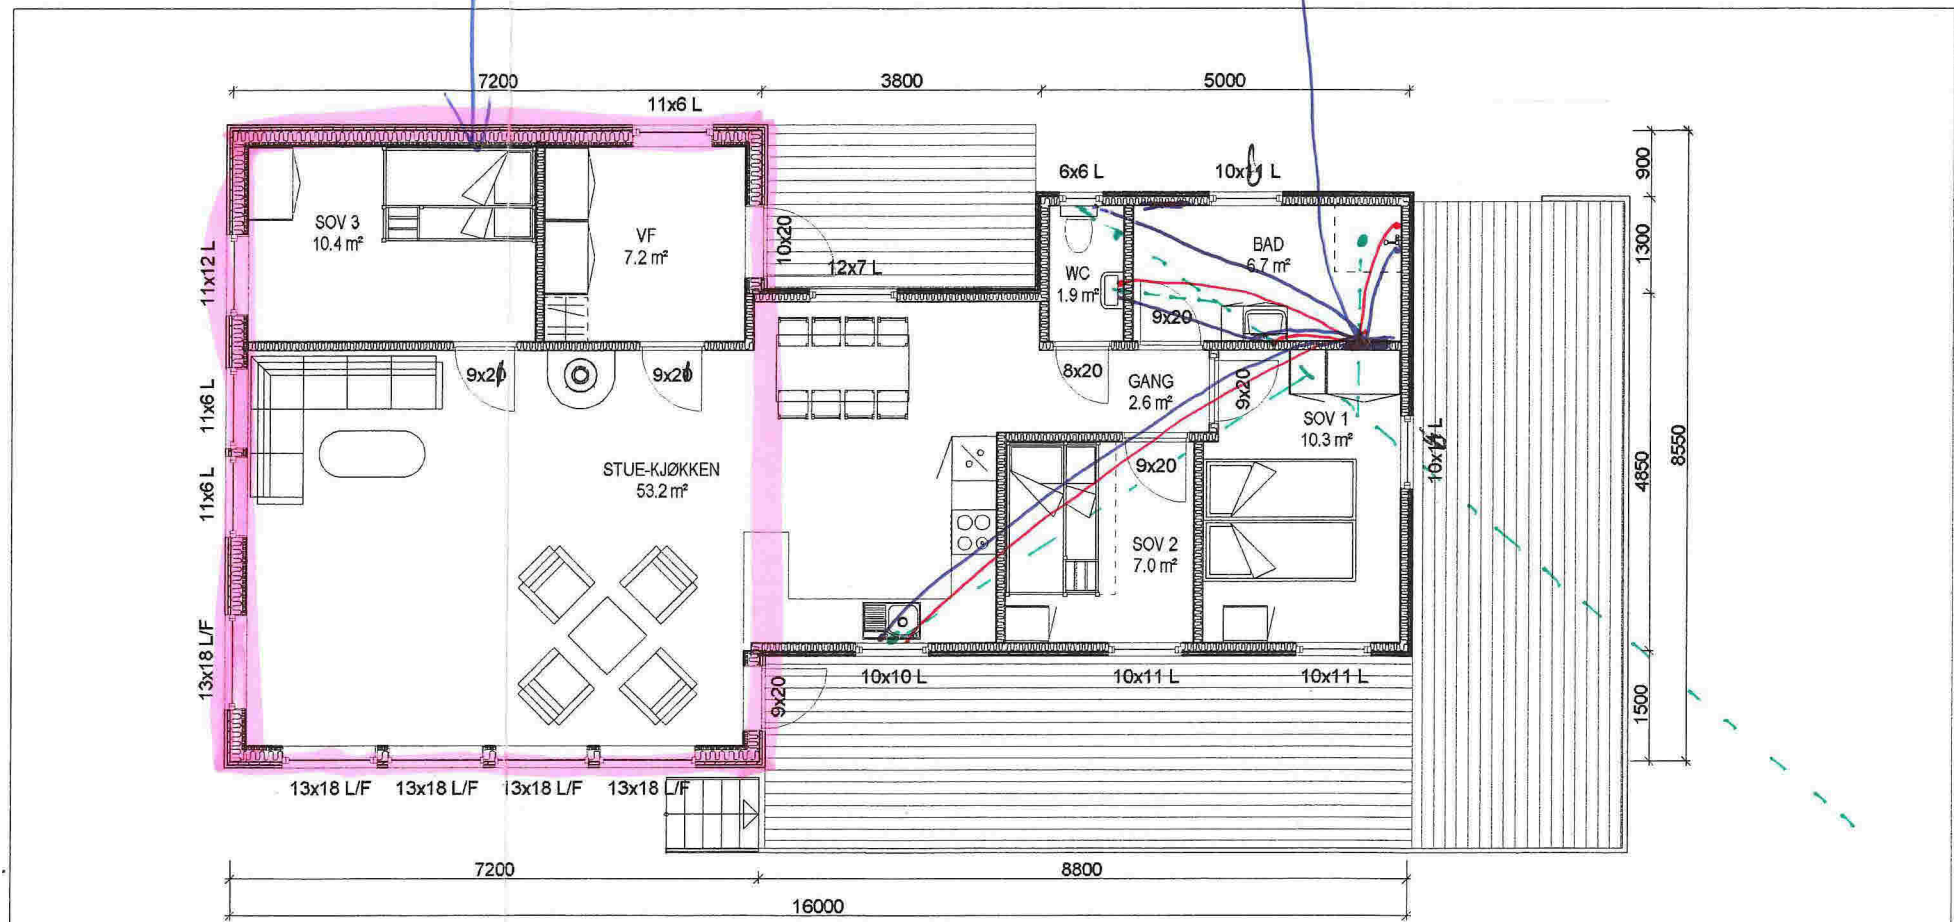

Tilbygg til eksist. hytte

DATA DESIGN SYSTEM

Tiltakshaver:	Emil Leinebø	Dato:	21.05.2013
Byggeplass:		Tegn:	ks
Kommune:		Prosjekt:	Leineboe
Gnr: 42	Bnr: 108	Mål: 1 : 100	Tegn.nr: 503
Hovedplan			© Tegningen er beskyttet i.h.t. lov om opphavsrett.