



Adresse/Bruksnamn Revskar		Gnr. - Bnr. - Festenr. - Seksj.nr. 38-2	
Forretninga gjeld Frådeling av 4 bustadtomtar		Parsellnemning	
Rekvirent Ingeborg Skår		Rekvisisjonsdato 30.03.87	
Inngår det fleire bruksnummer i forretninga.		Er bruksnummeret delt i fleire parsellar (teigar)	
Styrar for forretninga Per Atle Sæle		Varslingsmåte (til partane) Pr. post	
Heimelshavar Ingeborg Skår		Adresse 5110 Frekhaug	
Kjøpar/festar		Adresse	
Forretninga halden - (vekedag, dato, kl.) Onsdag 06.04.88		Stad På parsellen	
PARTAR			FRAMMØTE (KVITTERING)
Gnr - Bnr - Festenr	Partstilling	Namn	
38-2	Rekvirent	Ingeborg Skår	<i>Olav Skår</i>
38-3	Nabo	John Rifsgård	<i>John Rifsgård</i>
38-13,16	"	(Geir Jarle Eriksen)	<i>J. Snawdal</i>
" " "	"	(Vigdis Irene Gravdal Eriksen)	
<input checked="" type="checkbox"/> Godkjend av bygningsrådet <input type="checkbox"/> Godkjend etter delegasjonsinstruks		Dato 28.01.88	Sak 16/88
Fråsegner som skal leggast fram			
Servituttar som kviler på arealet forretninga gjeld			
Dokument som er lagt fram (Mellombels forretning, dokumentasjon av fullmakter o l)			
Aytalar som er gjorde, kort grenseskildring, grensemerking (gammal og ny) o s v Godkjenning av grensa mellom 38-2 og 38-3 nordvest for 38-13,16. Eigar av 38-2 og eigar av 38-3 godkjenner at grensa mellom dei to bruka stadar i nordvestre grense mellom 38-13 og 38-16 og går ca. 79,5 m vestover i ei rett linje til påvist gjerdestøtpe i fjell. Her vinklar linja litt mot nordvest i ei rett linje ca. 22,5 m til gjerdestøtpe i fjell. Her vinklar linja litt mot nord og går i ei rett linje ca. 49,5 m til påvist gjerdestøtpe i fjell. Eigar av 38-2: <i>Olav Skår</i> Eigar av 38-3: <i>John Rifsgård</i>			
I samsvar med delingslova § 1-6 kan forretninga påklagast til fylkesmannen.			
Eg sannar at protokollen er i samsvar med gjennomføringa av forretninga og dei faktiske tilhøva i marka.			
Innhaldet av protokollen er gjort kjent for alle frammmøtte.			
<i>Frekhaug</i>		<i>Per Atle Sæle</i>	
Stad		Underskrift av styraren	

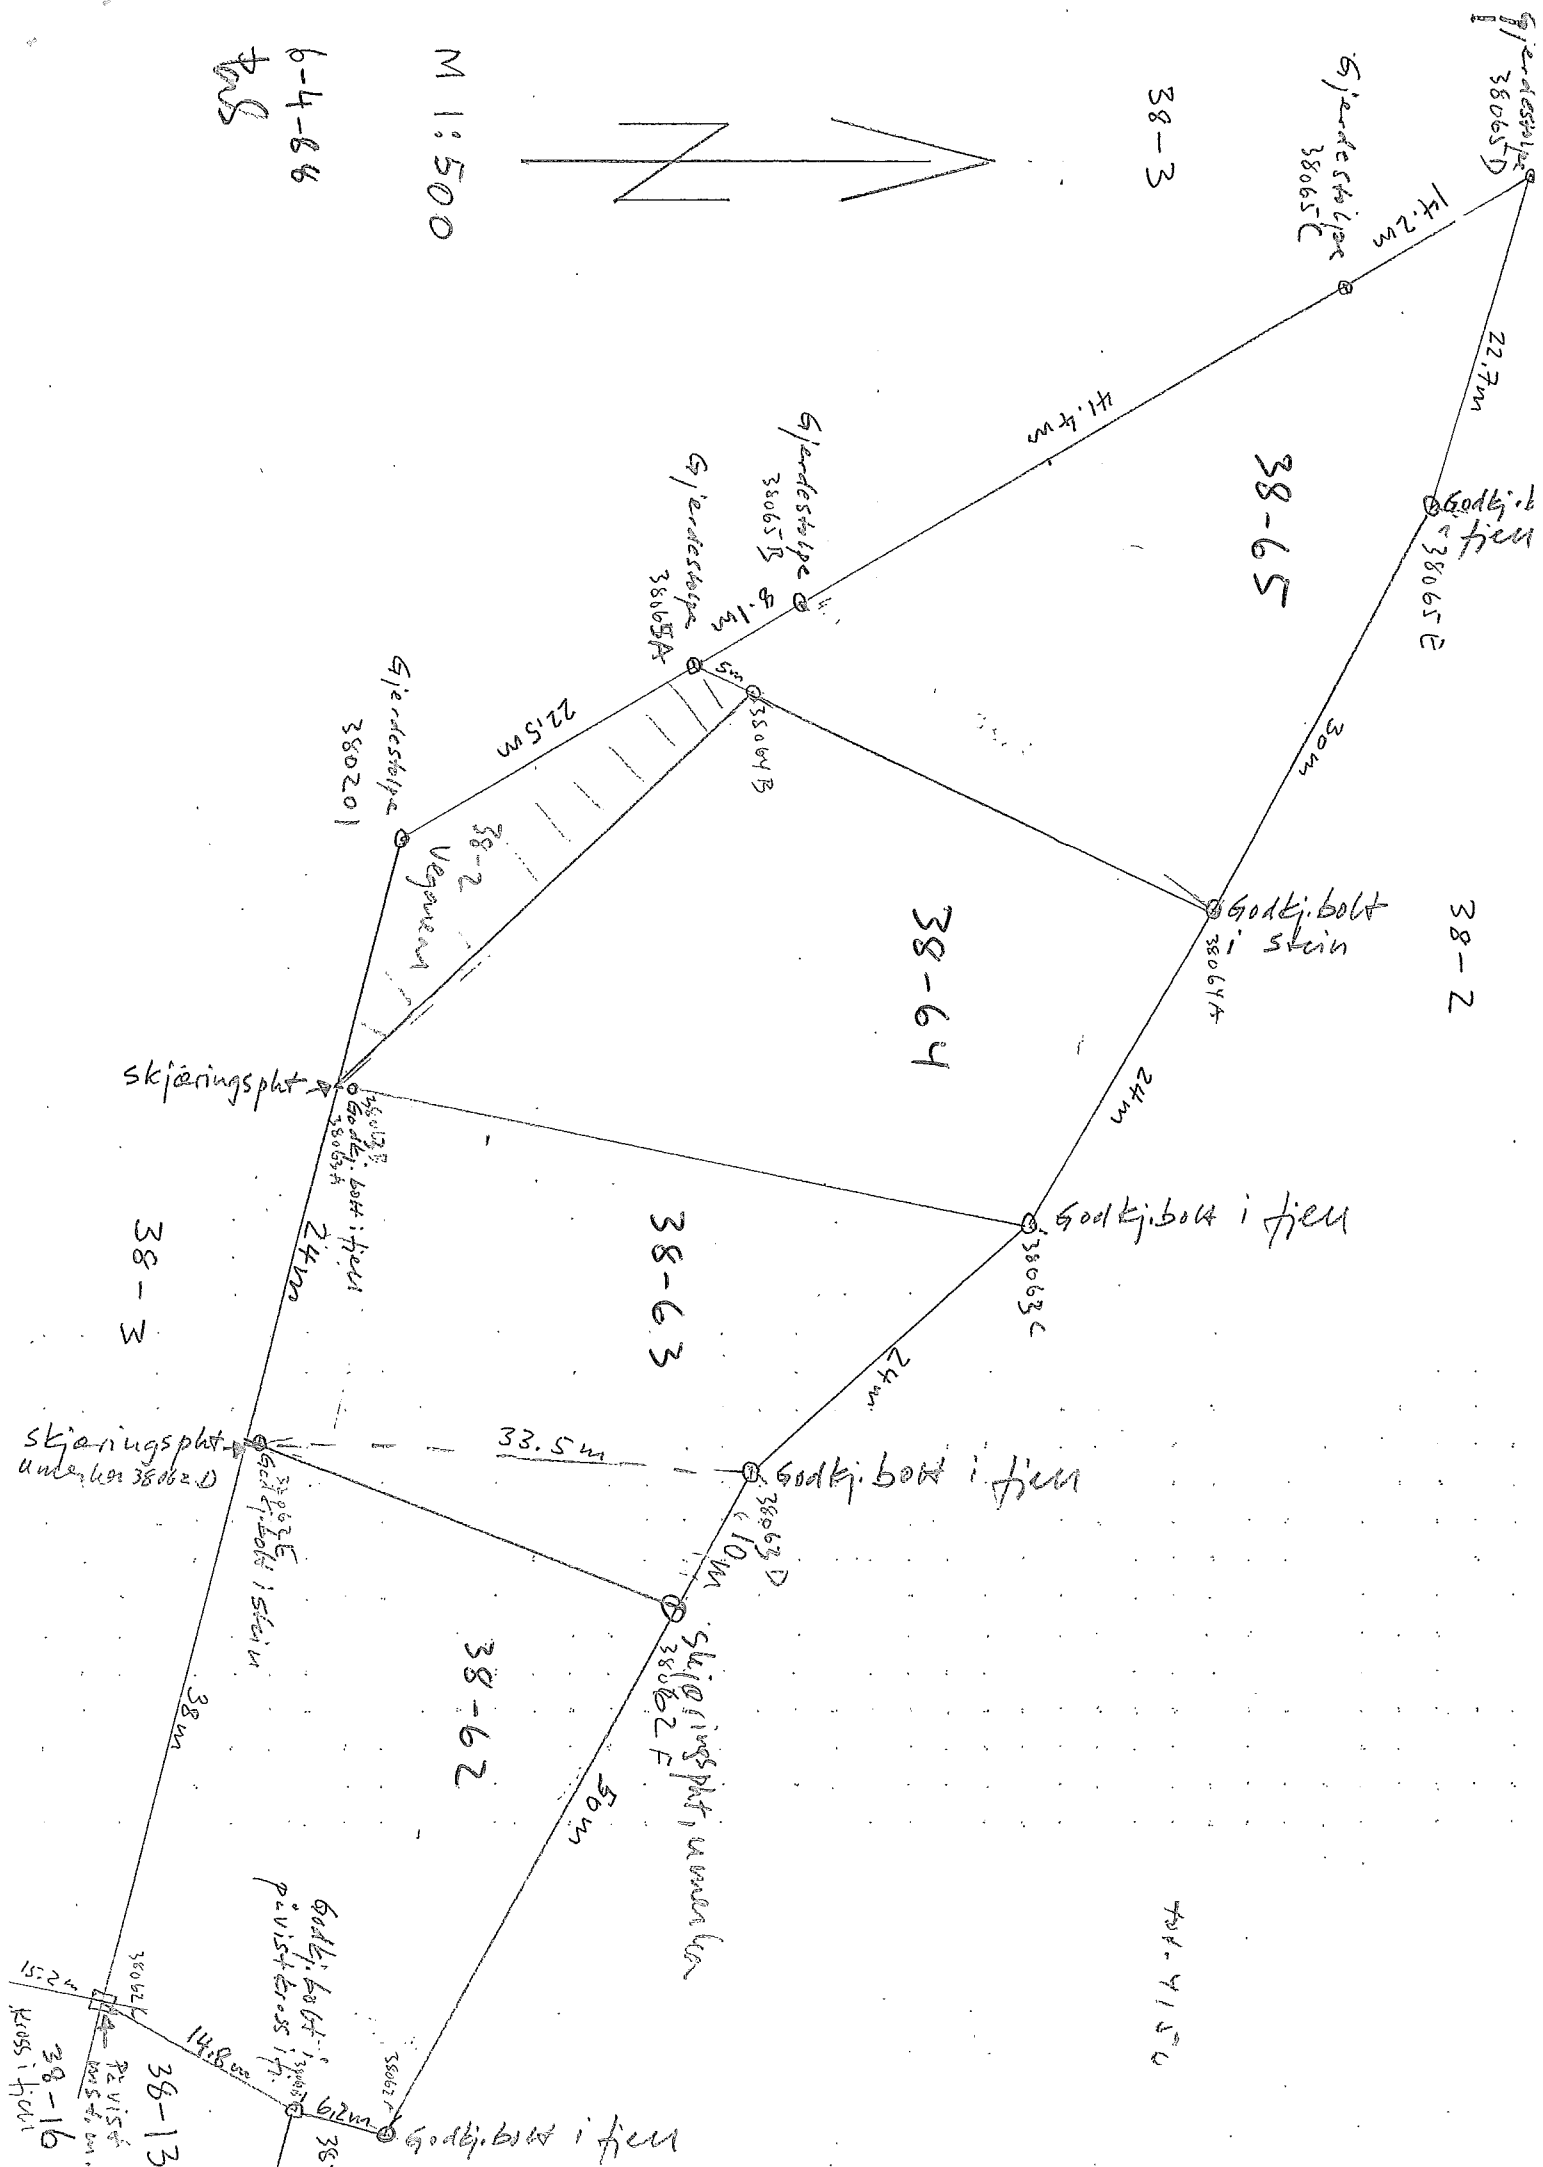

M 1:500

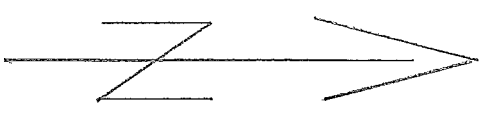

6-4-86
FMS

201.4.15