

SITUASJONSKART

Gnr/Bnr: 5/ 152
 Adresse: Fløksand
 Eigar/søkar: Bjørndal-Hansen, Hansen

Kvalitet : FKB-B

Gjeldande plan : Kommuneplan
 Planformål : NAust

Vår referanse: Amg

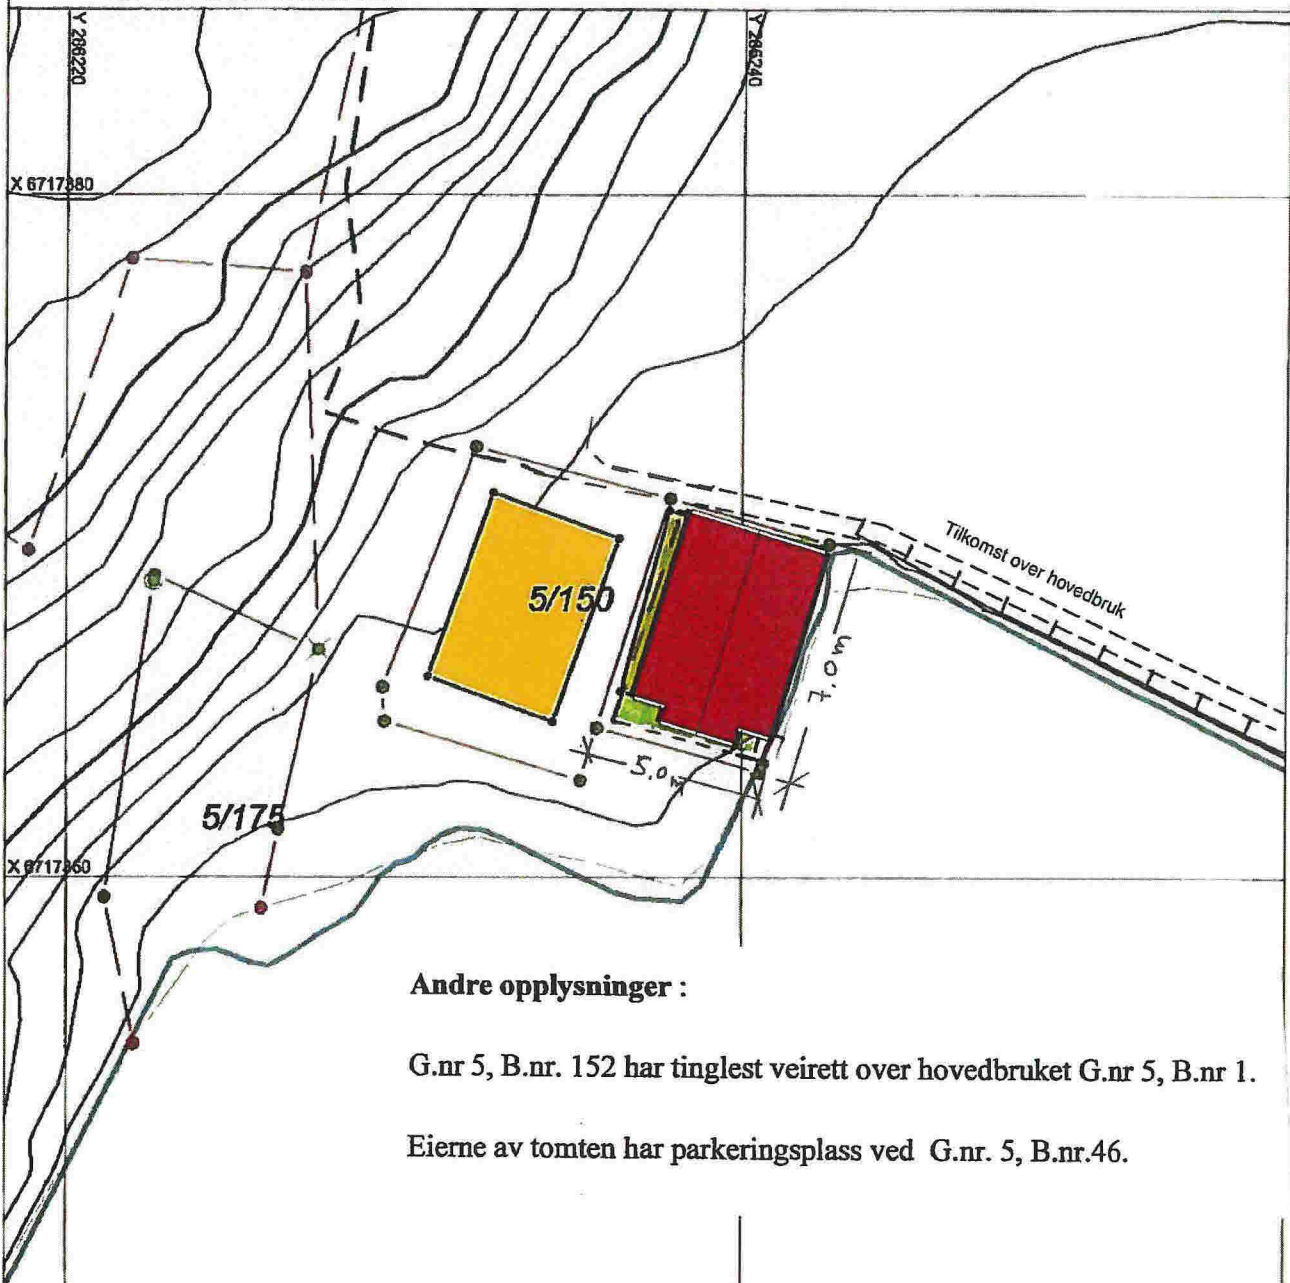
Sign.



Målestokk: 1:200
 Dato: 23.09.2015



	Gjerde		Bolighus
	Usikker eigedomsgrænse		Andre bygg
	Målt eigedomsgrænse		

**Andre opplysninger :**

G.nr 5, B.nr. 152 har tinglest veirett over hovedbruket G.nr 5, B.nr 1.

Eierne av tomten har parkeringsplass ved G.nr. 5, B.nr.46.

Hugs å setje på avstandar på kartet

SITUASJONSPLAN

Tiltak

16.11.15
 Underskrift Situasjonsplan

Dato

