

SITUASJONSKART

Gnr/Bnr: 1/ 269, 336
 Adresse: Solberget 14-7
 Eigar/søkar: Sigrid og Terje Odland

Kvalitet : FKB-B


Gjeldande plan : Reguleringsplan
 Planformål : Bustad/ Friluftsområde

Vår referanse: Amg

Sign.

MELAND KOMMUNE
 - 8 OKT. 2013
 Innr. 13/13484 Saksh. _____
 Ark. 1/3 Ark.del _____
 Saksid. 13/1630-1


MELAND KOMMUNE
 Godtekte 19-11-2015
 Målestokk: 1:1000
 Dato: 30.09.2013



Sakshandsamar e.f. 4/18/2015
 TSE

Gjerde
 Usikker eigedomsgrense
 Målt eigedomsgrense

Bolighus
 Andre bygg

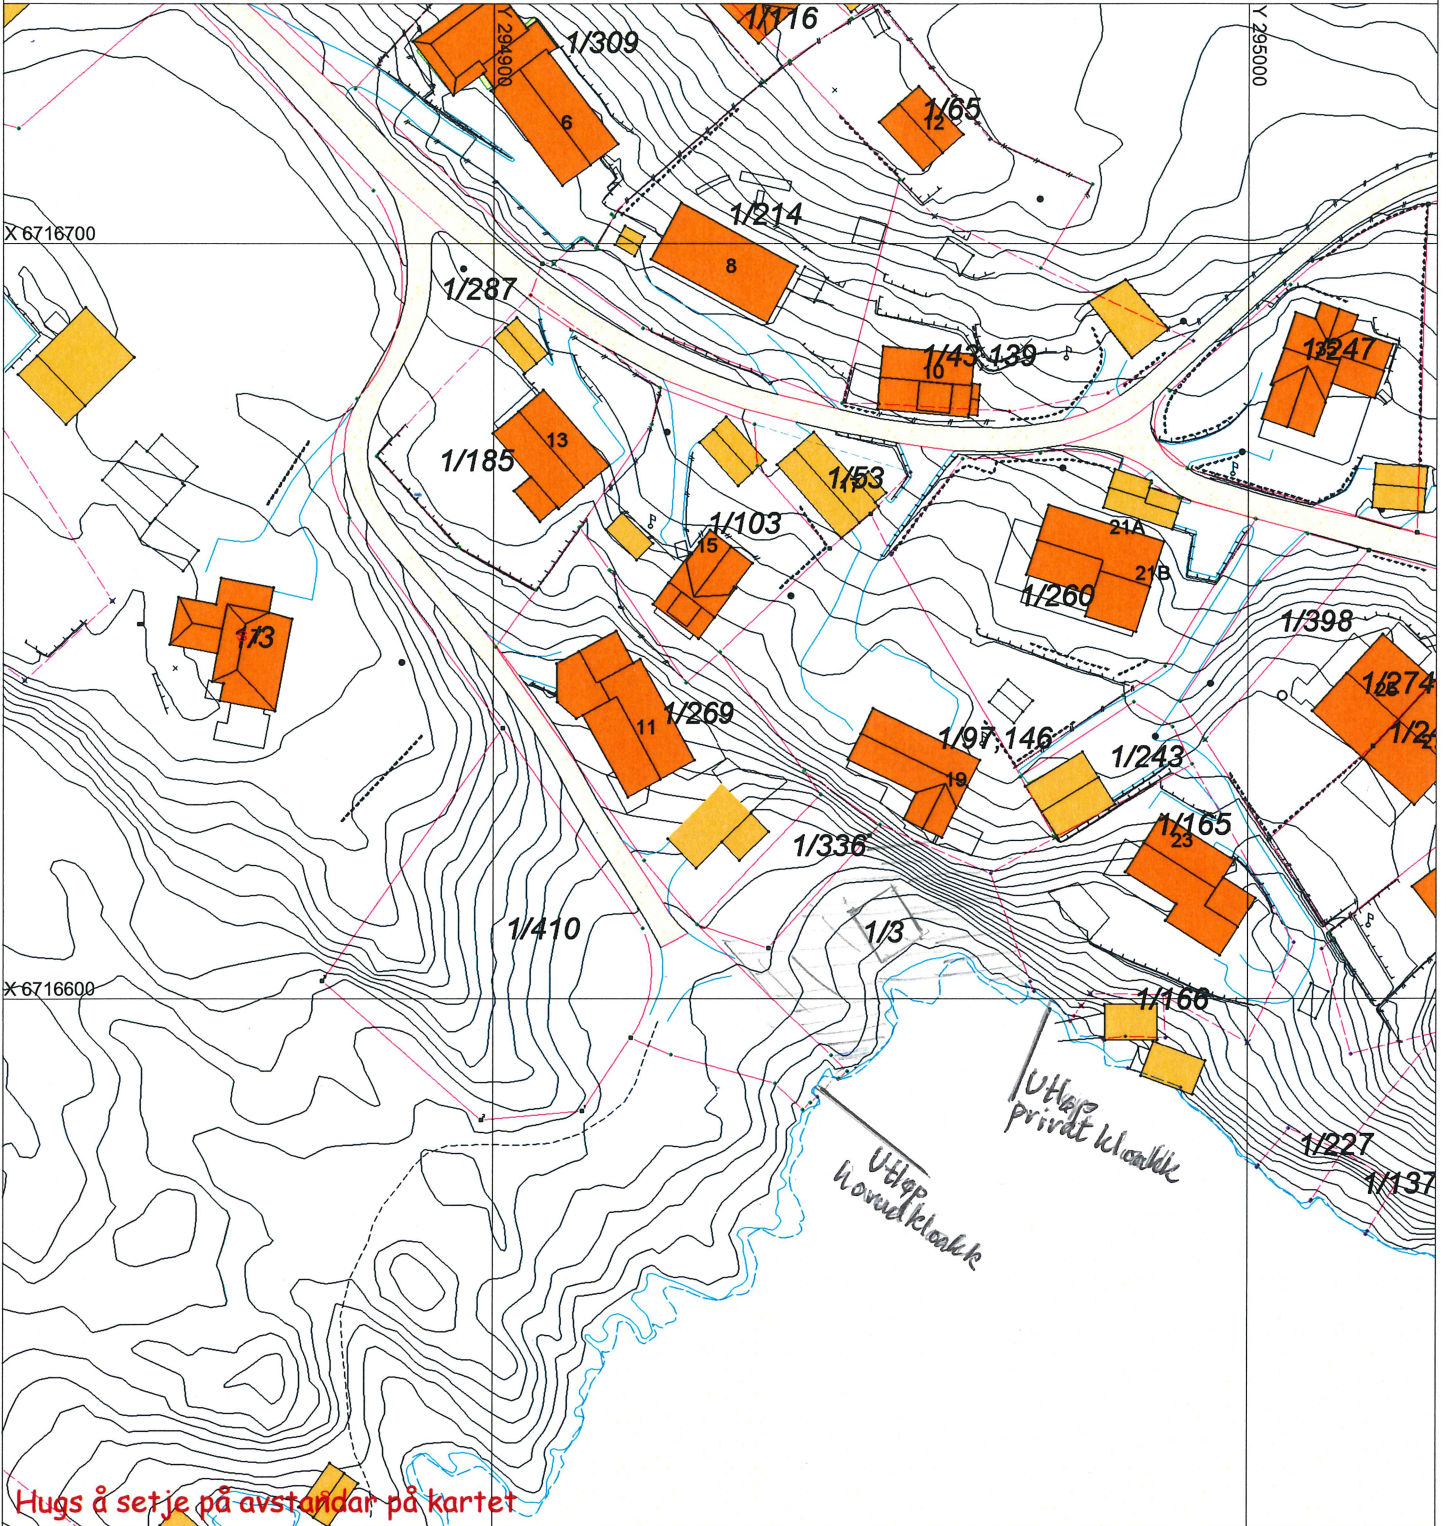

Hugs å setje på avstandar på kartet

SITUASJONSPLAN

 Tiltak

Underskrift Situasjonsplan _____ Dato _____