



Gnr 42 Bnr 63/94

Beitungsveien 201 26-November-2015

Fasade Vest

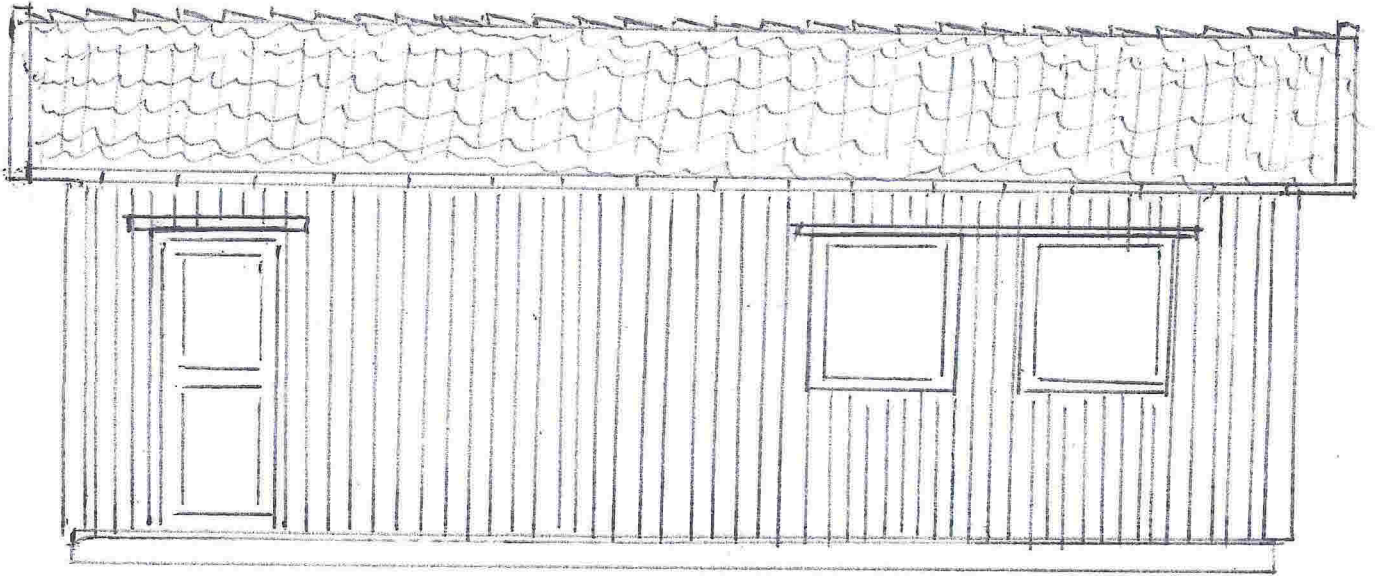

Fasade Sør og Øst kun kledning

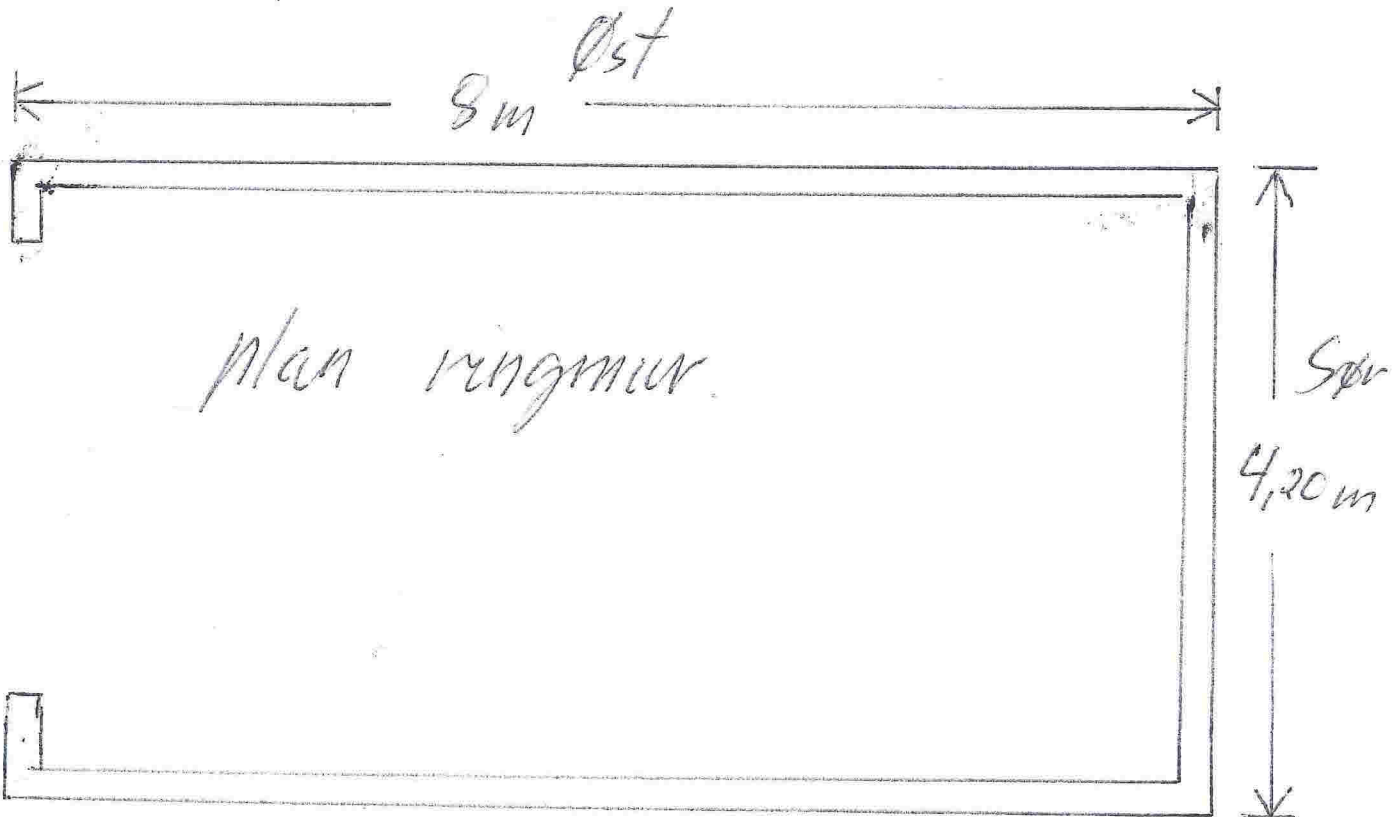

Vest

SITUASJONSKART

Gnr/Bnr: 42/ 63, 94
Adresse: Beitingsvegen
Eigar/søkar: Kjell Helgesen

Kvalitet : FKB-B

Gjeldande plan : Kommuneplan
Planformål : Hytter

Vår referanse: Amg






Sign.




MELAND
KOMMUNE

  

Målestokk: 1:1000
Dato: 03.11.2014

-  Gjerde
-  Usikker eigedomsgrense
-  Målt eigedomsgrense
-  Bolighus
-  Andre bygg

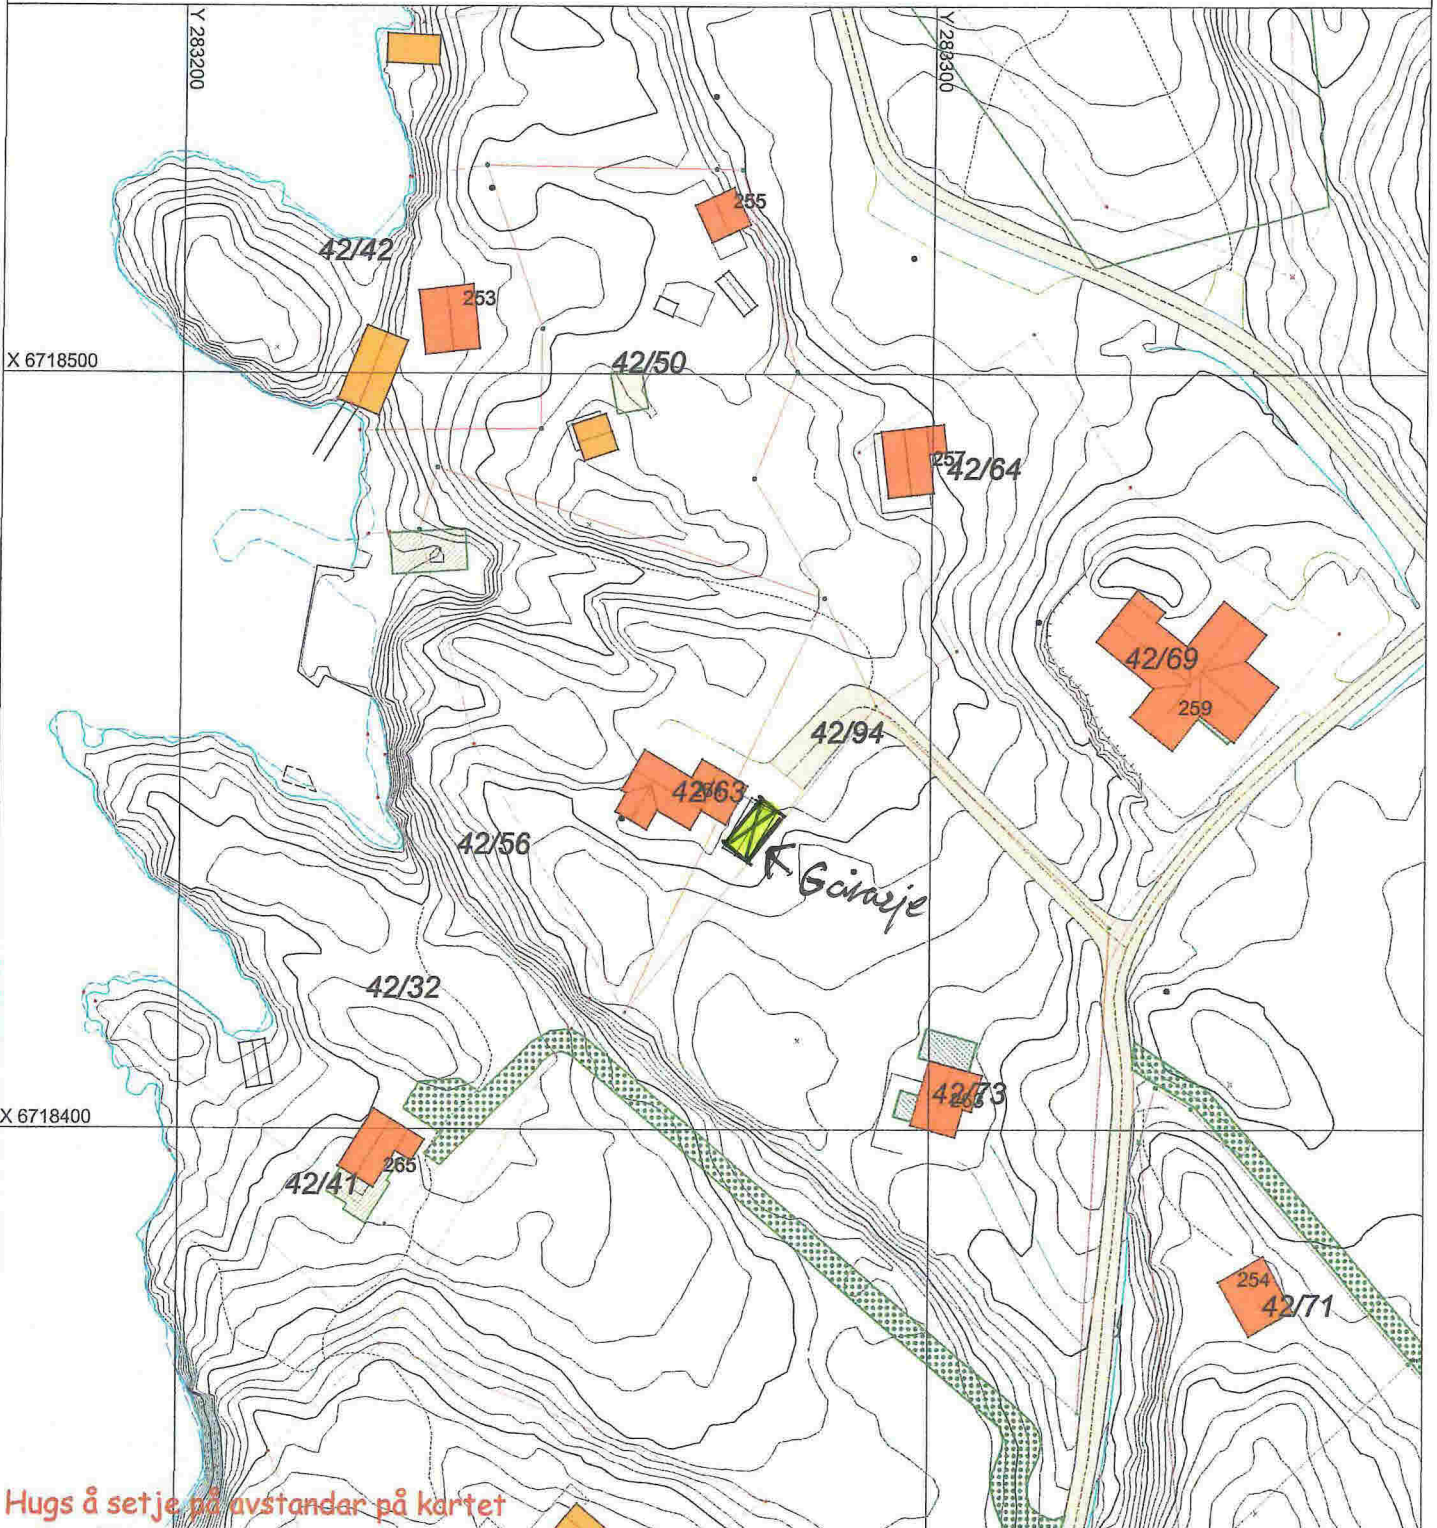

Hugs å setje på avstandar på kartet

SITUASJONSPLAN

 Tiltak *Garasje*

Kjell Helgesen

Underskrift Situasjonsplan

11/11-2015

Dato