



SITUASJONSKART

Gnr/Bnr: 22/ 220
 Adresse: Tjørnavegen 21
 Eigar/søkar: Knut og Janne Sund

Kvalitet : FKB-B


Målestokk: 1:500
 Dato: 19.05.2015

Gjeldande plan : Reguleringsplan
 Planformål : Bustad

Vår referanse: Amg

Sign.

- Gjerde
- Usikker eigedomsgrænse
- Målt eigedomsgrænse
- Bolighus
- Andre bygg

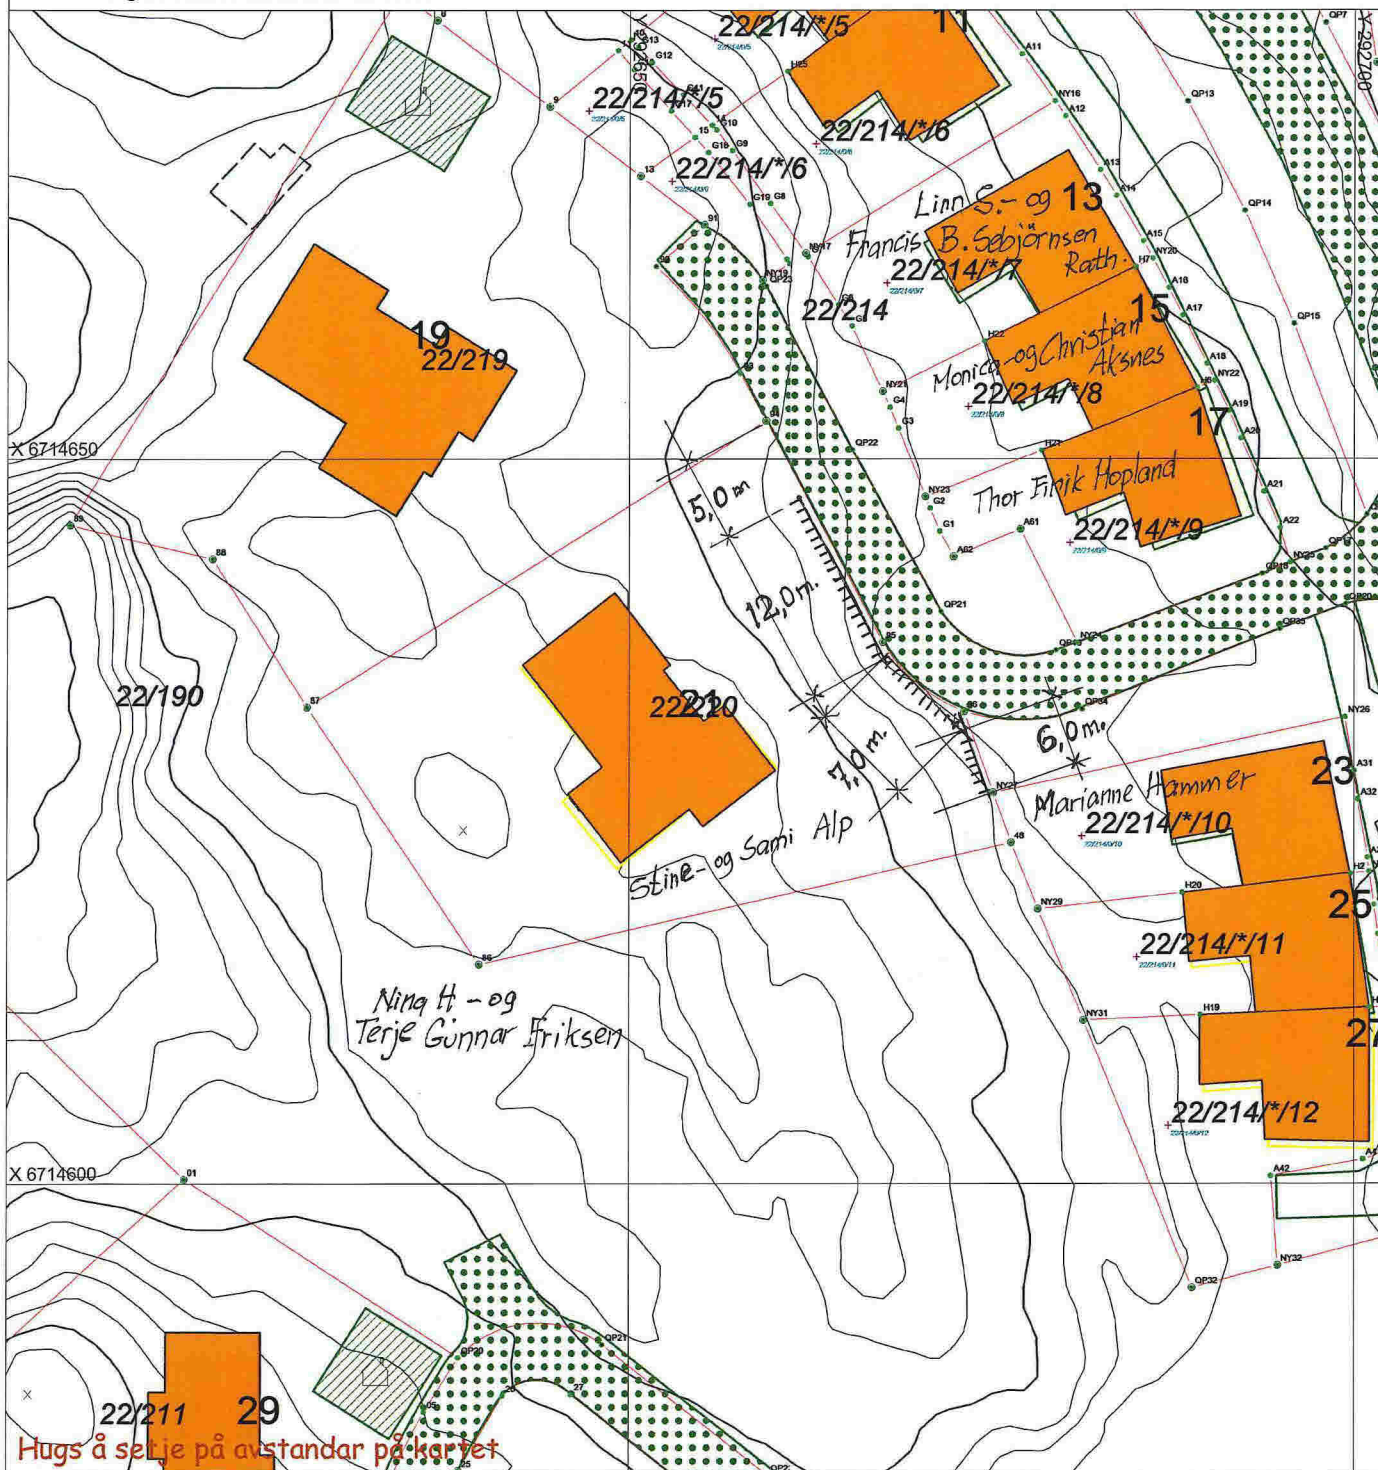


SITUASJONSPLAN

Tiltak

Underskrift Situasjonplan

Dato

E-1

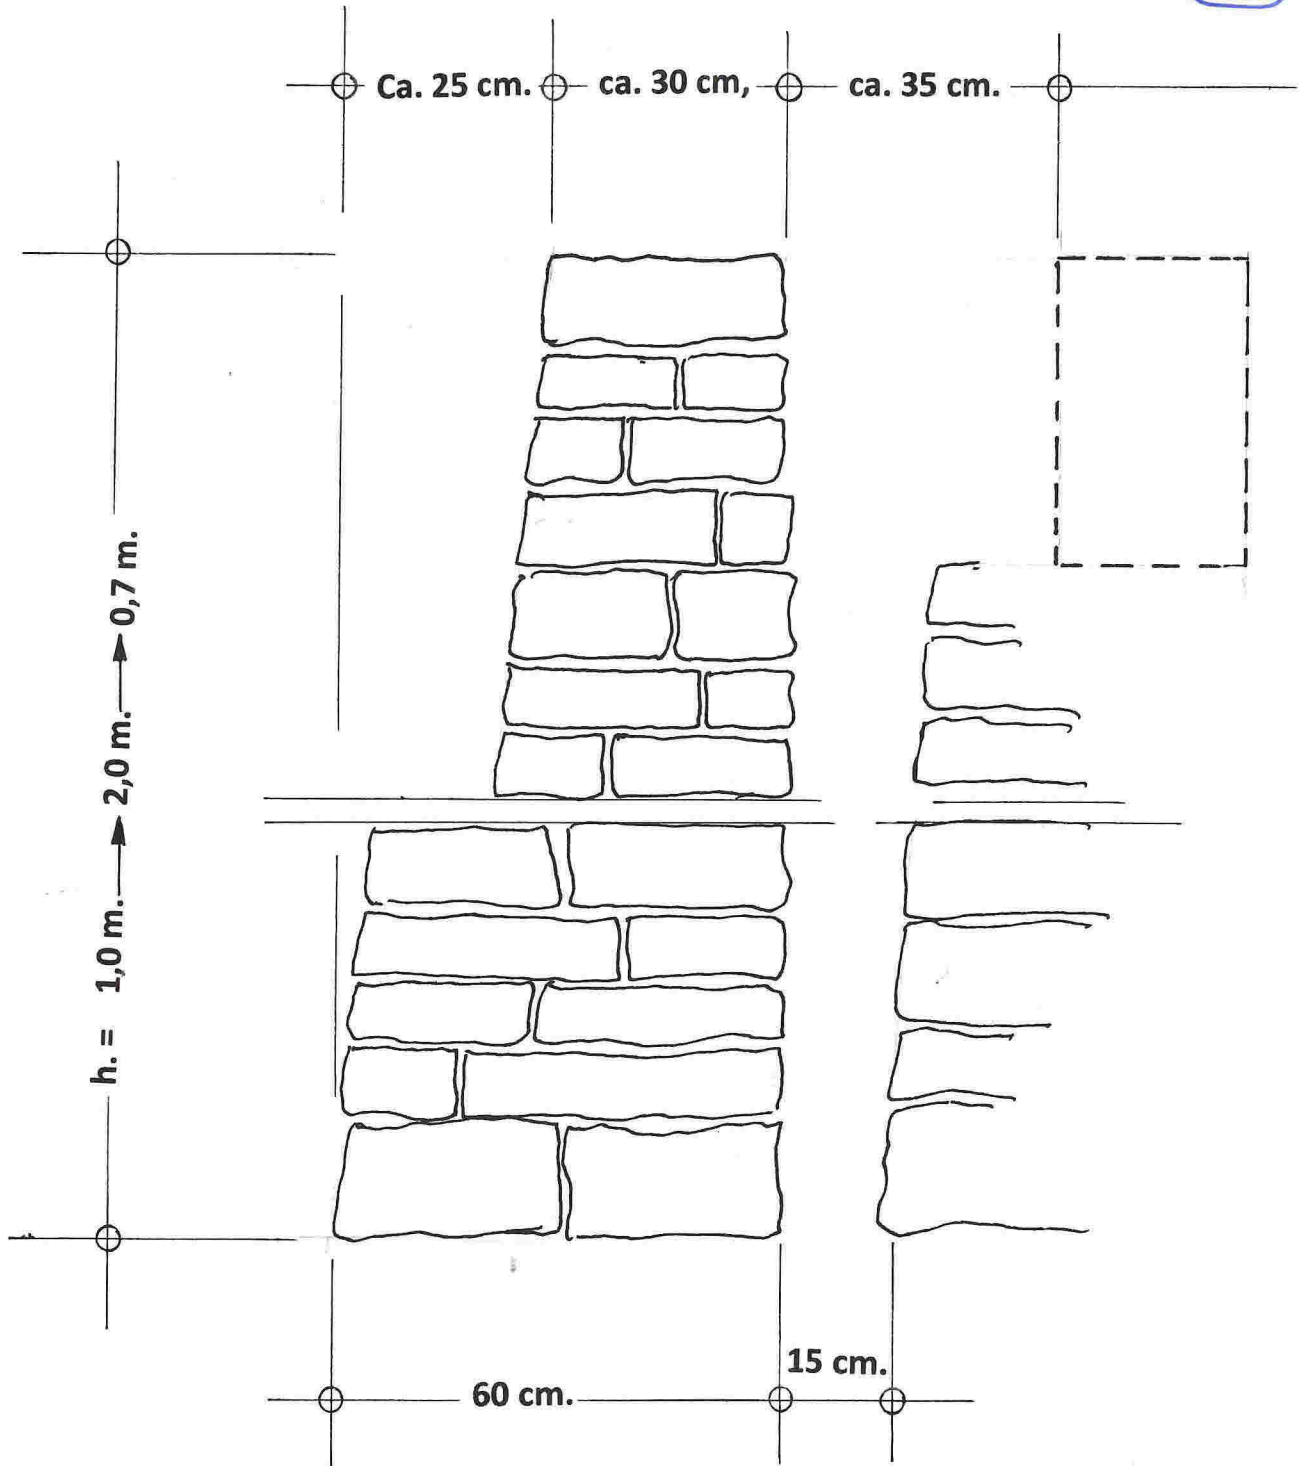

Prosj, ny gråsteinsmur på Gnr. 22 , Bnr. 220 i Meland kommune

SNITT, Mål = 1 : 10

Isdalstø. 05. 11. 2015

H. SANDVIK A/S
Entreprenør

Forlengelse eks. mur

Garasje er byggeanmeldt tidligere

NY «1. KLASSES» MURT GRÅSTEINSMUR
søkes oppført foran den eksisterende - og
forlenges samtidig bort på toppen av det
skrå fjellpartiet.

Den støpte betongsokkel under det eksisterende
rekkverket fjernes - og den nye gråsteinsmuren
kommer således opp den høyde som underkant
av rekkverket viser i dag.

Høyden på den forlengete mur - oppe på
fjellet - blir ca. 0,7 m.

Laveste høyde - i norde enden blir ca. 1,0 m.
Største høyde ca. 2,0 m.

Høyden på muren i søndre ende ,
oppe på fjellet - blir ca. 0,5 m.

H. SAND
Entreprenør
5915 HJEL

Galteåsen 4
5916 Isdalstø
Tlf: 56 35 30 78
helge@h-sandvik.no

H. SANDVIK A/S
Entreprenør

F-1