

SITUASJONSKART

Gnr/Bnr: Gbnr 23/501

Adresse:

Eigar/søkar:

Kvalitet :

Gjeldande plan : Reguleringsplan

Planformål : Ballbinge/friområde

Vår referanse:

Sign.




MELAND
KOMMUNE



Målestokk: 1:1000
Dato: 30.11.2015

	Gjerde		Bolighus
	Usikker eigedomsgrense		Andre bygg
	Målt eigedomsgrense		

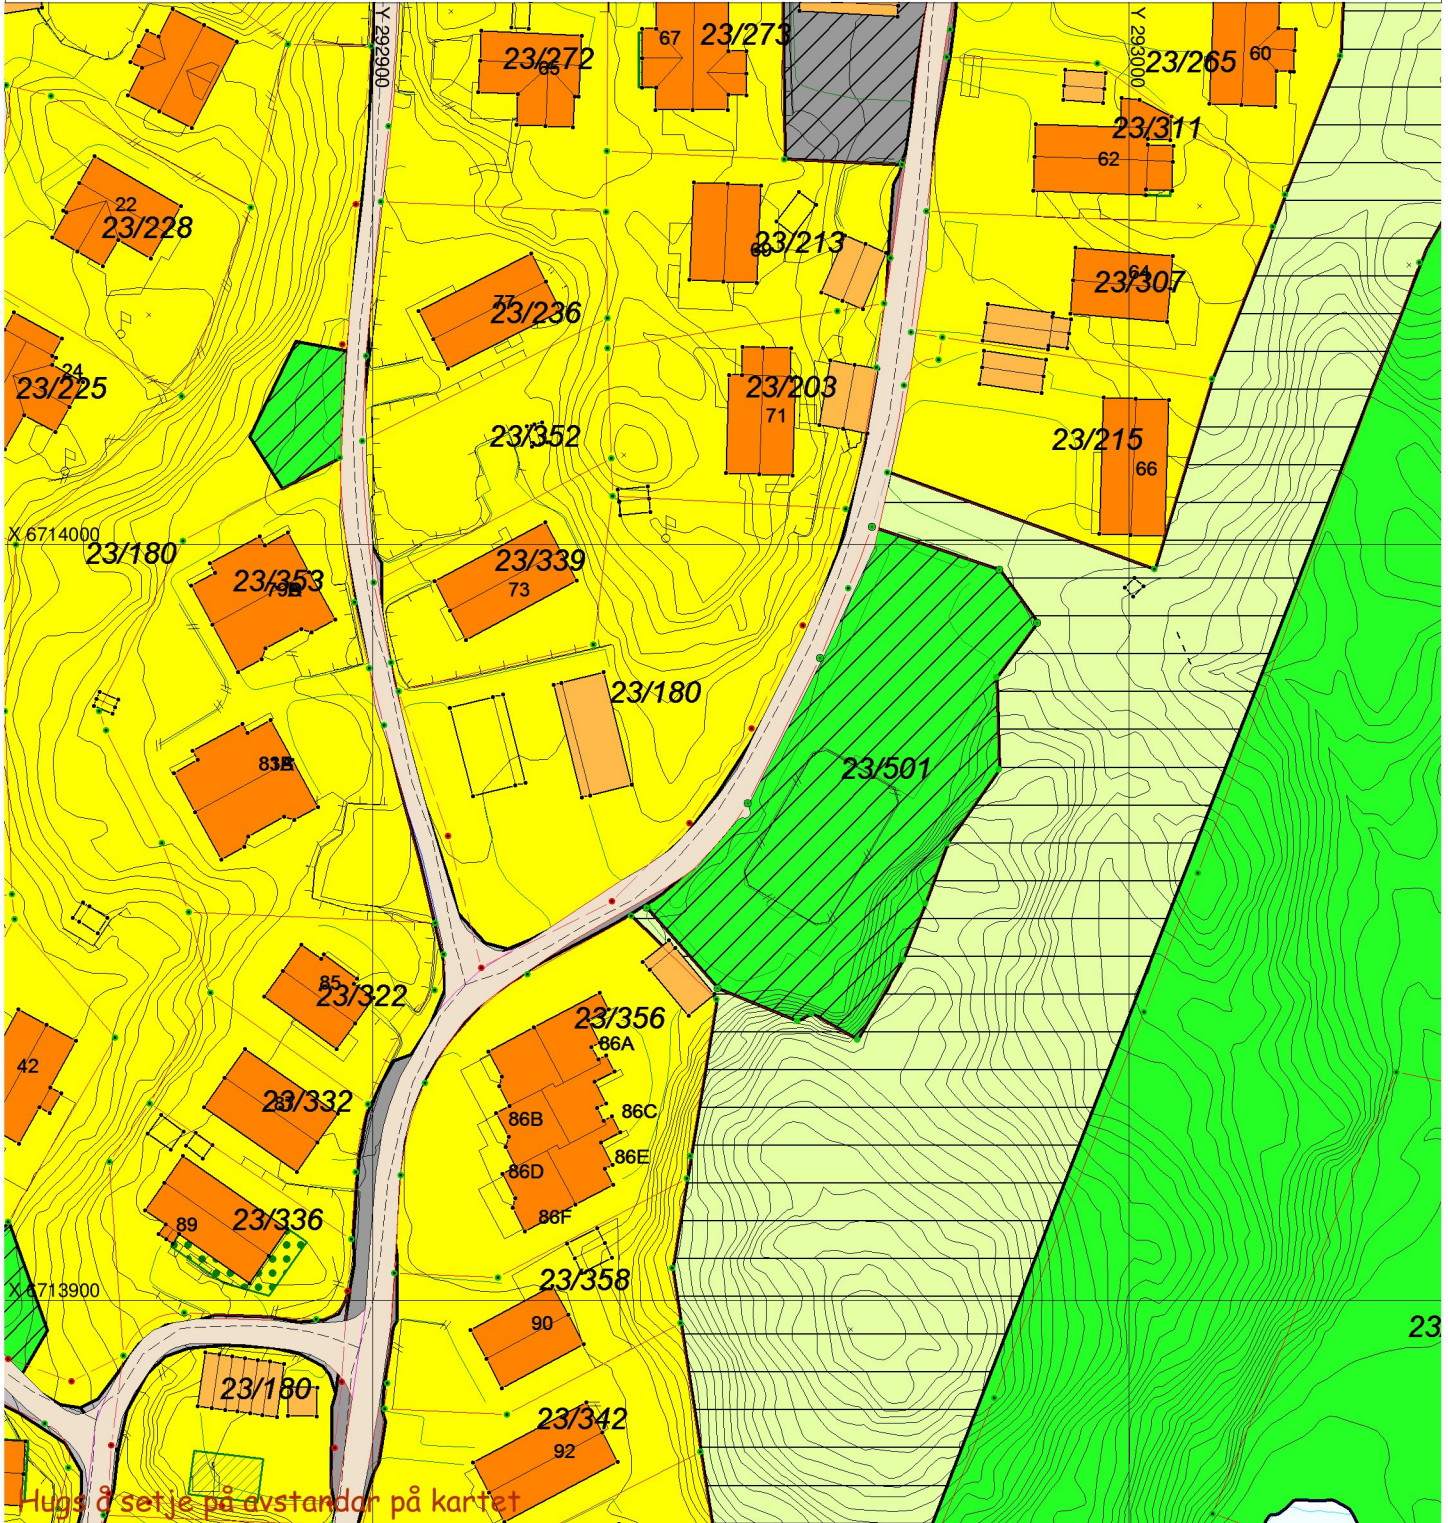

SITUASJONSPLAN

Tiltak

Underskrift Situasjonsplan

Dato