

## Beskrivelse av eigedom/tomt

Har tegnet opp på kart 1:1000 ønsket plassering av bolig med dobbel garasje og opptegnet ønsket uteareal, tilkomstvei og oppstillingsplass.


Har og tegnet inn privat vannledning i blått i fra kommunal kum samt eksisterende septikk for gbnr 11/11 i brun grunnet at det er i dette området det vil være ønskelig for plassering av eventuelt minirens anlegg i påvente av at kommunalt avløp skal bli ferdig utbygget. markert brun sirkel.

Dette vi og bli korteste vei med tanke på tilkobling av kommunalt avløp.

Begrunnelsen for hvorfor det ønskes boligplassering på dyrket/dyrkbart mark og fordelene dette har for bruket er: Overtok gardsbruket etter mine foreldre september 2014 med ønske om ta vare på og vedlikehalde gamle nedslitte drivsbygninger samt en dag drive selv. Grunn for bygge nytt hus er at dagens våningshus er gammelt og vil ha en stor kostnad for å få opp i dagens standard. plassering av bolig er grunnet med at det er den delen av bruket der det er i realiteten minst mulighet for dyrking av mark og det er lite arbeid for å kunne opparbeide en tomt, samt lite arbeid med tanke på vei, vann og avløp.



Tor Helge Thorvaldsen

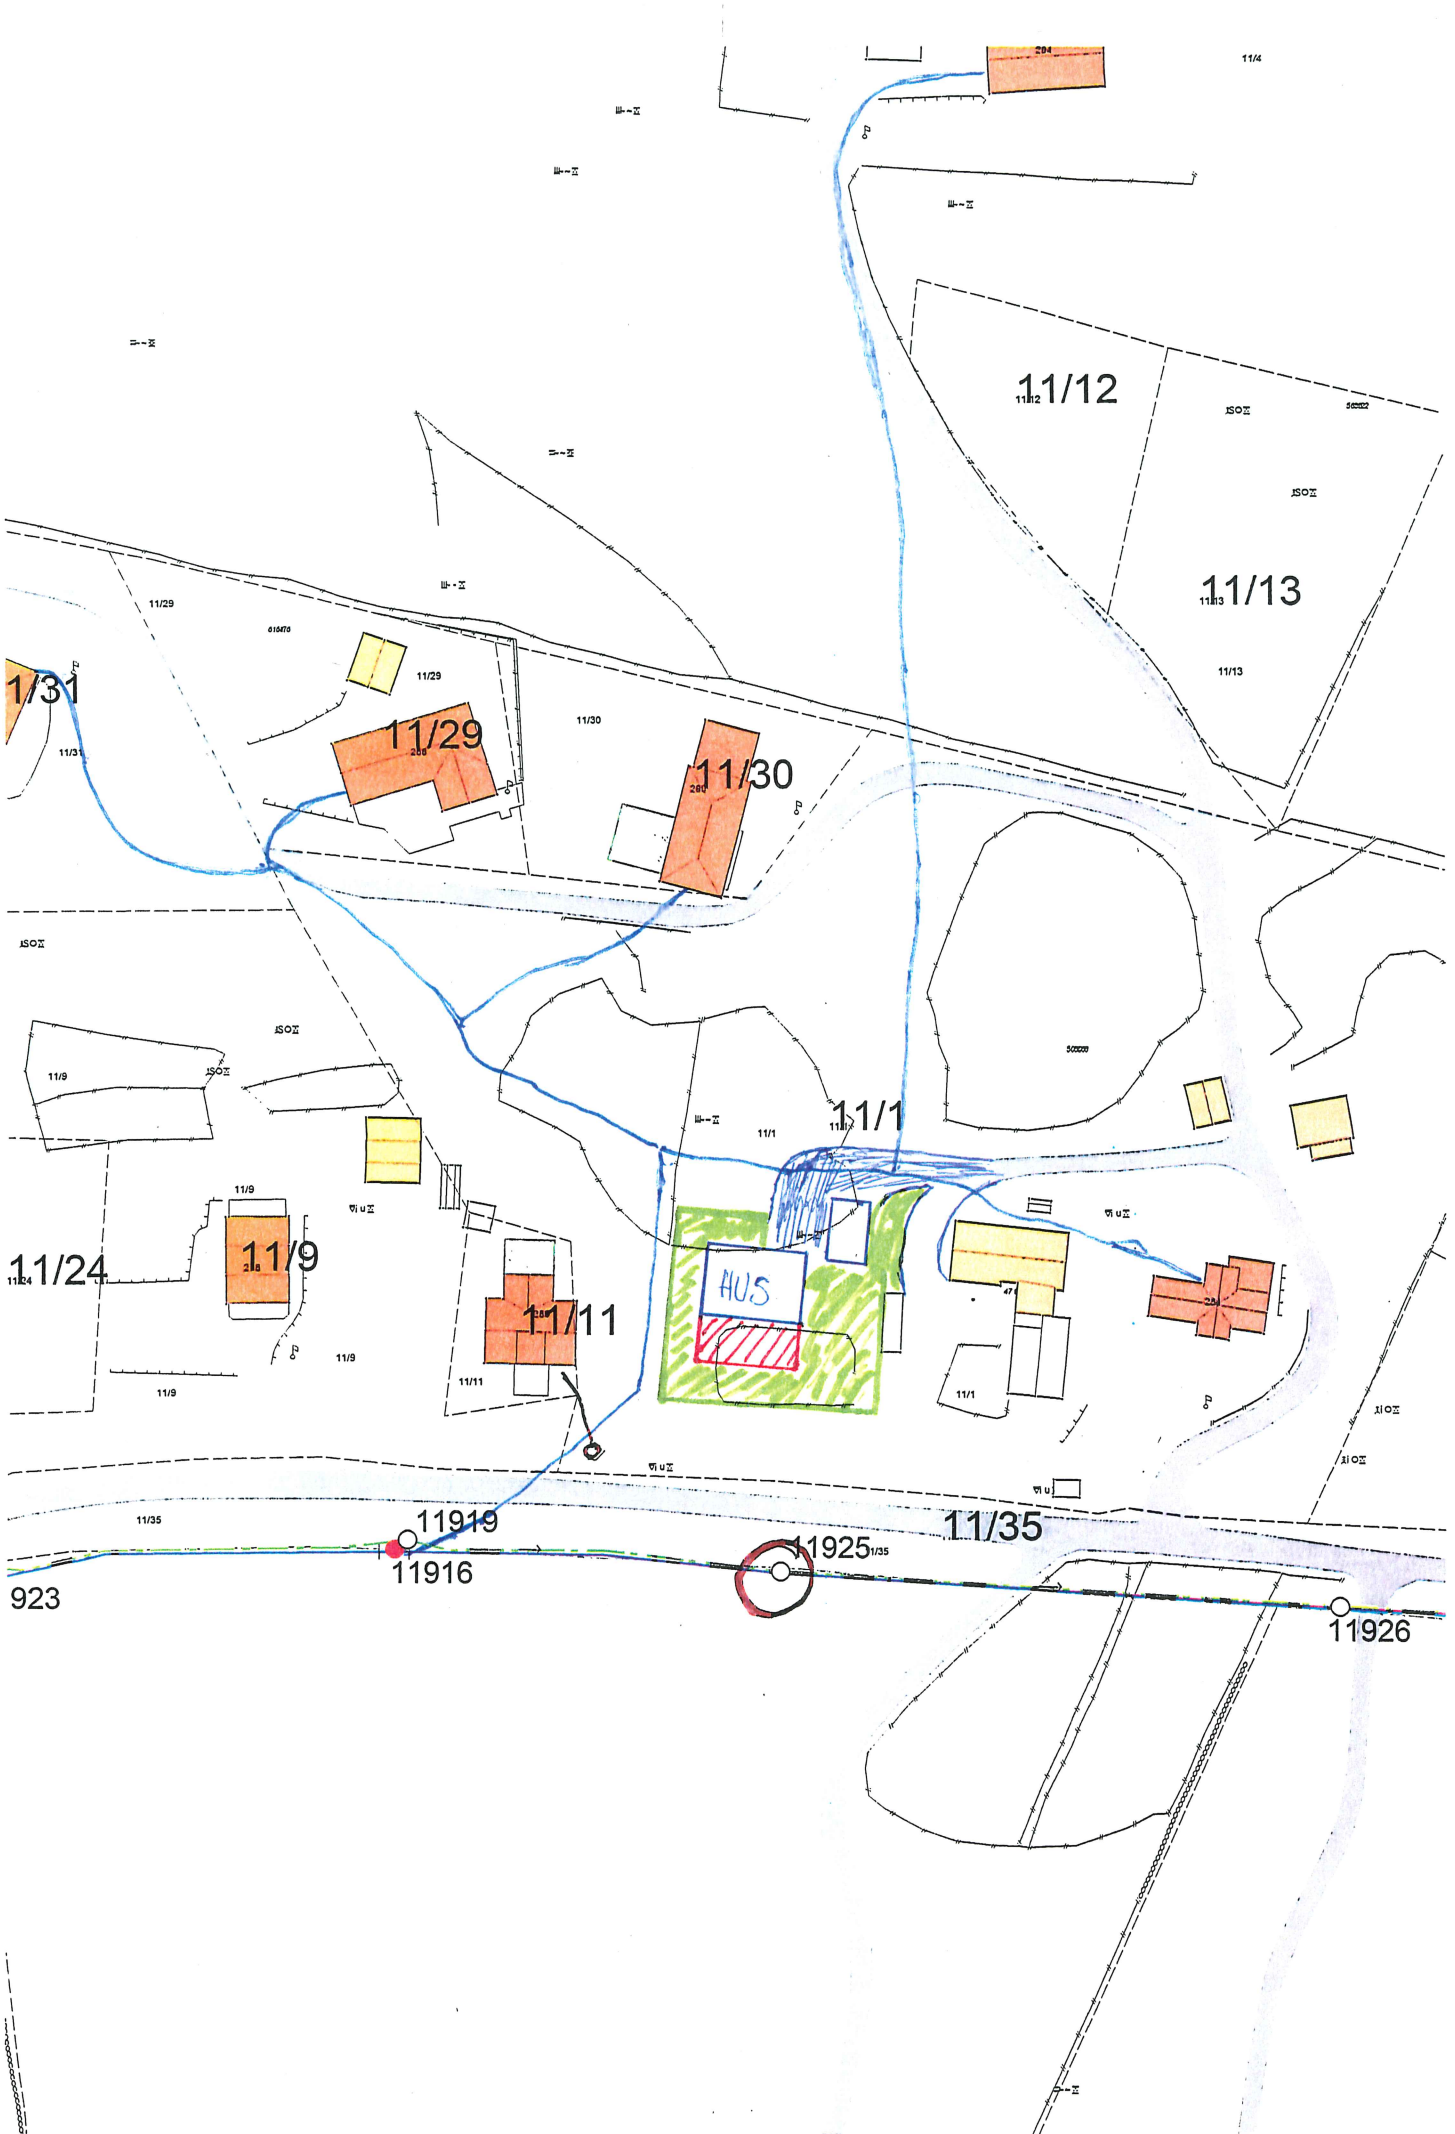

11/31

11/29

11/30

11/12

11/13

HUS

11/24

11/9

11/11

11/35

11919

11916

11925

923

11926