

Gnr 42 Bnr 63/94

Beitingsveien 26/


Fasade Vest

MELAND KOMMUNE


Godteke 9/12-2015

Saksnr. DN sak 433/2015

Sakshandsamar e.f. *AD*

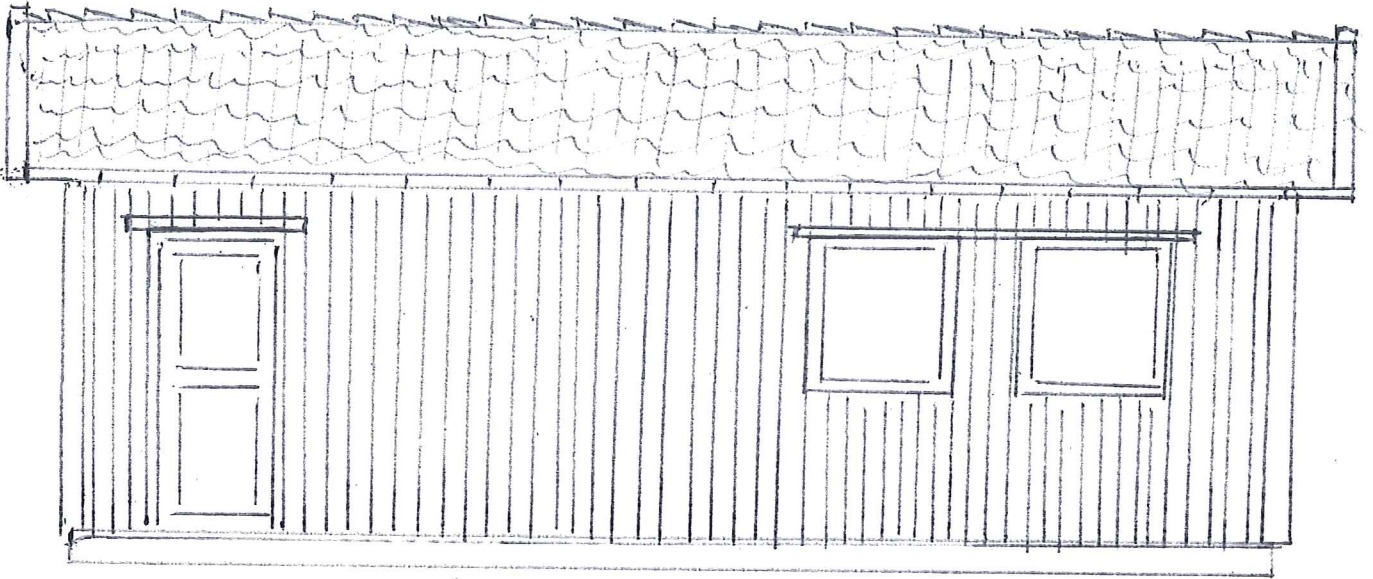

Fasade Sør og Øst kun kledning

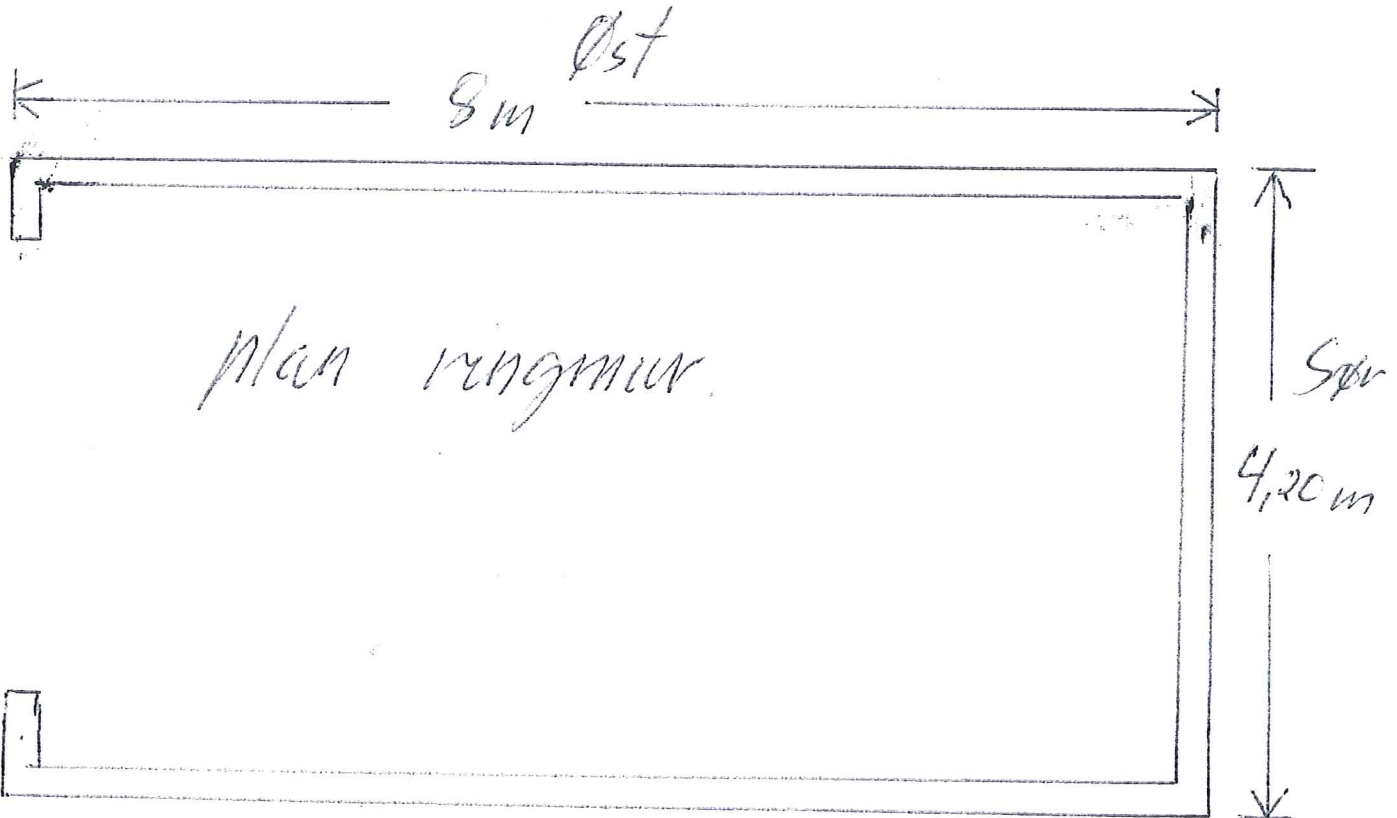

Vest

SITUASJONSKART

Gnr/Bnr: 42/ 63, 94
 Adresse: Beitingsvegen
 Eigar/søkar: Kjell Helgesen
 Kvalitet: FKB-B
 Gjeldande plan: Kommuneplan
 Planformål: Hytter
 Vår referanse: Amg

MELAND KOMMUNE
 Målestokk: 1:1000
 Dato: 03.11.2014
 Saksnr. *DNT sak 433/2015*
 Sakshandsamar e.f. *40*




MELAND
KOMMUNE



- Gjerde
- Usikker eigedomsgrense
- Målt eigedomsgrense
- Bolighus
- Andre bygg

Sign.

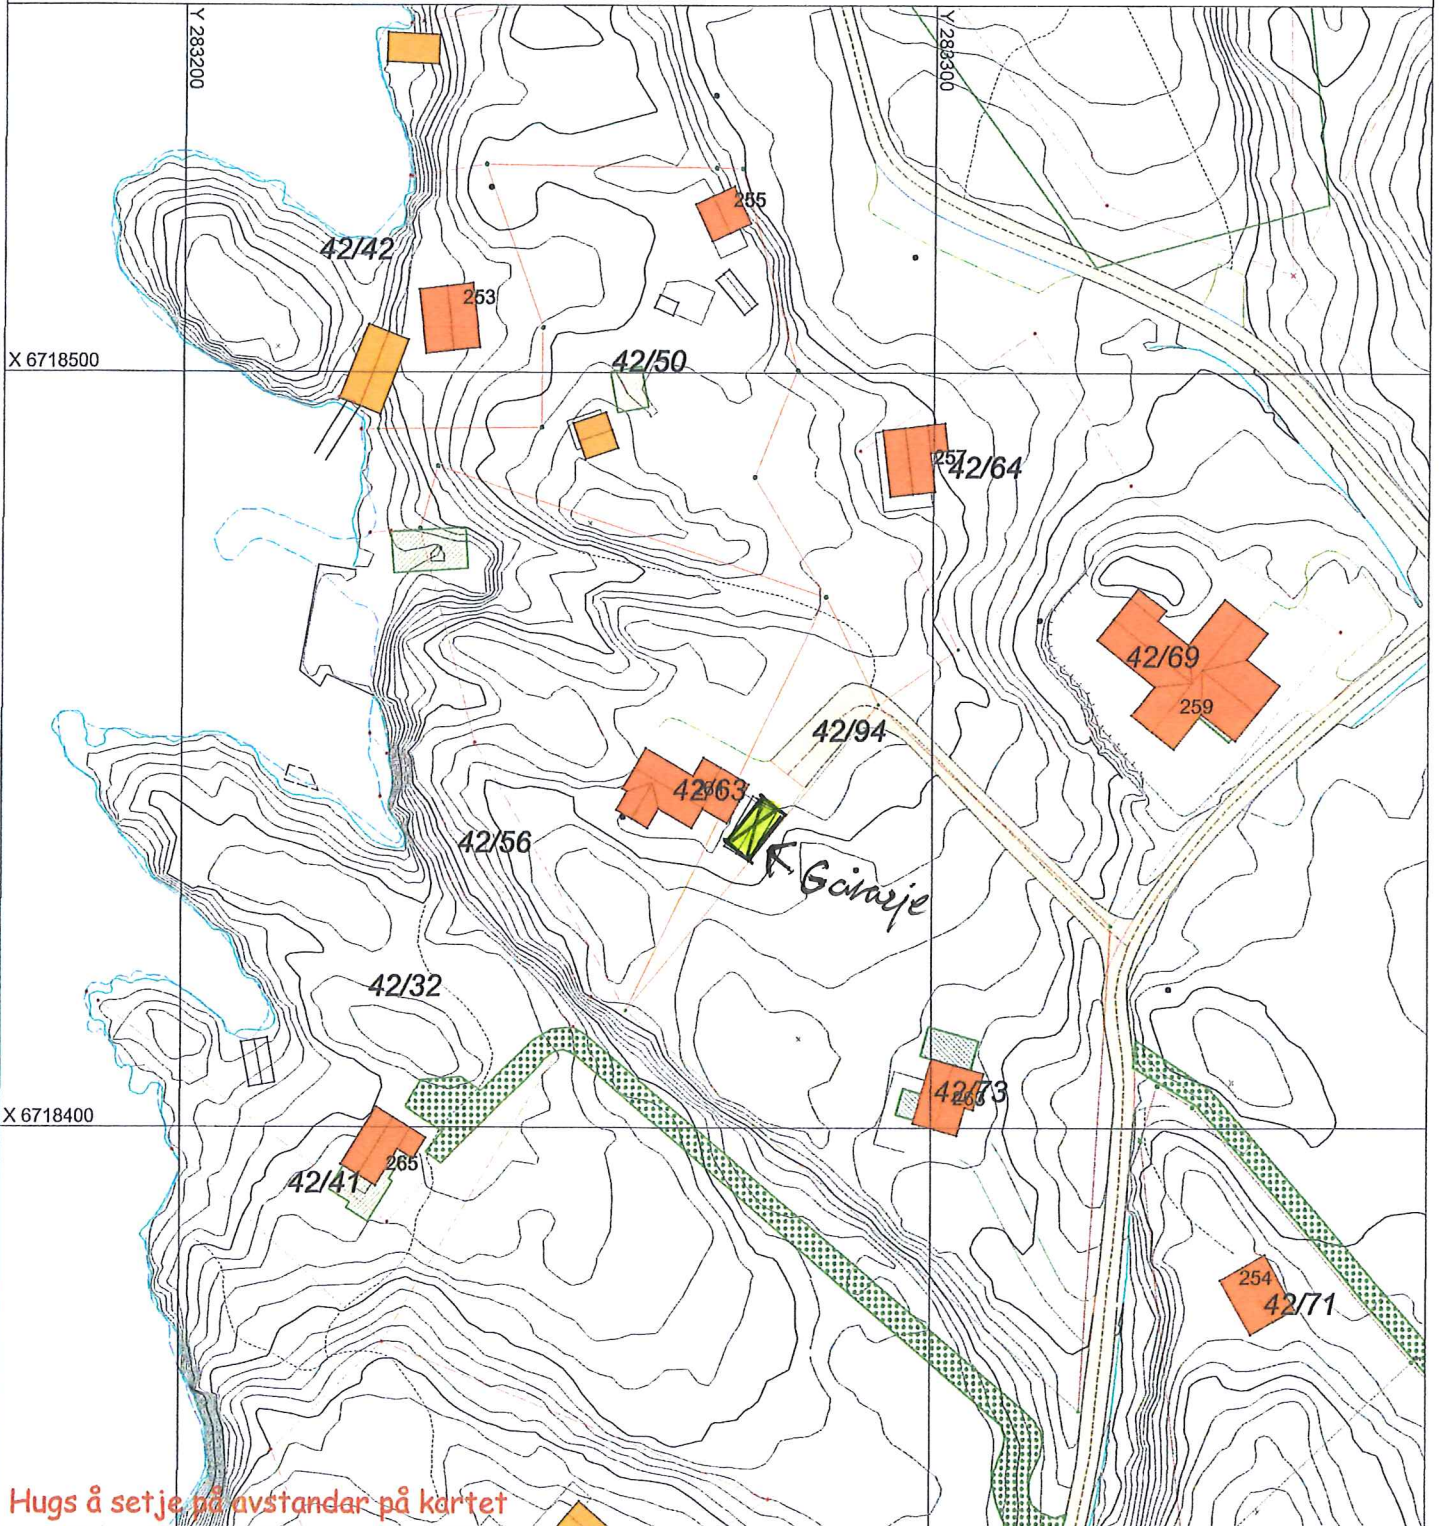

Hugs å setje på avstandar på kartet

SITUASJONSPLAN



Tiltak

Garasje

Kjell Helgesen

Underskrift Situasjonsplan

11/11-2015

Dato