

15/207

07-December-2015

MELAND
KOMMUNE



SITUASJONSKART

Gnr/Bnr: 42/8
Adresse:
Eigar/søkar: *Ingrid og Serin Eikeland*

Kvalitet: FKB-B

Målestokk: 1:1000
Dato: 02.06.2015


Gjeldande plan:
Planformål:

Vår referansc: NTG

Sign.



- Gjerde
- Usikker cigeidomsgrænse
- Målt cigeidomsgrænse
- Bolighus
- Andre bygg

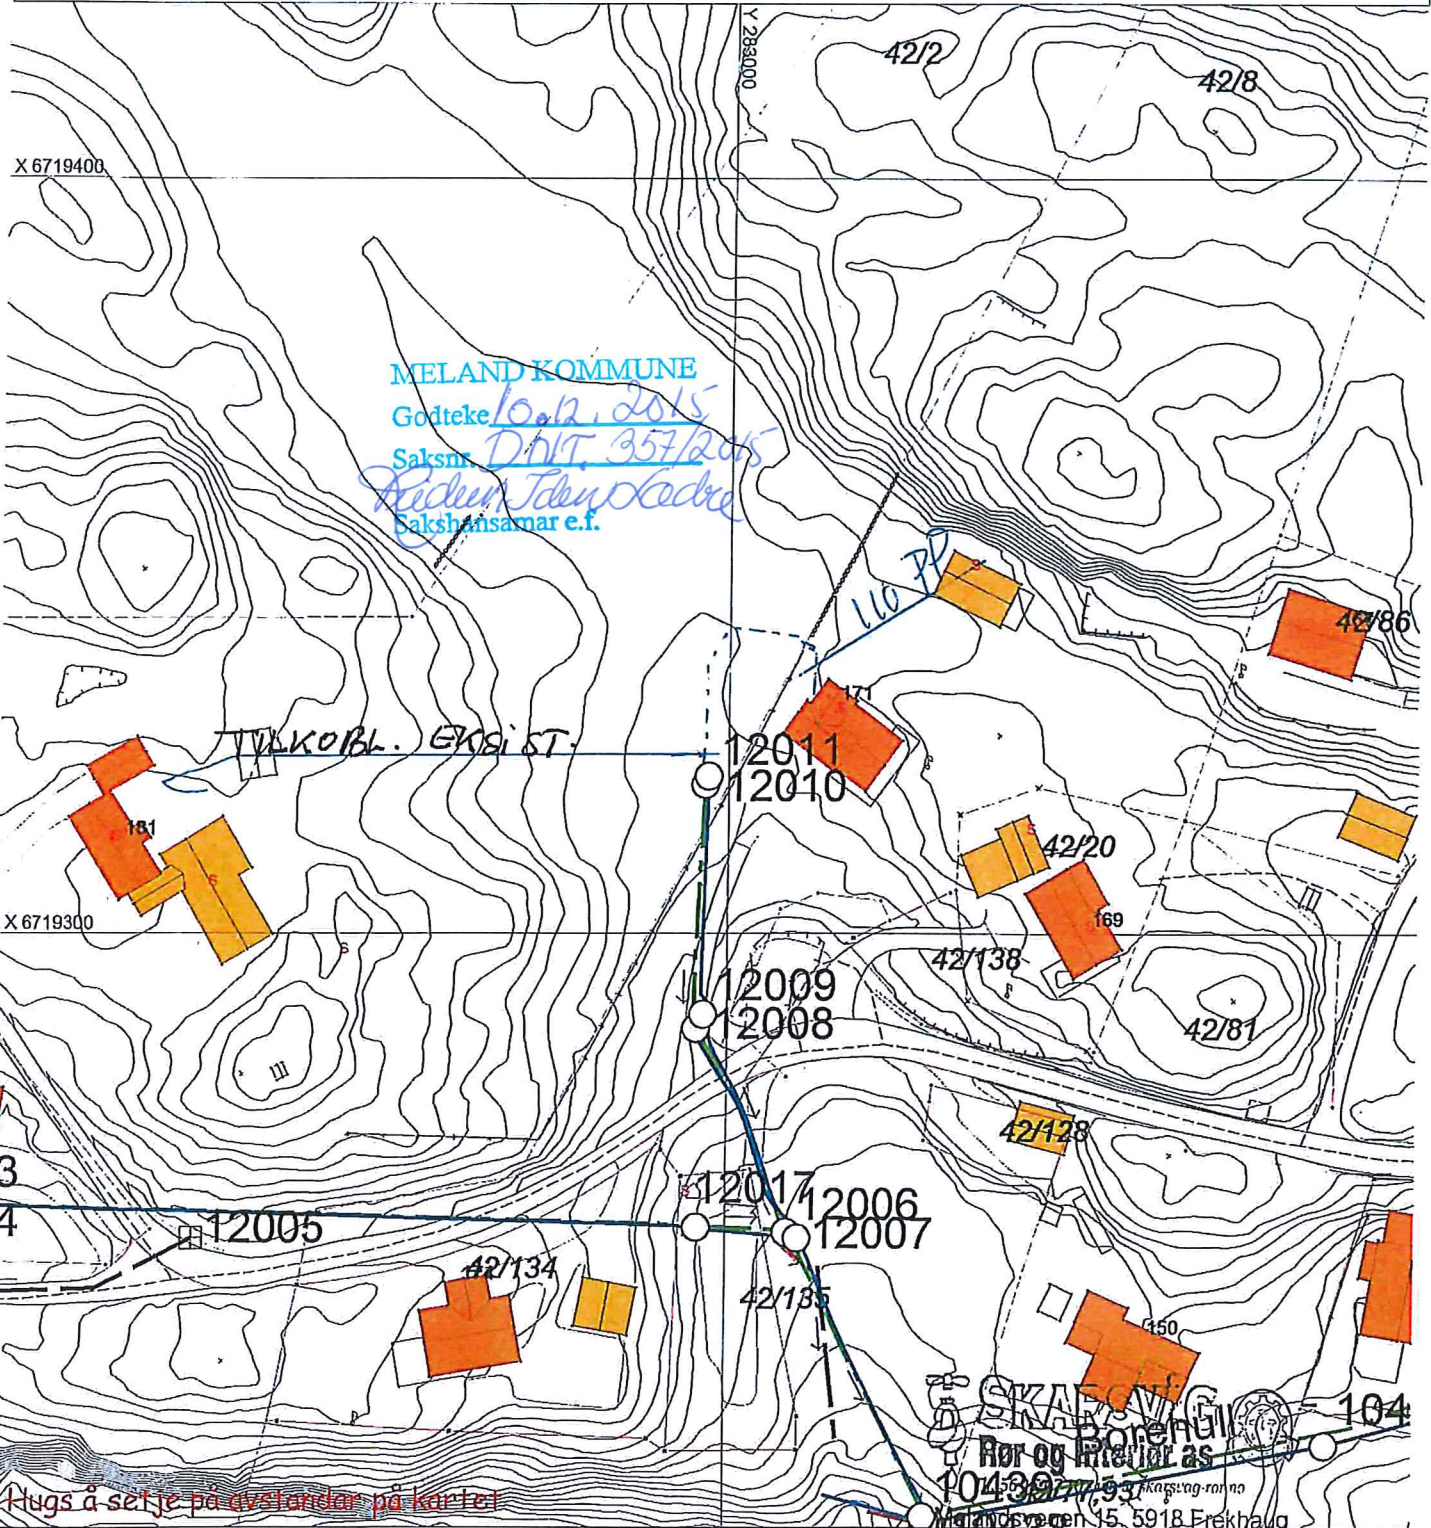

SITUASJONSPLAN

- Tiltak

Uwe Shering 9/6-15
Underskrift Situasjonsplan Dato

Hugs å set je på avstandar på kartet