



Format: A3 Filnavn: 0:\A055000\A055602\3.7 Teaninger\Teaninger\RIB\K01-K07-Fasader.dwg Xref: hovedtegning.dwg

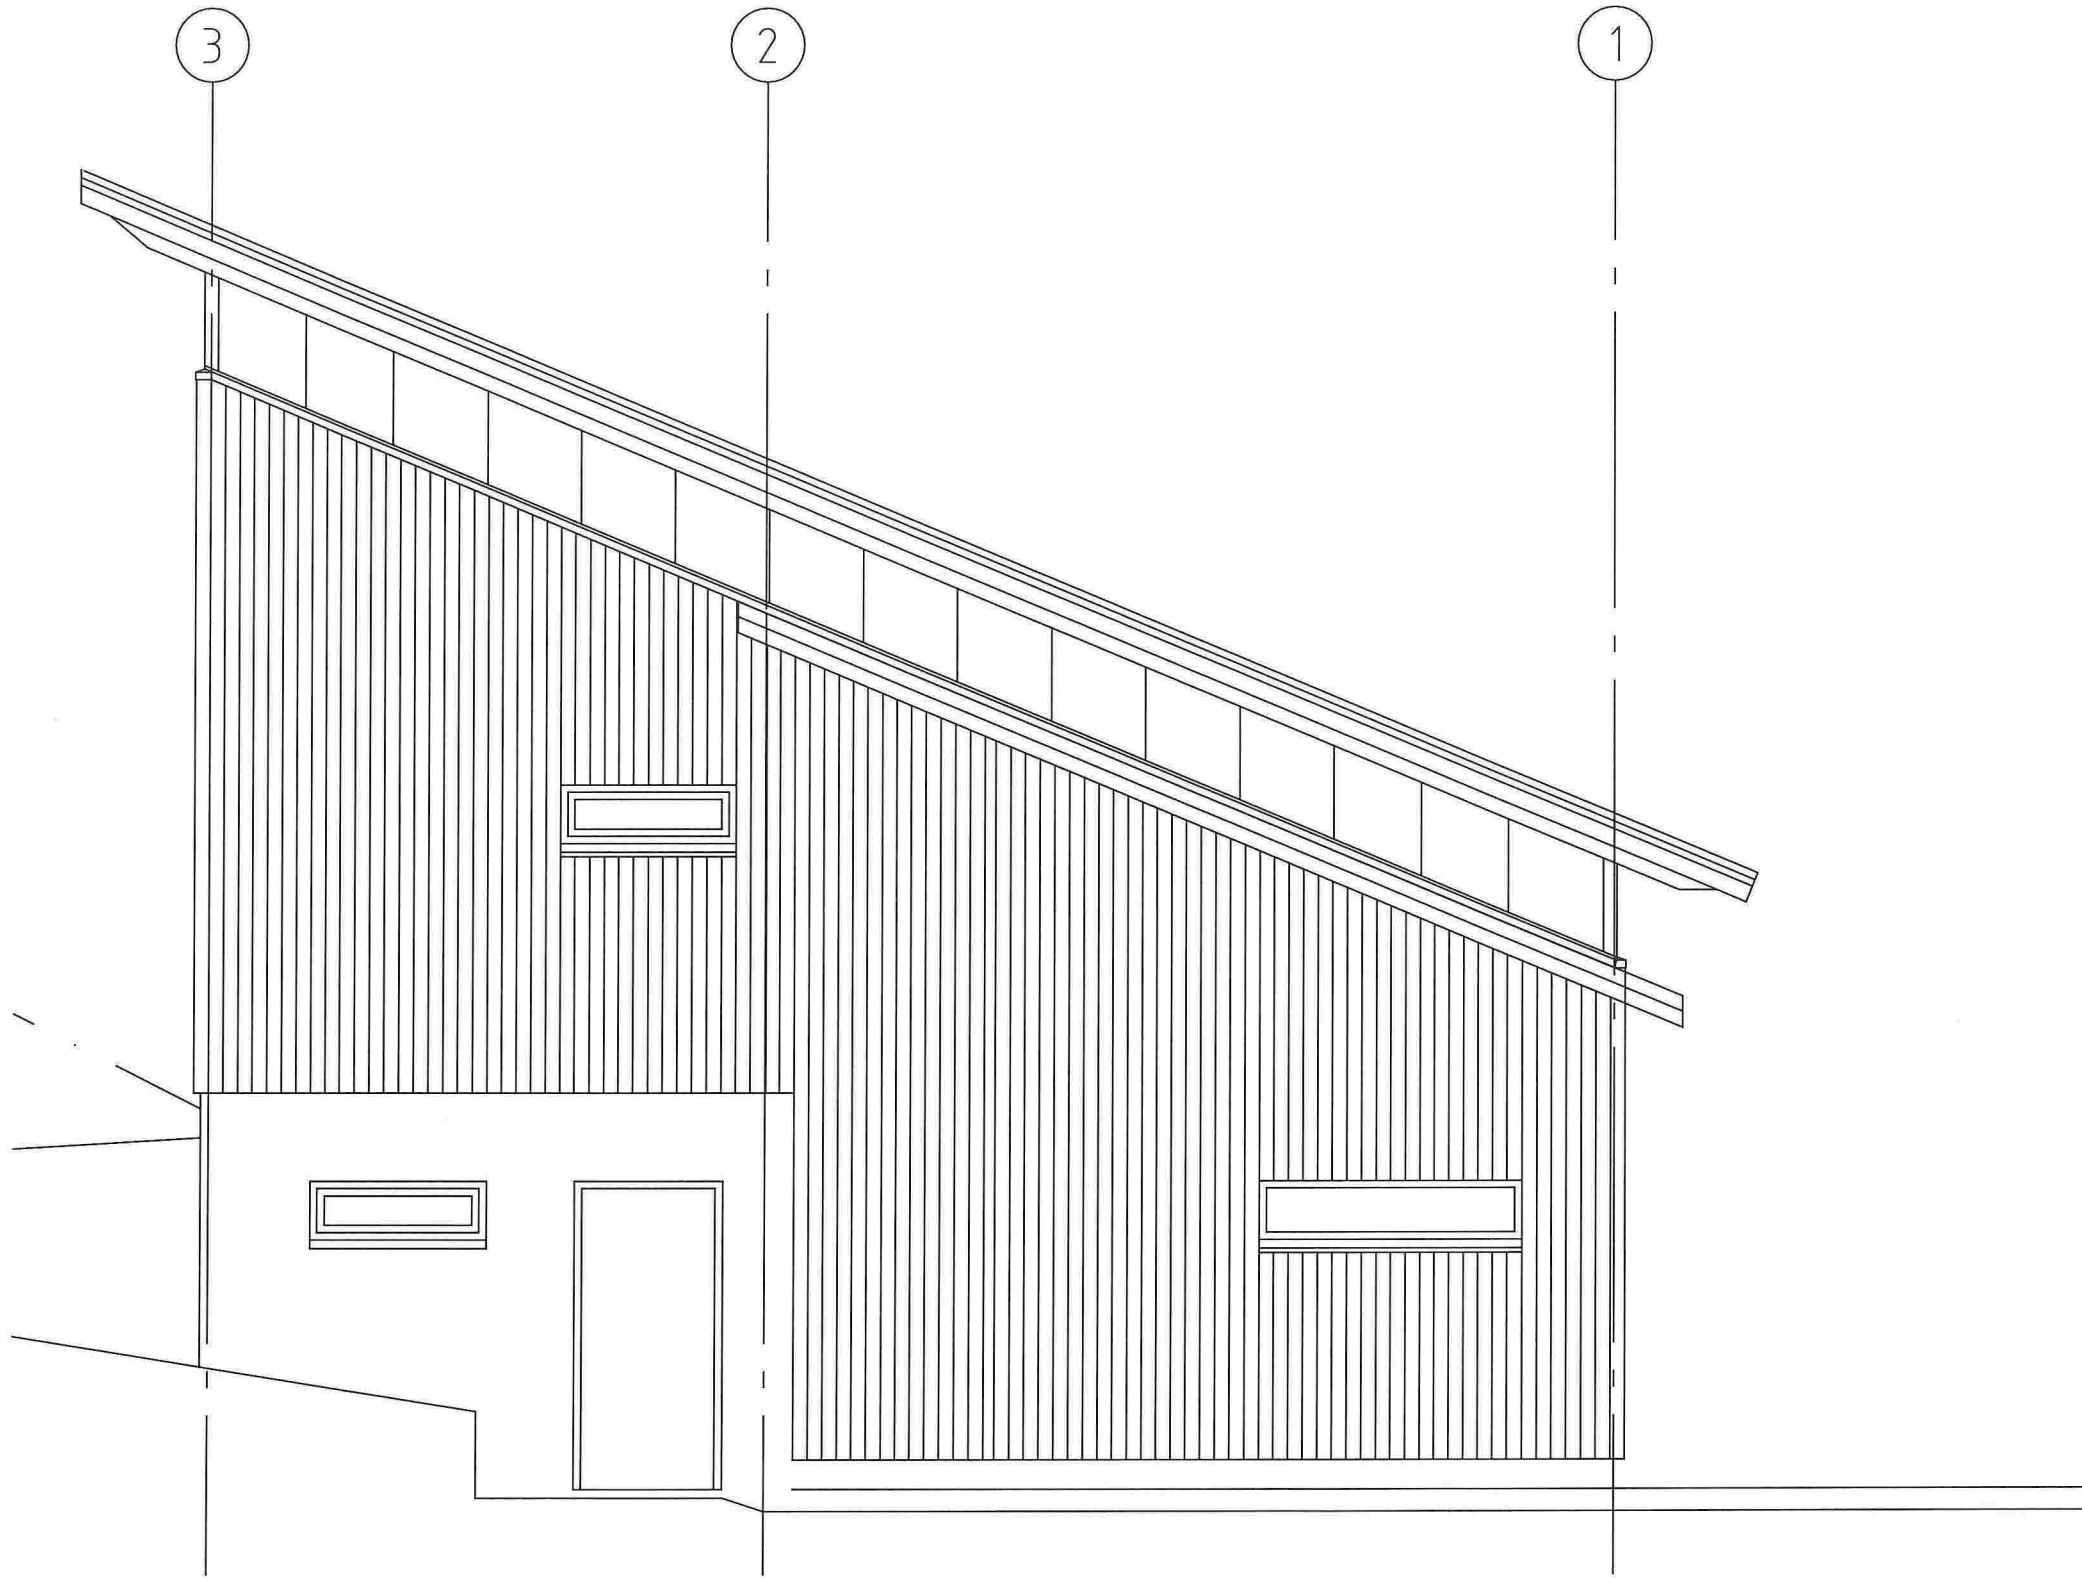

Rev.	Dato	Revisjonen gjelder	Nr.	Saksb.	Sidem.k.	Oppdr.a.
Meland Kommune			Tegnet av	Saksbehandler		
			trjo	trjo		
Varnappen renseanlegg ombygging/tilbygg			Sidemannskont.	Oppdragsansvarlig		
			jue	sls		
Ny fasade mot øst			Fag	Målestokk		
				1:50		
			Dato			
			18.12.2015			
COWI			Oppdragsnr.	Status		For søknad
			A055602			Rev.
			Tegning nr.	K05		

Format: A3 Filnavn: 0:\A055000\A055602\3.7 Tegninger\Tegninger\RIB\K01-K07-Fasader.dwg Xref: hovedtegning.dwg

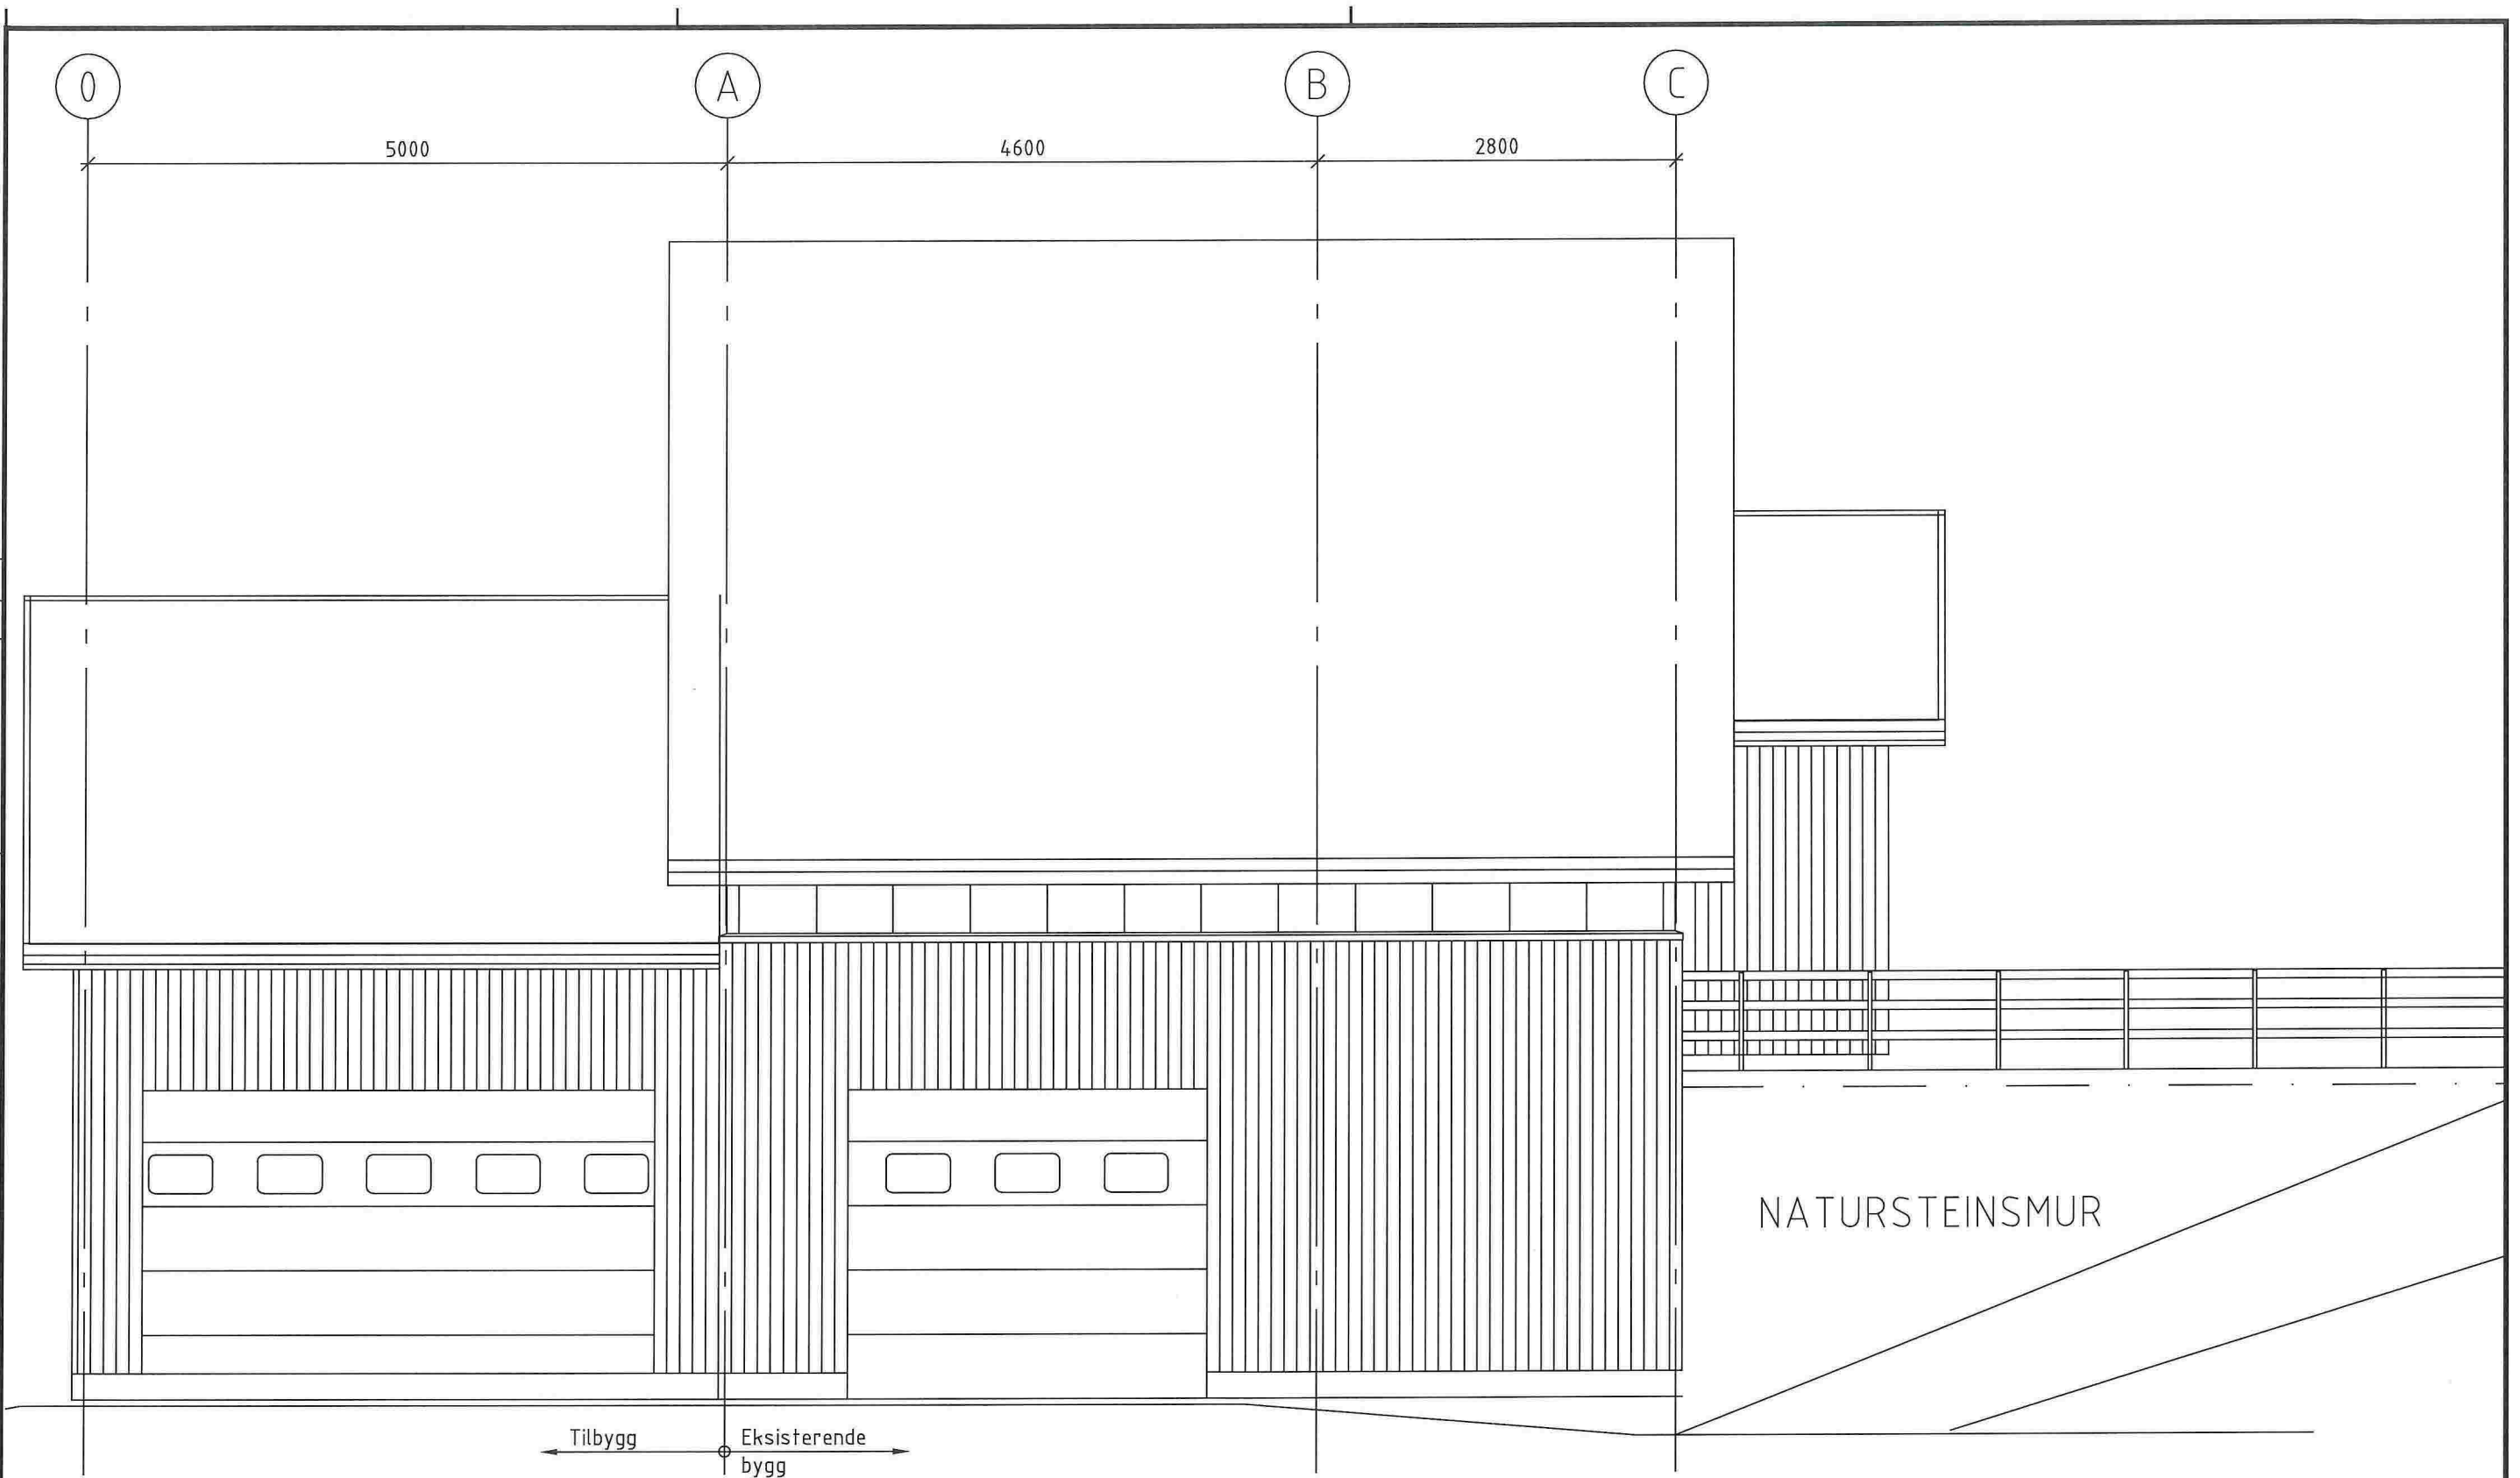


NATURSTEINSMUR

Tilbygg Eksisterende bygg

Rev.	Dato	Revideringen gjelder	Nr.	Saksb.	Sikern.k.	Oppdr.a.
Meland Kommune			Tegnet av	Saksbehandler		
Varnappen renseanlegg ombygging/tilbygg			trjo	trjo		
Ny fasade mot nord			Sidemannskont.	Oppdragsansvarlig		
			jue	sis		
			Fag	Målestokk		1:50
			Date			
			18.12.2015			
COWI			Oppdragsnr.	Status		For søknad
RIB			A055602	Rev.		
			Tegning nr.	K06		

Format: A3 Filnavn: 0:\A055000\A055602\3.7 Tegninger\Tegninger\RIB\K01-K07-Fasader.dwg Xref: hovedtegning.dwg

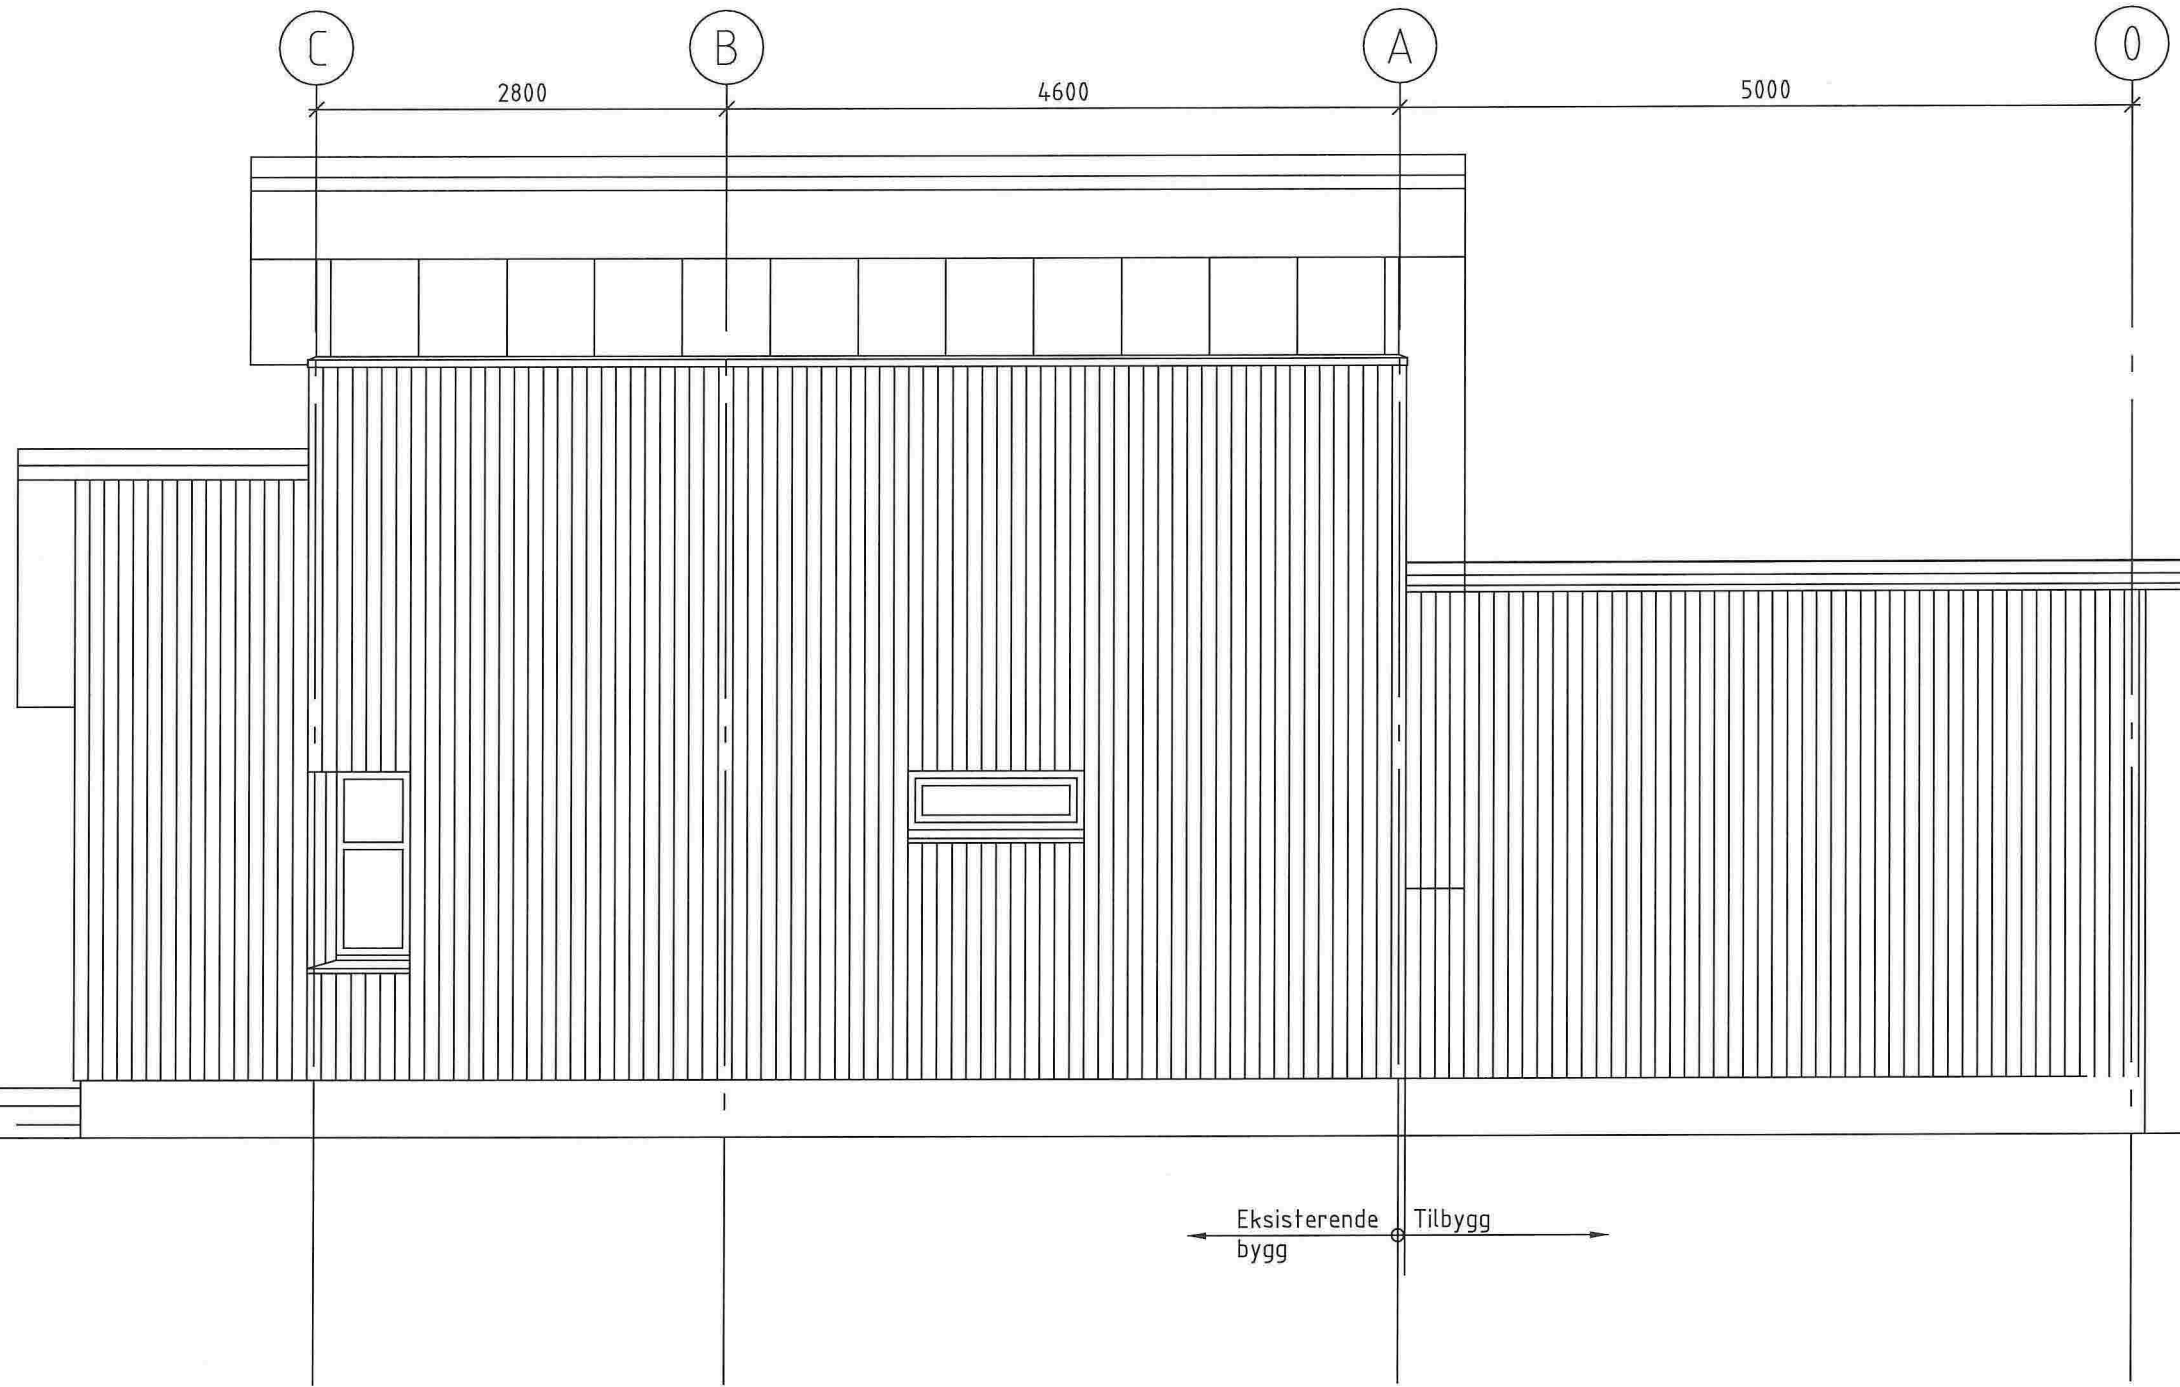

Plot: trjo 18.12.2015 08:18

Rev.	Dato	Revisjonen gjelder	Nr.	Saksb.	Sidem.k.	Oppdr.a.
		Meland Kommune				
		Varnappen renseanlegg ombygging/tilbygg	Tegnet av trjo	Saksbehandler trjo		
		Ny fasade mot sør	Slidemanskont. jue	Oppdragsansvrlig sis	Målestokk 1:50	
			Fag			
			Date 18.12.2015			
			Oppdragsnr. A055602	Status For søknad		
			Tegning nr. K07	Rev.		

COWI



K07