

SITUASJONSKART

Gnr/Bnr: 10/179
Adresse: Hjertåsvegen 61
Eigar/søkar: Silje Sæterstøl og Torfinn Losnedahl

Kvalitet: FKB-B

Målestokk: 1:500
Dato: 26.01.2015



MELAND
KOMMUNE



Gjeldande plan: Reguleringsplan


Planformål: Bustad

Vår referanse: PAS

== // == Gjerde
- - - - - Usikker eigedomsgrense
- - - - - Målt eigedomsgrense

 Bolighus
 Andre bygg

Sign.

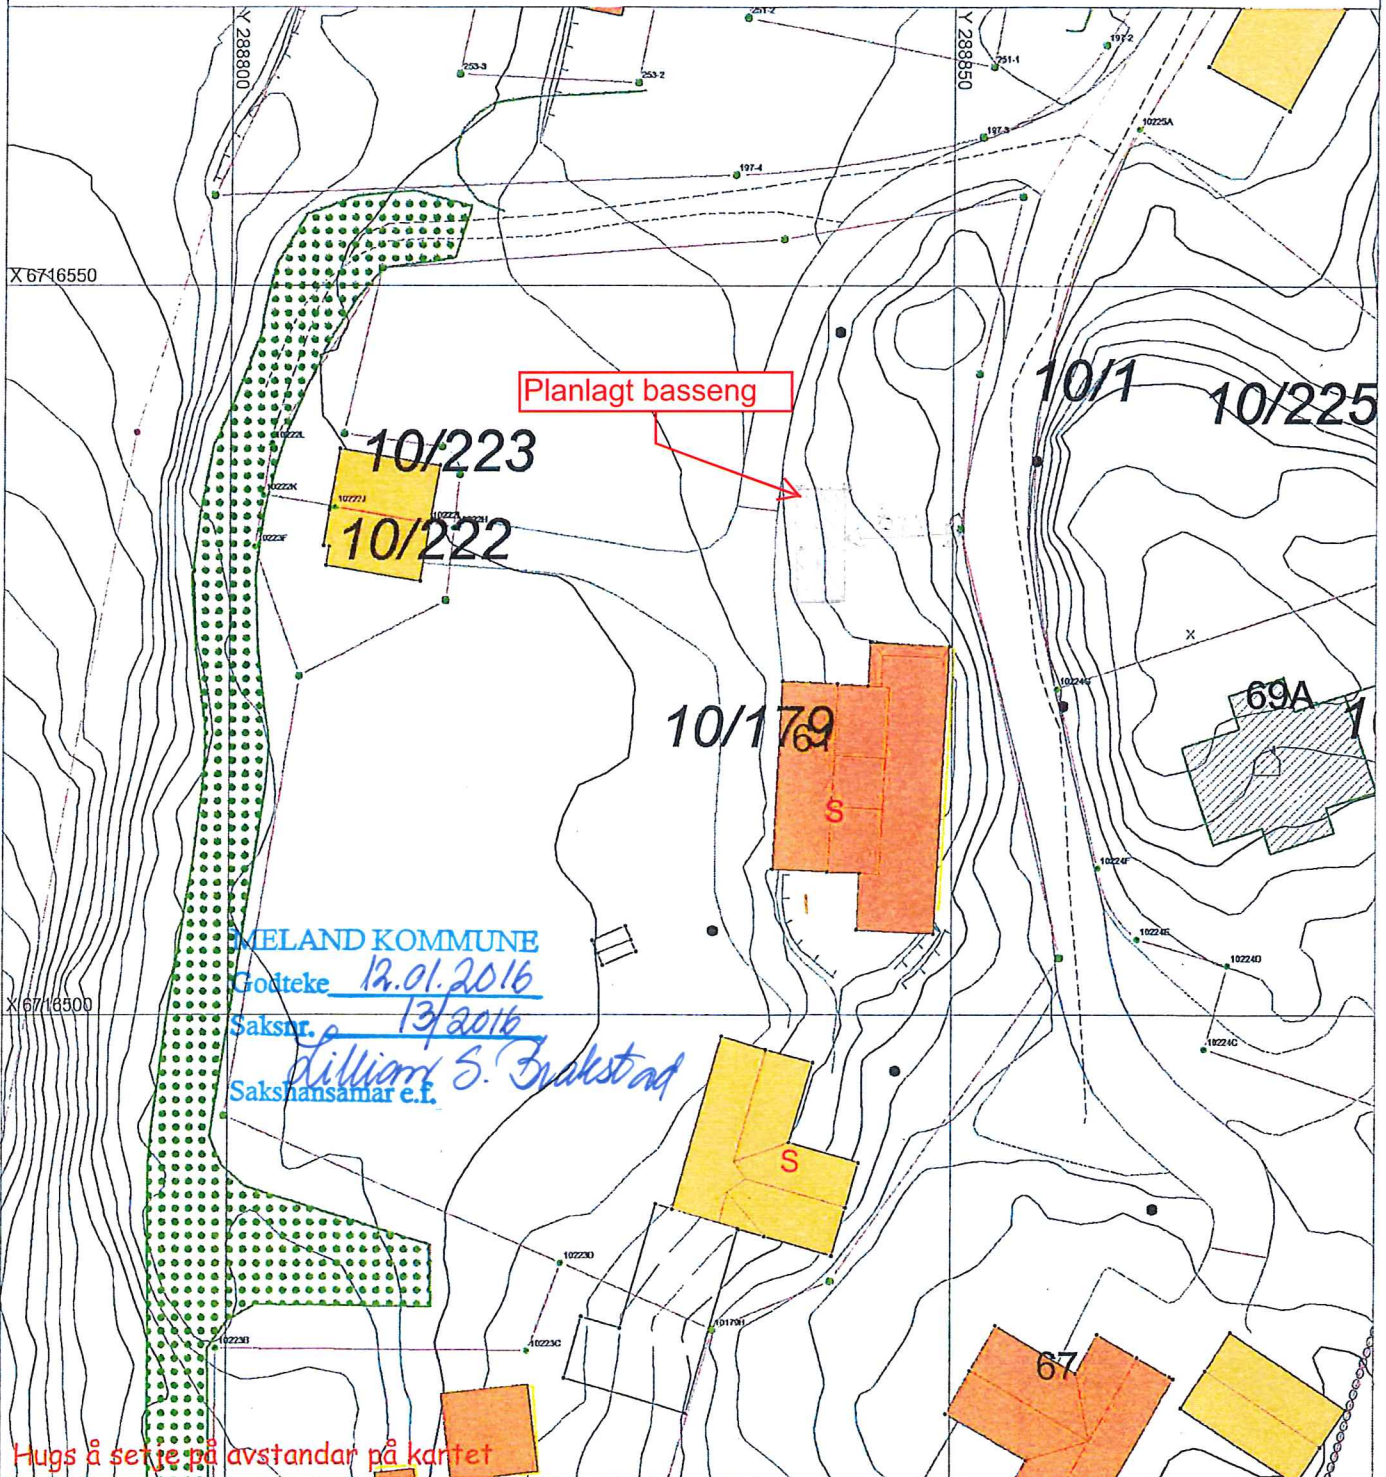

Hugs å setje på avstandar på kartet

SITUASJONSPLAN


 Tiltak

Underskrift Situasjonsplan


Dato

SNITT

NORD
1:100

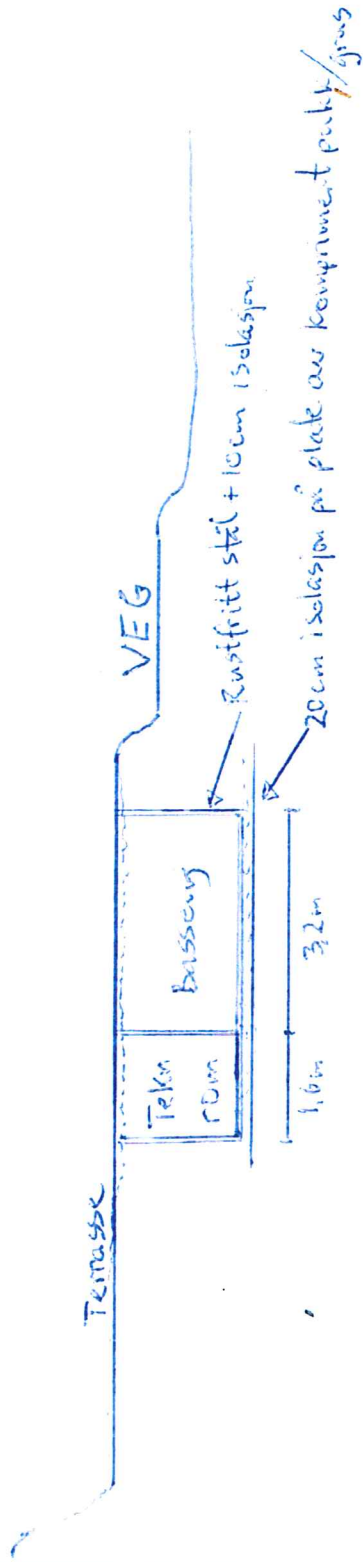

VEST
1:100

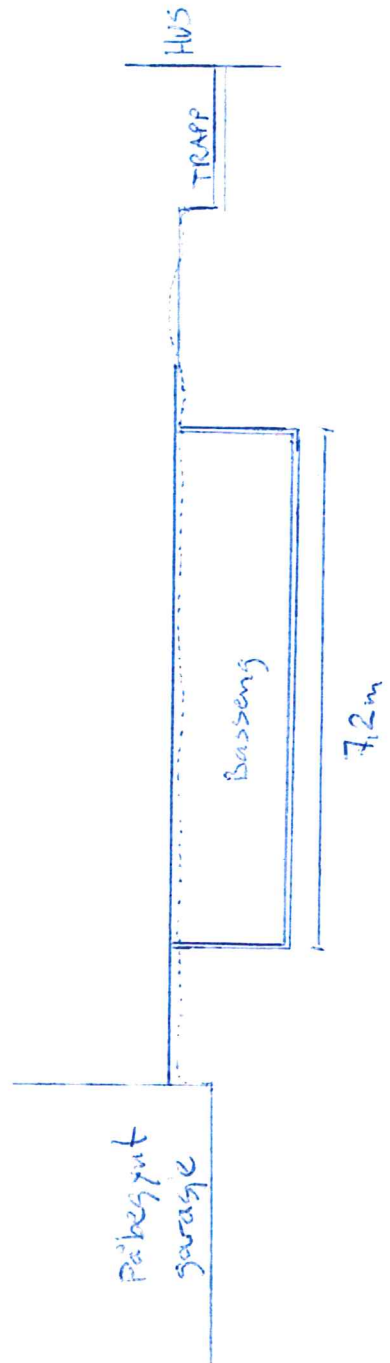

MELAND KOMMUNE

Godteke 12.01.2016

Saksnr. 13/2016

Lillian J. Brakestad

Sakshansamar e.f.

— FREMtidig TERRENG
- - - - - EKISTERENDE

Holme 10/179
Torfinn hosvedal

Vedlegg til søknad om basseng på Gnr/Bnr 10/179.
Tiltakshaver: Torfinn Losnedahl

Beskrivelse

Det henvises til forhåndskonferanse ArkivsakID 14/3516, datert 26/1-2015.

Tiltaket omfatter etablering av utendørs basseng på 7x3m, omrammet av terrassedekke.

Bassengkonstruksjonen leveres komplett av Steelpool AB i materiale rustfritt stål.
Rørleggerarbeider vil bli utført av Hjelmaas VVS AS, og elektrisk arbeid av Meland Elektro AS.

Teknisk rom (1,5x3,5m) plasseres under terrassen vegg i vegg med ene langsiden av bassenget, se snitt Nord.

Om sommeren vil bassenget bli sikret med godkjent sikkerhetsduk.
I vinterhalvåret vil bassenget normalt ikke tappes ned, og det vil da bli sikret med profilerte ståltakplater.

Mvh
Torfinn Losnedahl,
Holme 1/1-2016



MELAND KOMMUNE

Godteke 12.01.2016

Saksnr. 13/2016

Lillian S. Brakstad

Sakshansamar e.f.