


SITUASJONSPLAN

GNR.51, BNR.57, ROSSLAND, MELAND KOMMUNE

OK GULV TILPASSES TIDLIGERE EKSISTERENDE PLANERING PÅ TOMT:

ca KOTE +17,1

DATE/SIGN	NOTE! * PART OF DRAWING MAY NOT BE SHOWN IN SCALE * DO NOT TAKE MEASURES ON DRAWING * ONLY RELAY ON GIVE DIMENSIONS	ACCORDING TO INTERNATIONAL LAWS, THIS DRAWING IS THE PROPERTY OF ARKOCONSULT AS. THE DRAWING CAN NOT BE USED, MADE PUBLIC OR HANDED OVER TO A THIRD PART WITHOUT OUR WRITTEN CONSENT. ANY INFRINGEMENT WILL LEAD TO LEGAL PROCEEDINGS.	
	TRYG 15856425, NY ENEBOLIG KAJ ALEXANDER JOHNSEN	REVISION/DATE: PROJECT NO.: 2015099	
REV. DESCRIPTION	GBNR. 51/57, ROSSLAND SITUASJONSPLAN	DRAWING NO.: 22015099A10	
	 ARKOCONSULT AS, Postboks 103, 5291 Valest.f. Tel.: 56390003 - Fax.: 56191130 - Mob.: 93241511 Mail: post@arkoconsult.no - Org.nr.: 997089782 MVA	SCALE: 1:1000	FORMAT: A3
		DRAWN: LAH	DATE: 08.09.15
REV.	CHECKED: PKT	DATE: 14.09.15	

HOH.

40

30

20

10

0

50

R=00
R=50
R=50
R=00

-21.70/00




PR=8.72
H=8.67

108.50/00

8.82 0.00
6.00
7.70
11.46
12.35
13.15
14.10
15.39
17.00
16.76



PROFIL NR.

TERRENGH.

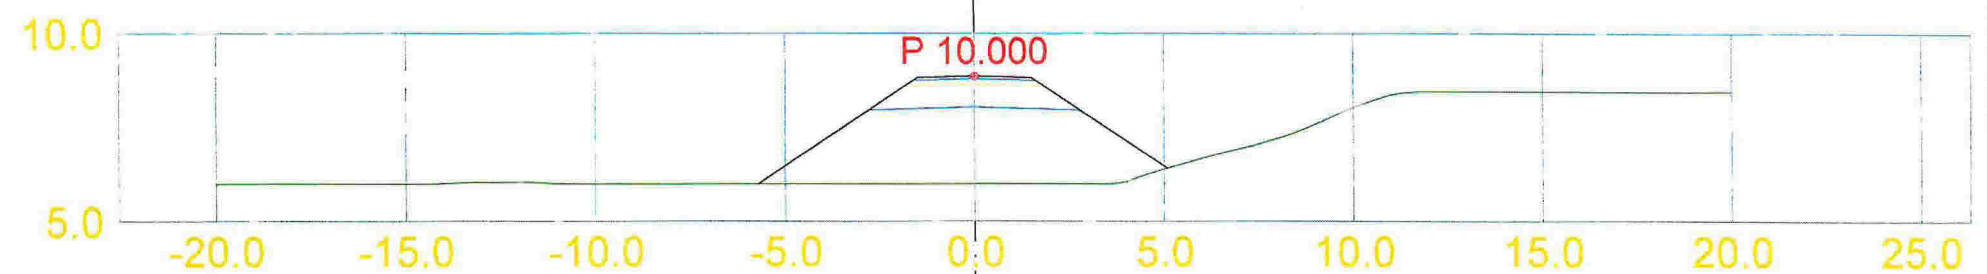
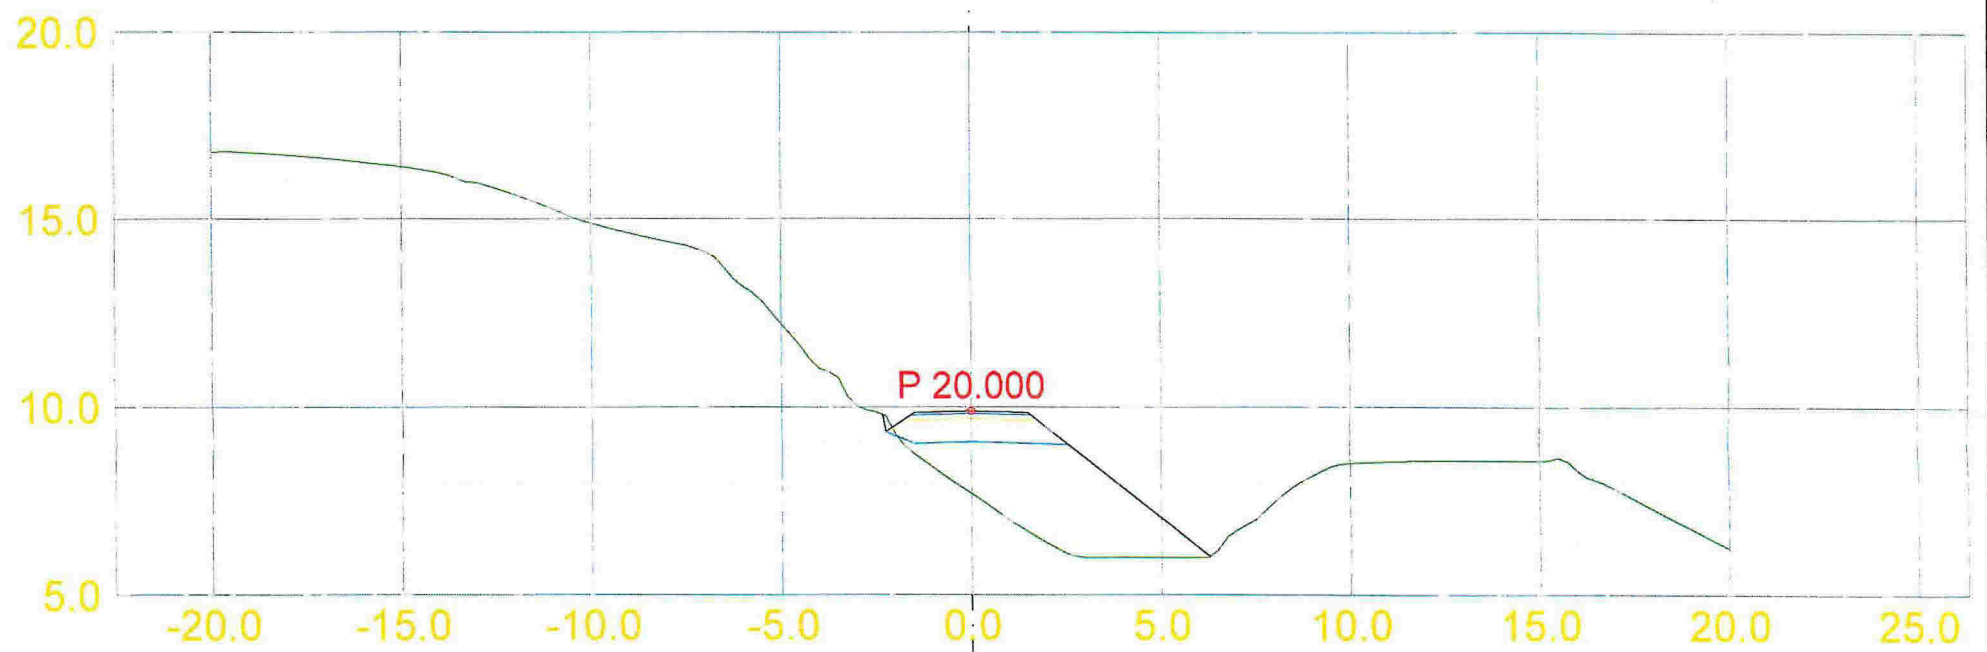
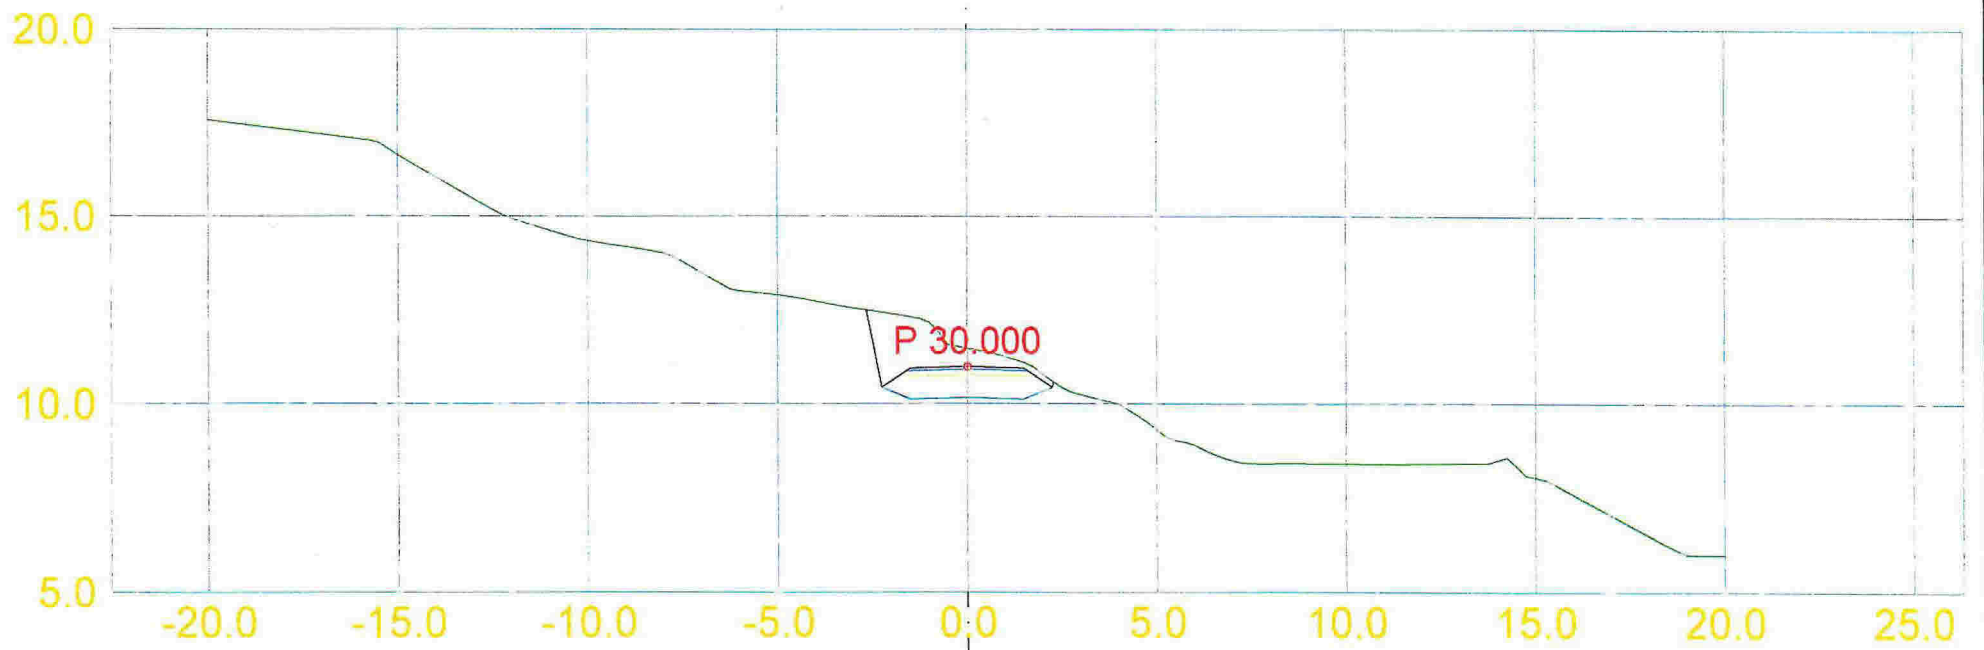


DATE/SIGN	<p>OBS!</p> <ul style="list-style-type: none"> * TEGNINGEN KAN PRINTES I FEIL SKALA * IKKE TA MÅL DIREKTE PÅ TEGNING * BRUK BARE OPPGITTE MÅL 	<p>I HENHOLD TIL LOVVERK ER DENNE TEGNINGEN ARKOCONSULT AS SIN EIENDOM. DENNE TEGNINGEN KAN IKKE BLI BRUKT, OFFENTLIGGJORT ELLER GIS VIDERE TIL TREDJEPART UTEN VÅRT SKRITLIGE SAMTYKKE. OVERTREDELSE AV DETTE KAN SØRSMÅL.</p>	
	<p>TRYG 15856425, NY ENEBOLIG KAJ ALEXANDER JOHNSEN</p>	<p>REVISION/DATE:</p> <p>PROJECT NO.: 2015099</p>	
REV. DESCRIPTION	<p>GBNR. 51/57, ROSSLAND TVERRPROFILER VEG</p>	<p>DRAWING NO.: 22015099A12</p>	
	 ARKOCONSULT AS, Postboks 103, 5291 Valest.f. Tel.: 56390003 - Fax.: 56191130 - Mob.: 93241511 Mail: post@arkoconsult.no - Org.nr.: 997089782 MVA	<p>SCALE: 1:500/200</p>	<p>FORMAT: A3</p>
		<p>DRAWN: PKT</p>	<p>DATE: 12.01.15</p>
	<p>CHECKED:</p>	<p>DATE:</p>	

ET

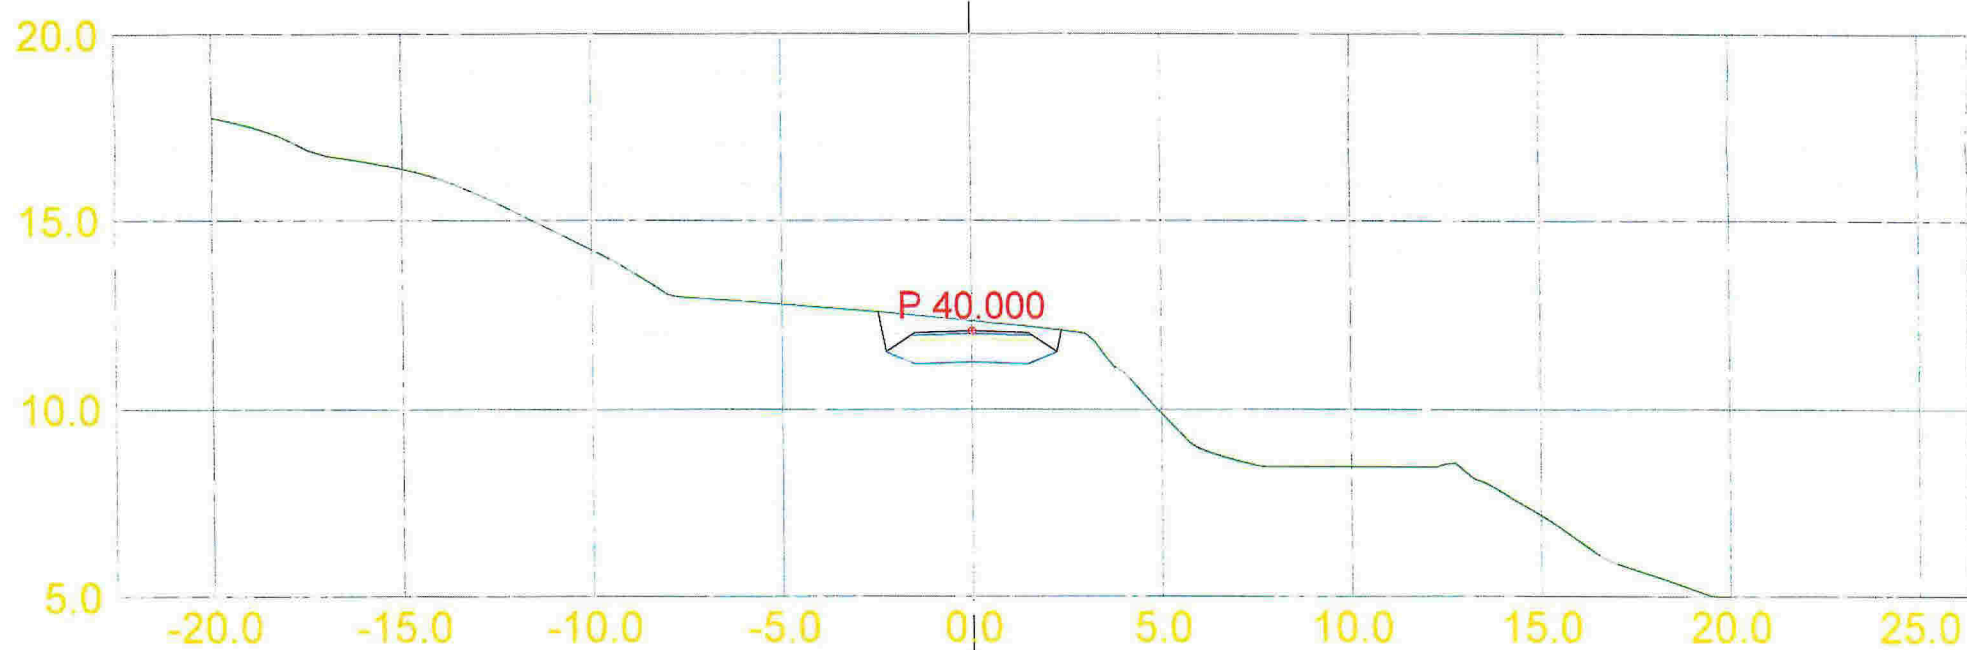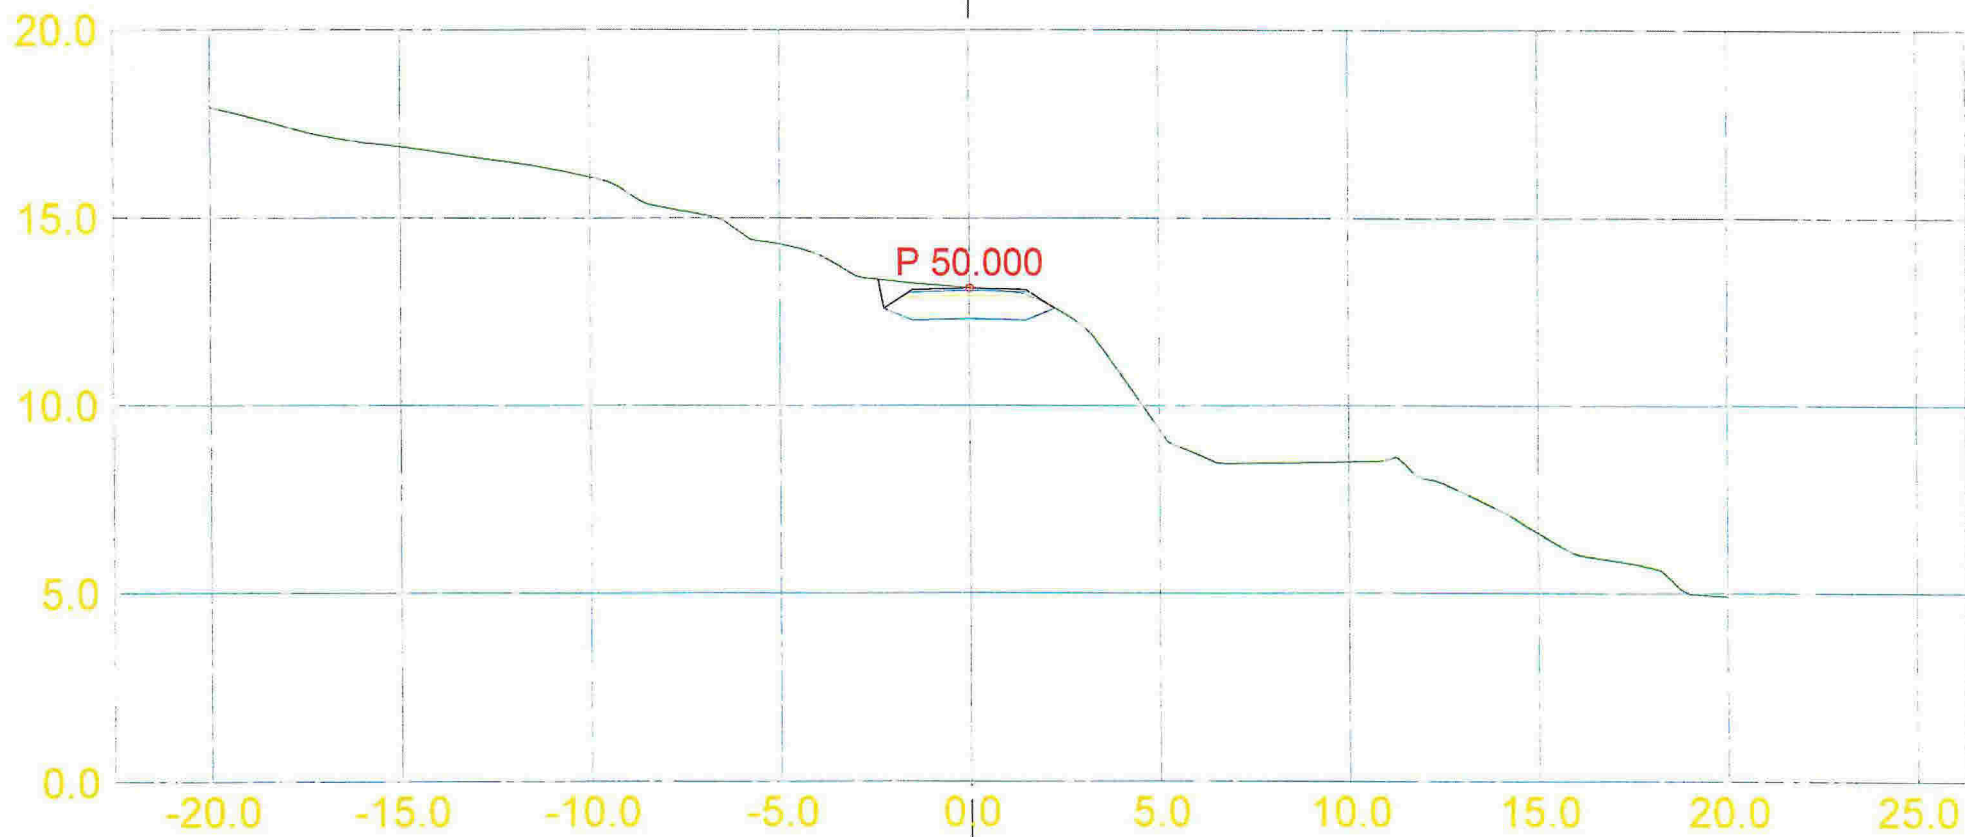

DATE/SIGN	OBS! * TEGNINGEN KAN PRINTES I FEIL SKALA * IKKE TA MÅL DIREKTE PÅ TEGNING * BRUK BARE OPPGITTE MÅL	I HENHOLD TIL LOVVERK ER DENNE TEGNINGEN ARKOCONSULT AS SIN EIENDOM. DENNE TEGNINGEN KAN IKKE BLI BRUKT, OFFENTLIGGJORT ELLER GIS VIDERE TIL TREDJEPART UTEN VÅRT SKRITLIGE SAMTYKKE. OVERTREDELSE AV DETTE KAN SØKSMÅL.	
	TRYG 15856425, NY ENEBOLIG KAJ ALEXANDER JOHNSEN	REVISION/DATE:	
REV. DESCRIPTION	GBNR. 51/57, ROSSLAND TVERRPROFILER VEG	PROJECT NO.:	2015099
	 ARKOCONSULT AS, Postboks 103, 5291 Valest.f. Tel.: 56390003 - Fax.: 56191130 - Mob.: 93241511 Mail: post@arkoconsult.no - Org.nr.: 997089782 MVA	DRAWING NO.:	22015099A13
		SCALE:	1:500/200
DRAWN:		PKT	DATE: 12.01.15
		CHECKED:	DATE:

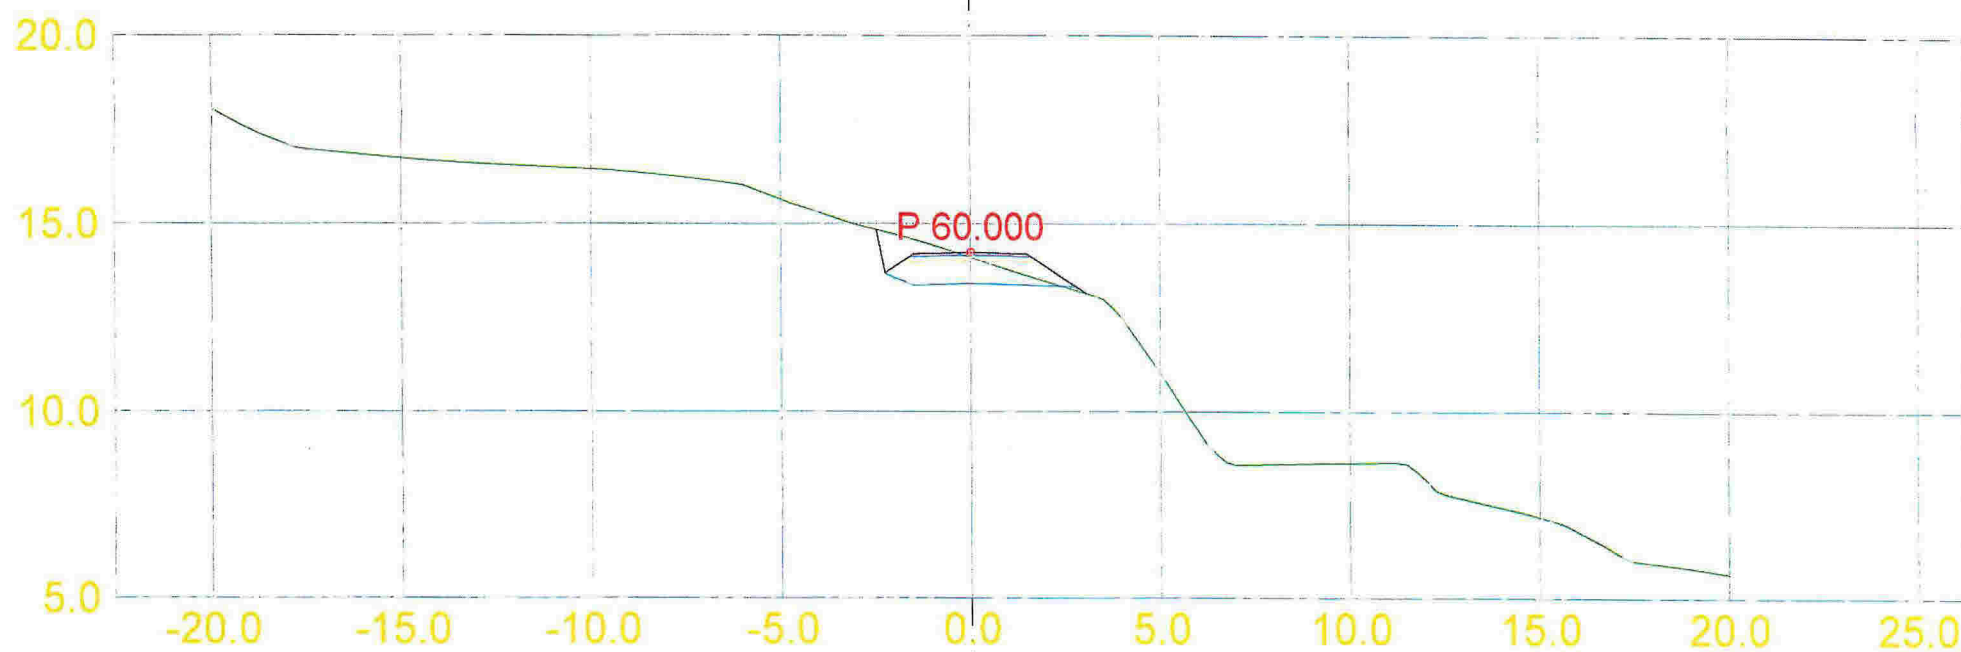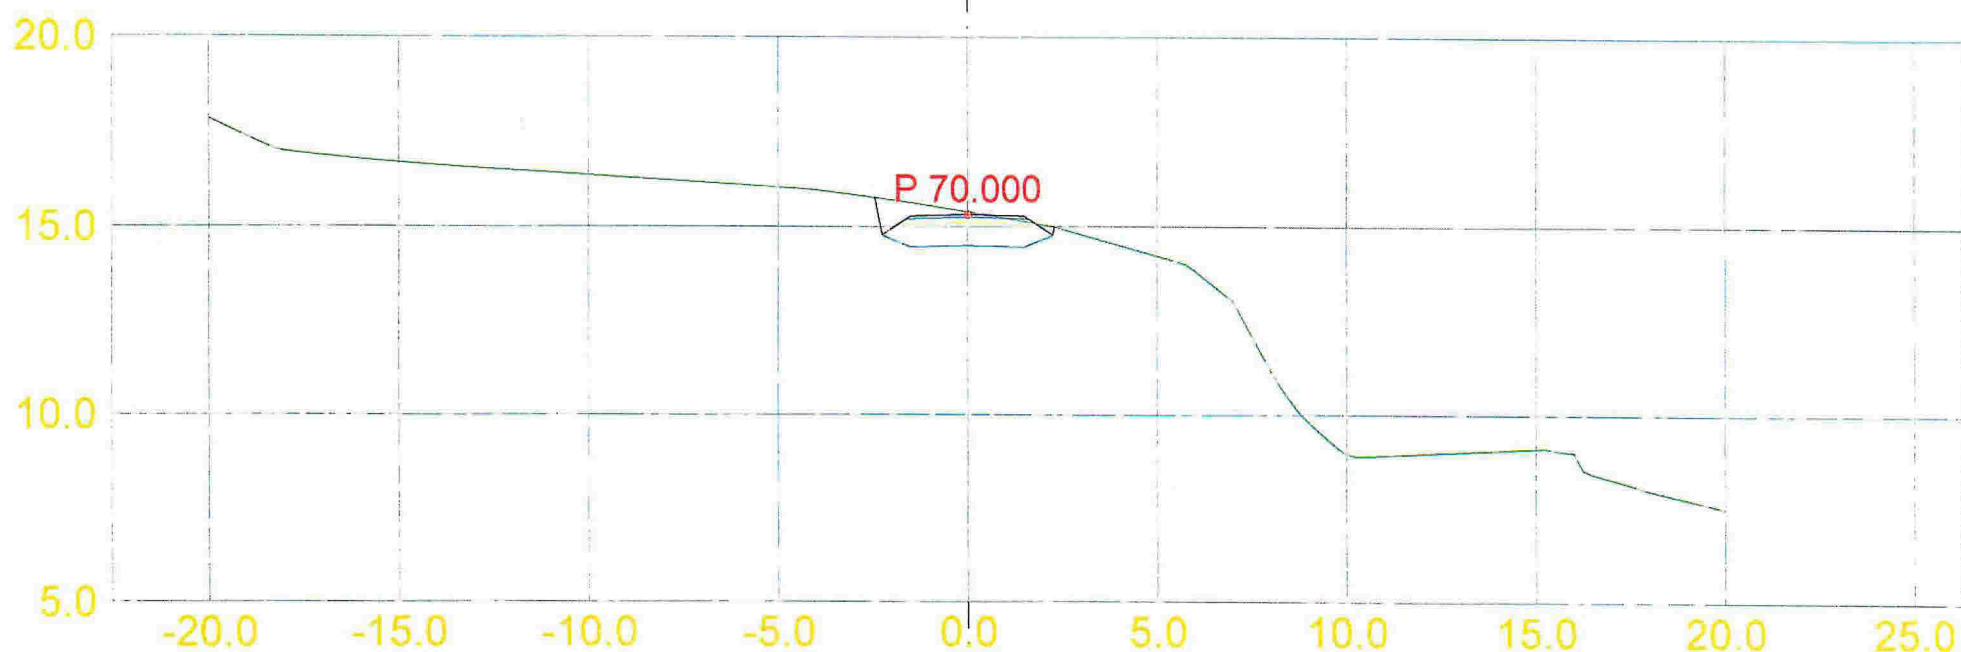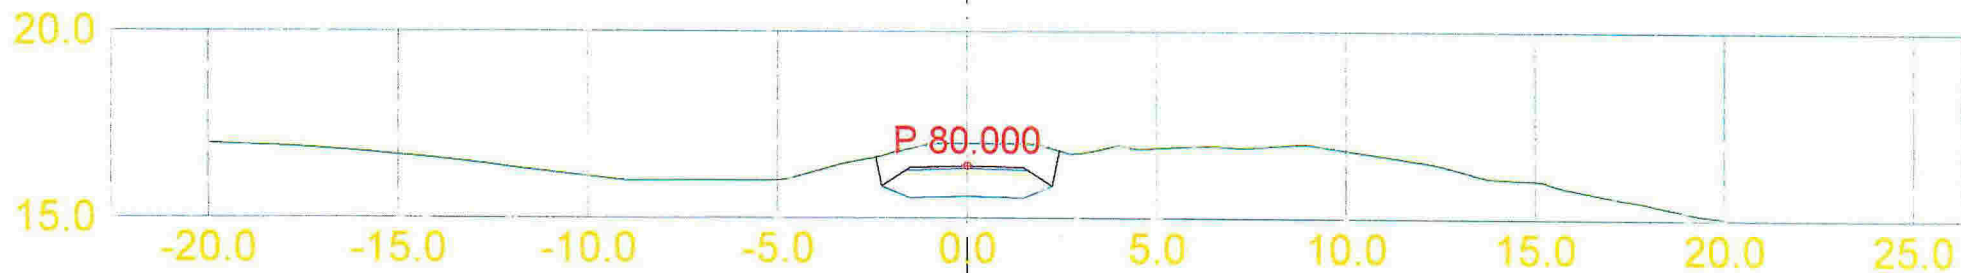


DATE/SIGN	OBS! * TEGNINGEN KAN PRINTES I FEIL SKALA * IKKE TA MÅL DIREKTE PÅ TEGNING * BRUK BARE OPPGITTE MÅL	I HENHOLD TIL LOVVERK ER DENNE TEGNINGEN ARKOCONSULT AS SIN EIENDOM. DENNE TEGNINGEN KAN IKKE BLI BRUKT, OFFENTLIGGJORT ELLER GIS VIDERE TIL TREDJEPART UTEN VÅRT SKRITLIGE SAMTYKKE. OVERTREDELSE AV DETTE KAN SØKSMÅL.	
	TRYG 15856425, NY ENEBOLIG KAJ ALEXANDER JOHNSEN	REVISION/DATE:	PROJECT NO.: 2015099
REV. DESCRIPTION	GBNR. 51/57, ROSSLAND TVERRPROFILER VEG	DRAWING NO.:	22015099A14
	 ARKOCONSULT AS, Postboks 103, 5291 Valest.f. Tel.: 56390003 - Fax.: 56191130 - Mob.: 93241511 Mail: post@arkoconsult.no - Org.nr.: 997089782 MVA	SCALE: 1:500/200	FORMAT: A3
		DRAWN: PKT	DATE: 12.01.15
CHECKED:		DATE:	


2-11



FASADE NORD ØST

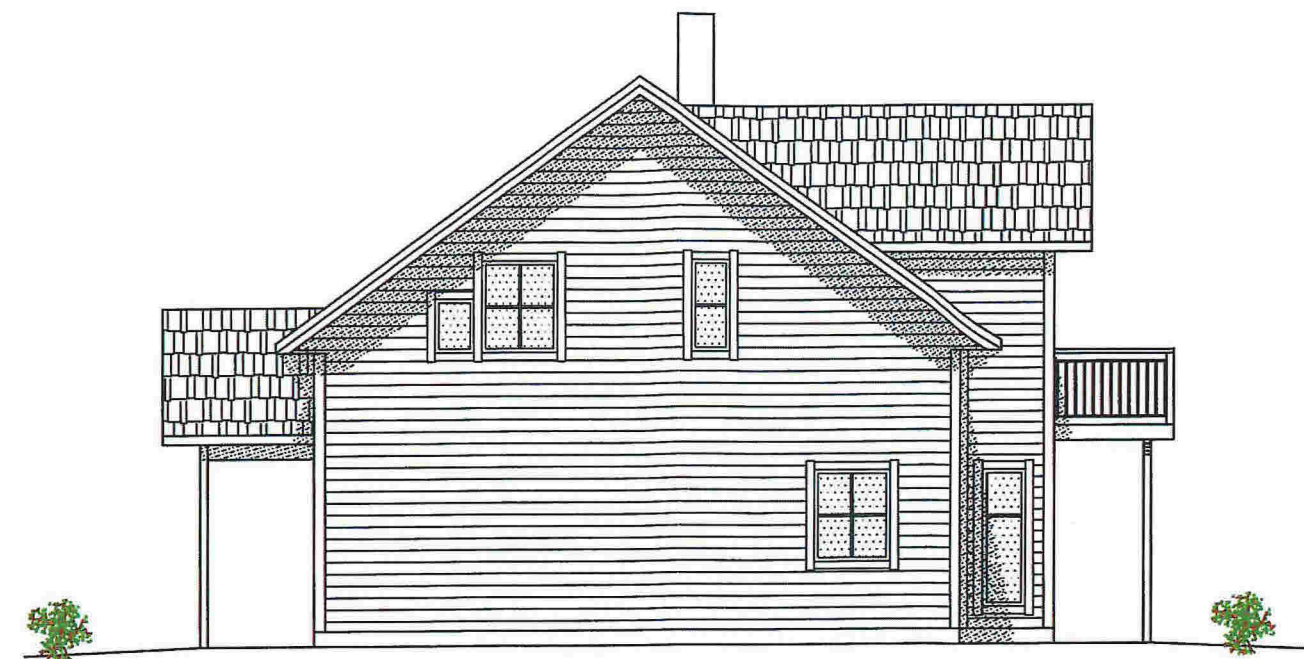


FASADE SØR ØST

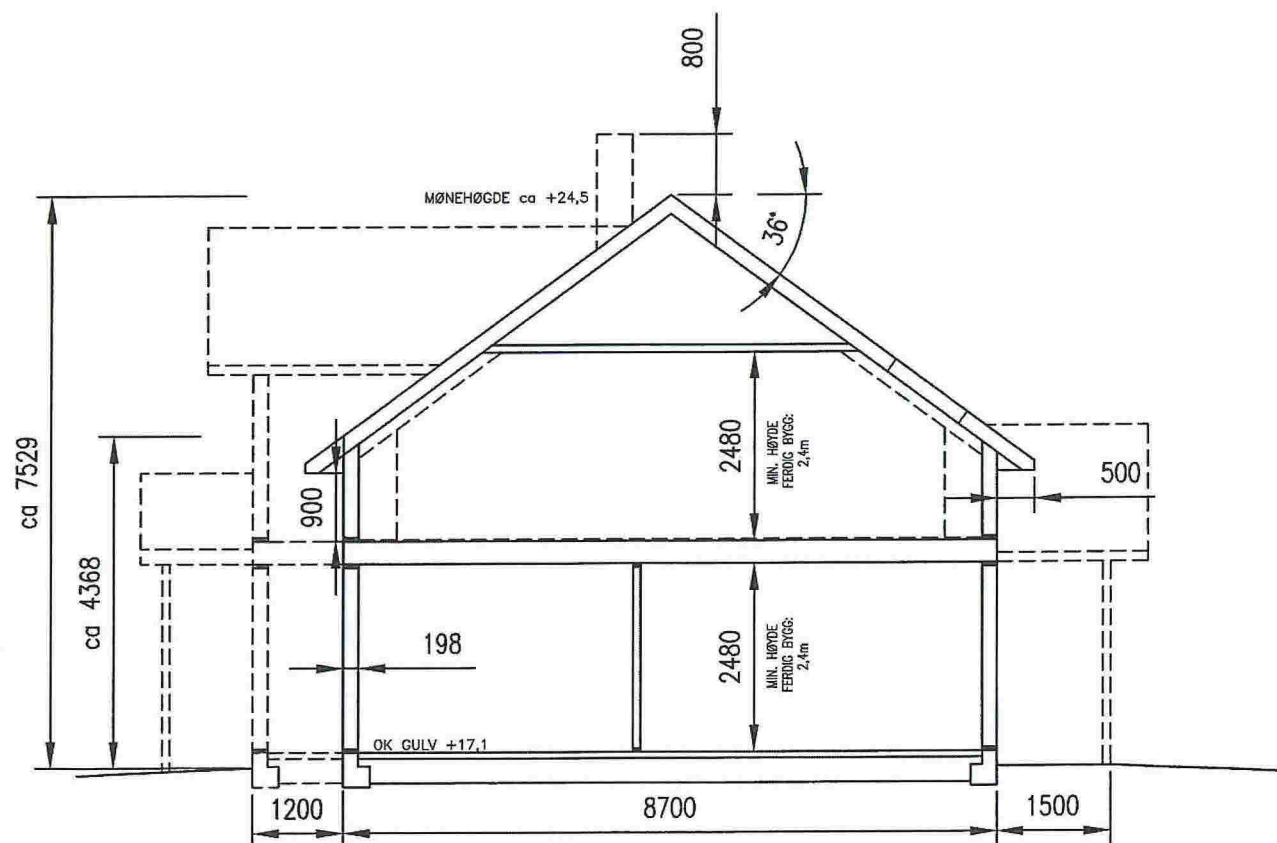


TYPISK SNITT

NB!
DERSOM ANNET IKKE ER BESKREVET, KAN TEGNINGEN KUN BRUKES SOM ANMELDESESTEGNING I BYGGESAK. ARBEIDSTEGNINGER MÅ LEVERES SEPARAT.

DATE/SIGN	OBS! * TEGNINGEN KAN PRINTES I FEIL SKALA * IKKE TA MÅL DIREKTE PÅ TEGNING * BRUK BARE OPPGITTE MÅL	I HENHOLD TIL LOWVERK ER DENNE TEGNINGEN ARKOCONSULT AS SIN EIENDOM. DENNE TEGNINGEN KAN IKKE BLI BRUKT, OFFENTLIGGJORT ELLER GIS VIDERE TIL TREDJEPART UTEN VÅRT SKRITLIGE SAMTYKKE. OVERTREDELSE AV DETTE KAN SØKSMÅL.	
	TRYG 15856425, NY ENEBOLIG KAJ ALEXANDER JOHNSEN	REVISION/DATE: PROJECT NO.: 2015099	
REV. DESCRIPTION	GBNR. 51/57, ROSSLAND FASADER OG SNITT	DRAWING NO.: 22015099A03	
	 ARKOCONSULT AS, Postboks 103, 5291 Valest.f. Tel.: 56390003 – Fax.: 56191130 – Mob.: 93241511 Mail: post@arkoconsult.no – Org.nr.: 997089782 MVA	SCALE: 1:100	FORMAT: A3
		DRAWN: RVF/LAH	DATE: 13.08.2015
		DATE: 08.09.15	




FASADE SØR VEST

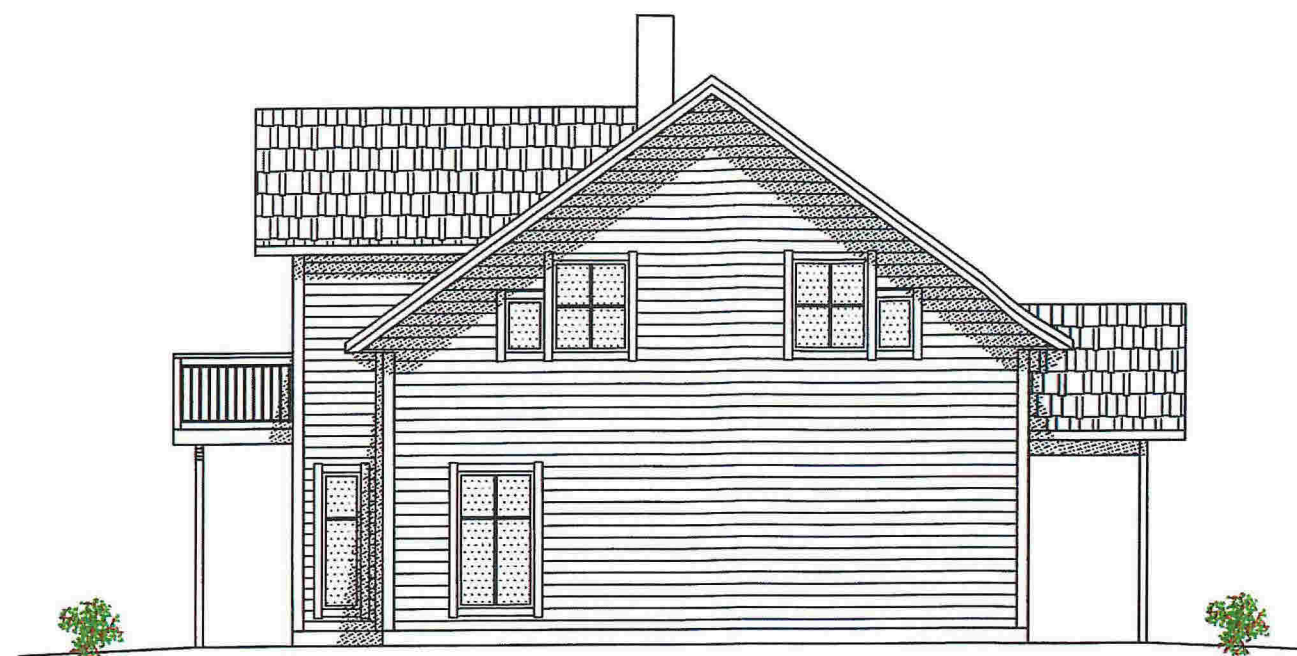

FASADE NORD VEST

NB!

DERSOM ANNET IKKE ER BESKREVET, KAN TEGNINGEN KUN BRUKES SOM ANMELDESESTEGNING I BYGGESAK. ARBEIDSTEGNINGER MÅ LEVERES SEPARAT.

DATE/SIGN	OBS! * TEGNINGEN KAN PRINTES I FEIL SKALA * IKKE TA MÅL DIREKTE PÅ TEGNING * BRUK BARE OPPGITTE MÅL	I HENHOLD TIL LOWVERK ER DENNE TEGNINGEN ARKOCONSULT AS SIN EIENDOM. DENNE TEGNINGEN KAN IKKE BLI BRUKT, OFFENTLIGGJORT ELLER GIS VIDERE TIL TREDJEPART UTEN VÅRT SKRITLIGE SAMTYKKE. OVERTREDELSE AV DETTE KAN SØKSMÅL.	
	TRYG 15856425, NY ENEBOLIG KAJ ALEXANDER JOHNSEN	REVISION/DATE:	
REV. DESCRIPTION	GBNR. 51/57, ROSSLAND FASADER	PROJECT NO.: 2015099	
	 ARKOCONSULT AS, Postboks 103, 5291 Valest.f. Tel.: 56390003 – Fax.: 56191130 – Mob.: 93241511 Mail: post@arkoconsult.no – Org.nr.: 997089782 MVA	DRAWING NO.: 22015099A04	
		SCALE: 1:100	FORMAT: A3
	DRAWN: RVF/LAH	DATE: 13.08.2015	
	CHECKED: LAH	DATE: 08.09.15	





