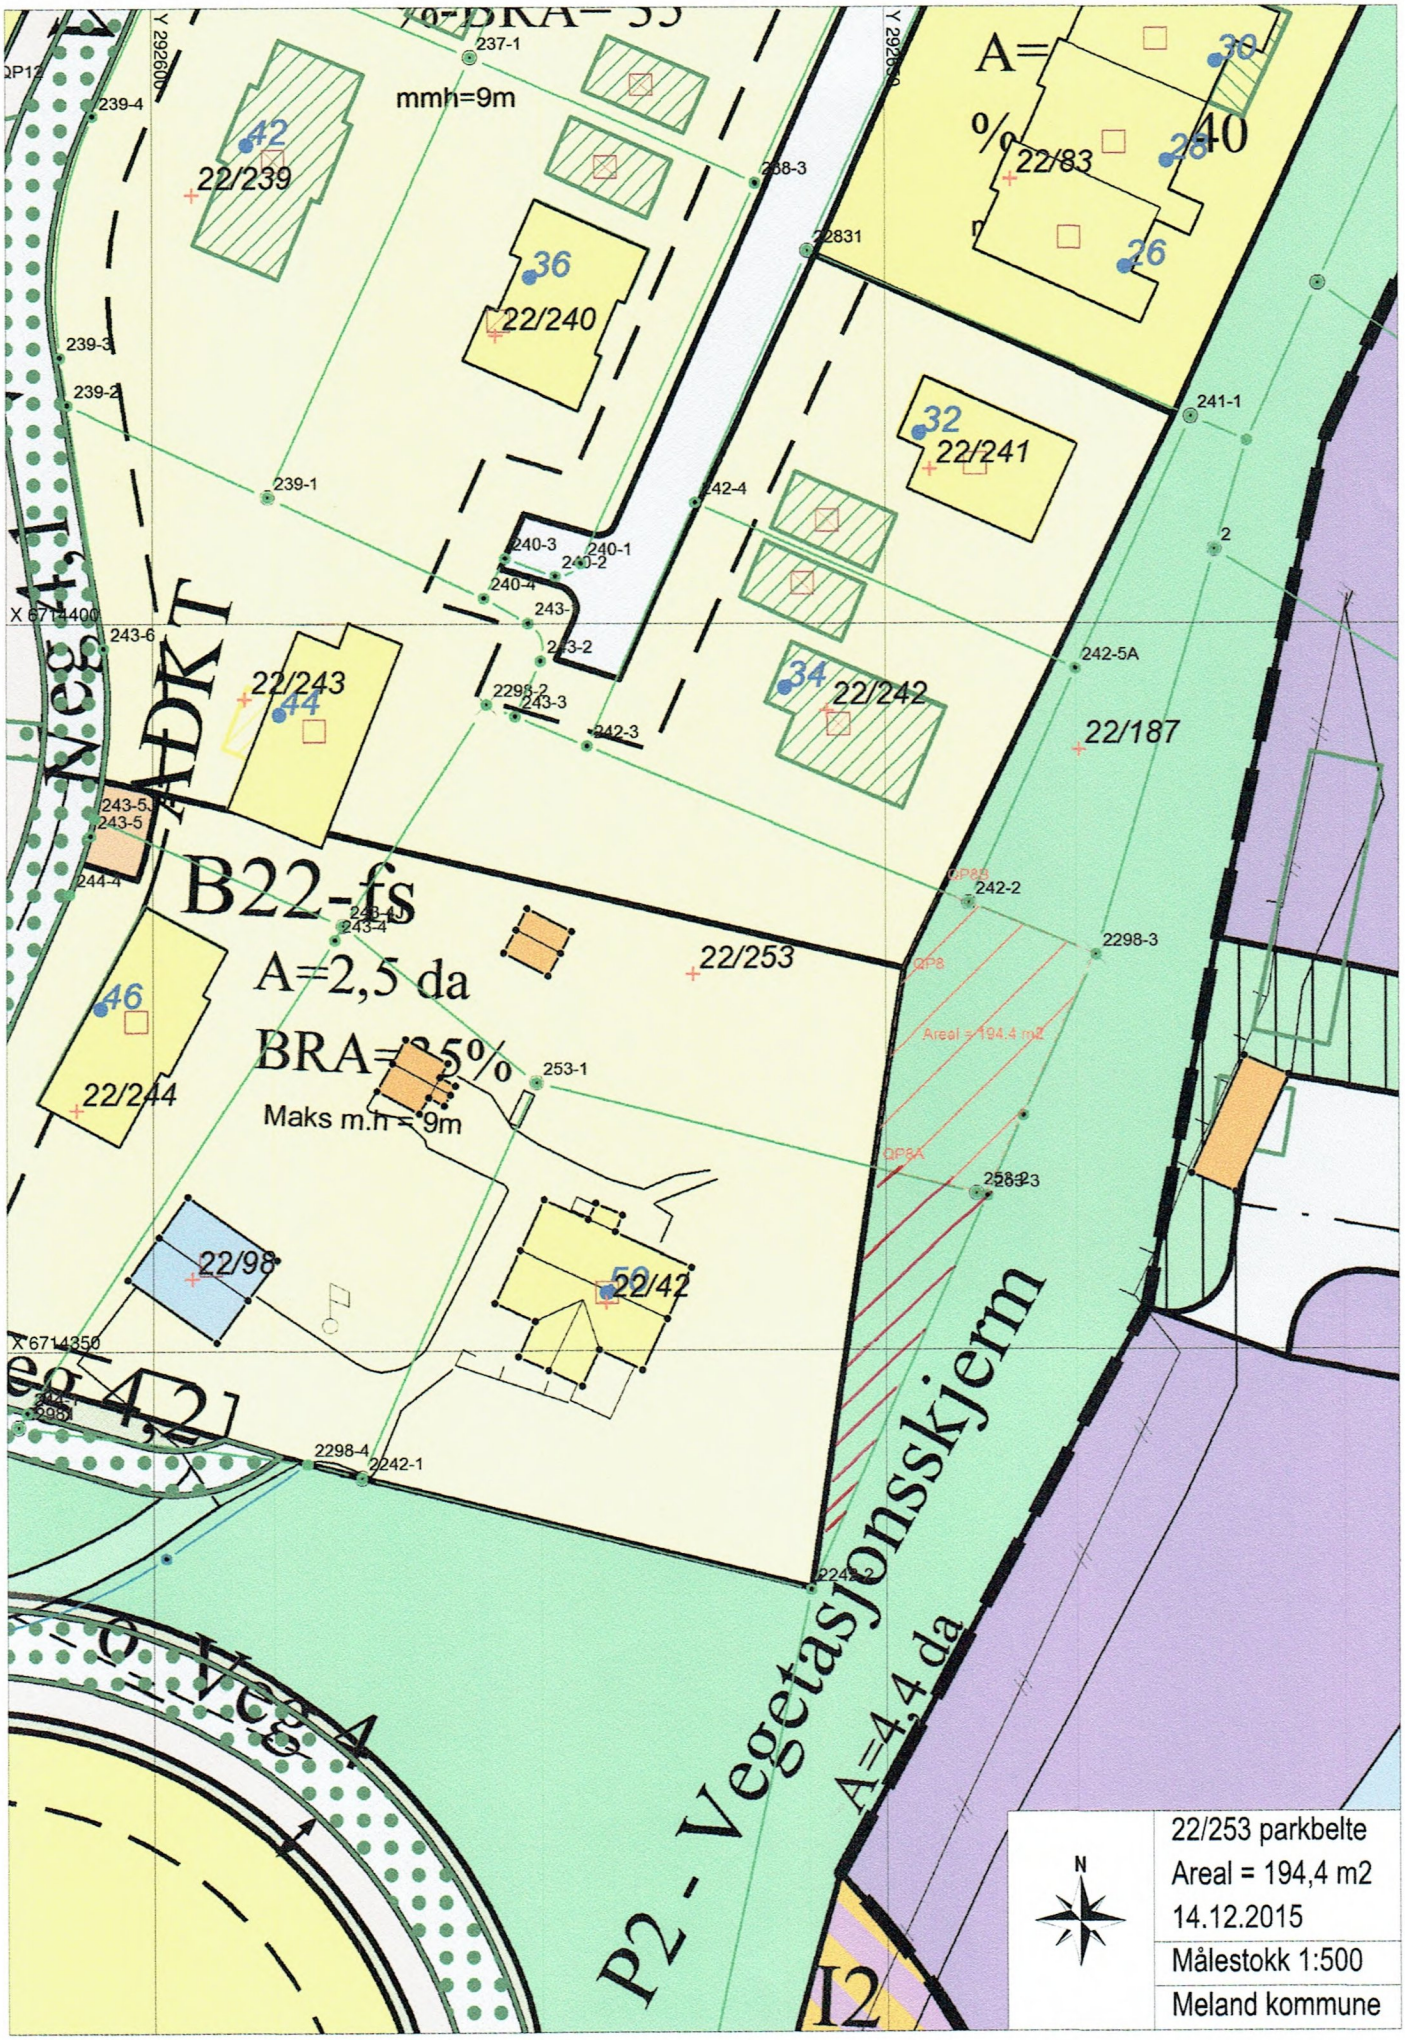
mmh=9m
22/239
22/240
22/83
22/241
22/243
22/242
22/187
B22-fs
A=2,5 da
BRA=35%
Maks m.h = 9m
22/253
22/244
22/98
22/42
P2 - Vegetasjonsskjerm
A=4,4 da
Areal = 194,4 m2
22/253 parkbelte
Areal = 194,4 m2
14.12.2015
Målestokk 1:500
Meland kommune
N

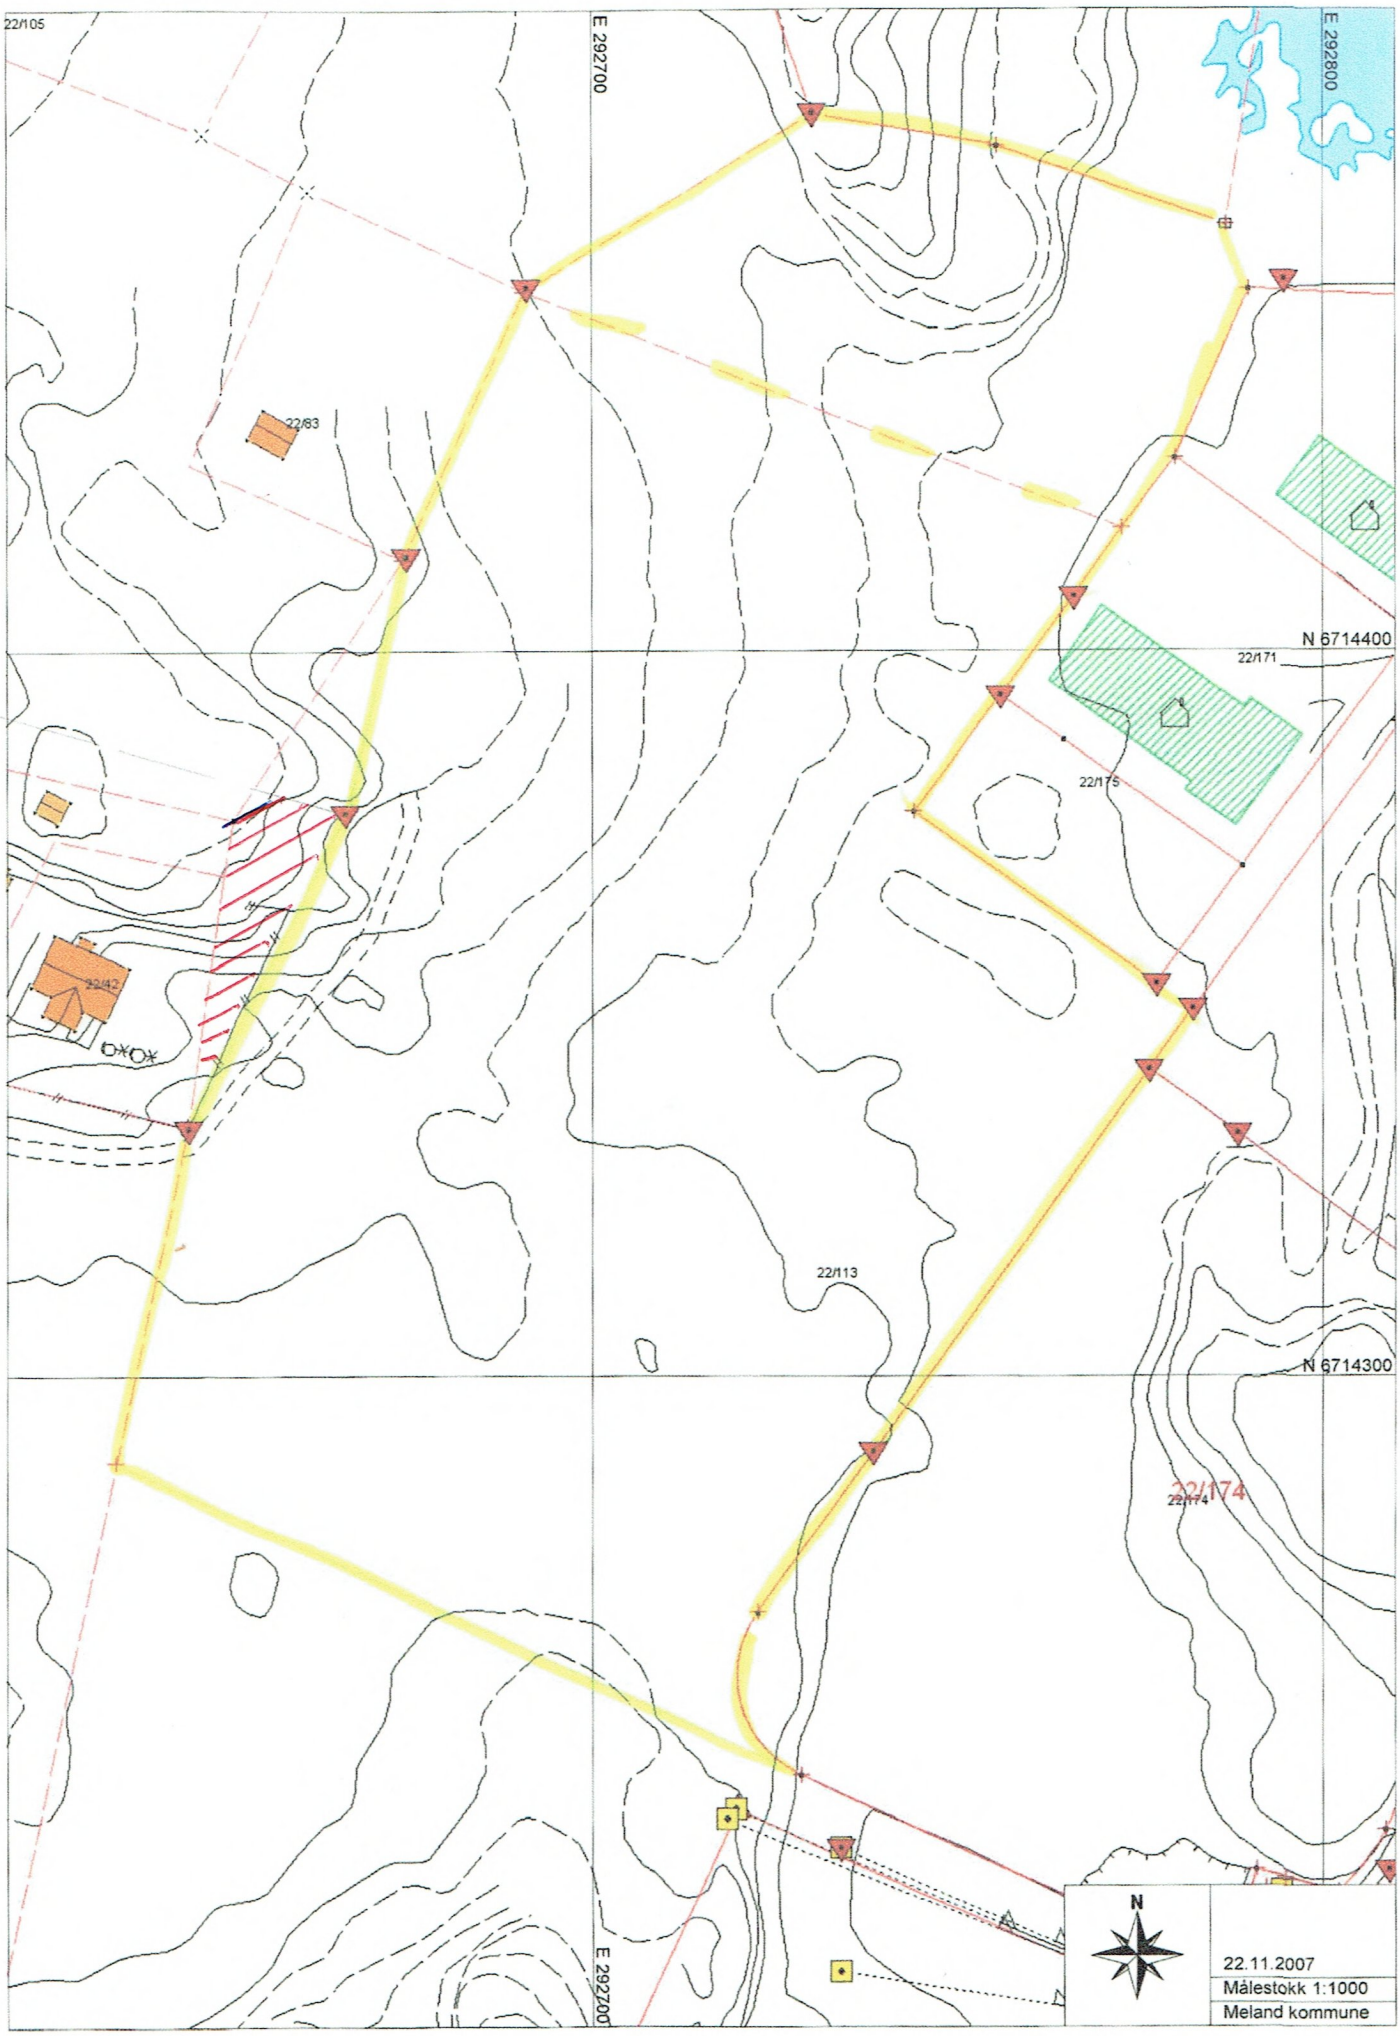
22/105
E 292700
E 292800
22/83
N 6714400
22/171
22/175
22/42
22/113
N 6714300
22/174
22/174
E 292700
N
22.11.2007
Målestokk 1:1000
Meland kommune