



SITUASJONSKART

Gnr/Bnr: 28/ 46
Adresse: Skarpenesvegen 3
Eigar/søkar: Svein Arne Sørheim



Målestokk: 1:500
Dato: 03.09.2014


Kvalitet : FKB-B

Gjeldande plan : Kommuneplan
Planformål : LNF

Vår referanse: Amg

- Gjerde
- Usikker eigedomsgrense
- Målt eigedomsgrense
- Bolighus
- Andre bygg

Sign.

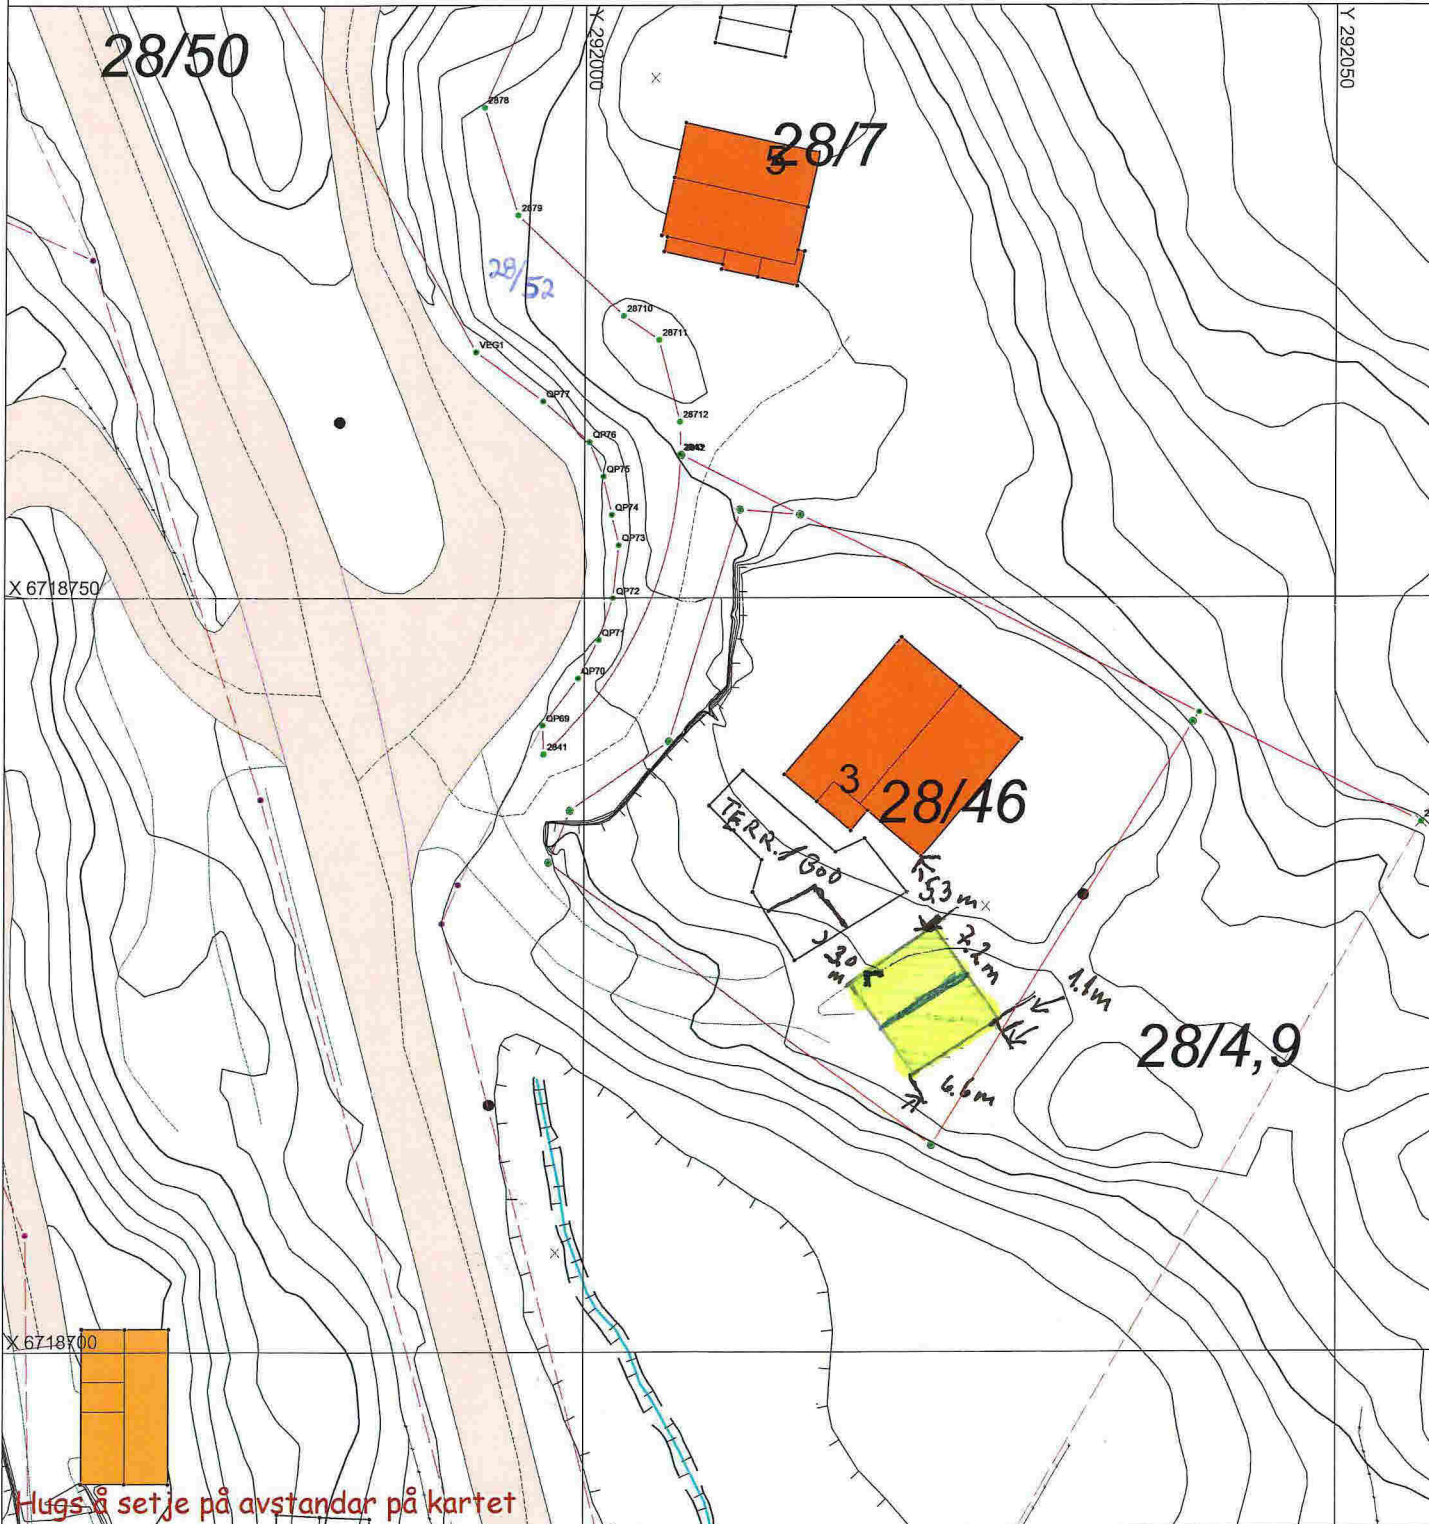

SITUASJONSPLAN


Tiltak

Underskrift Situasjonsplan _____ Dato _____


SNITTEGNING






PLAN TEGNING

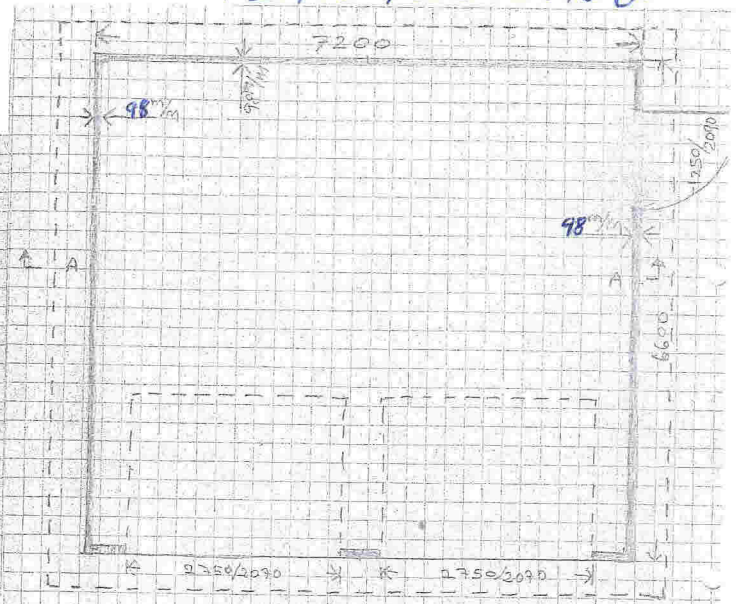

FASADE ØST

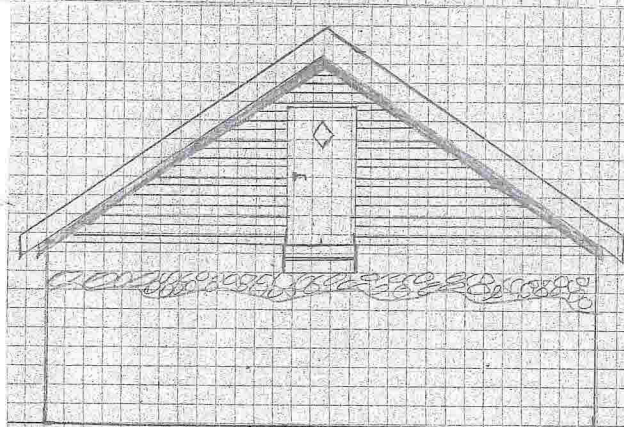

FASADE VEST

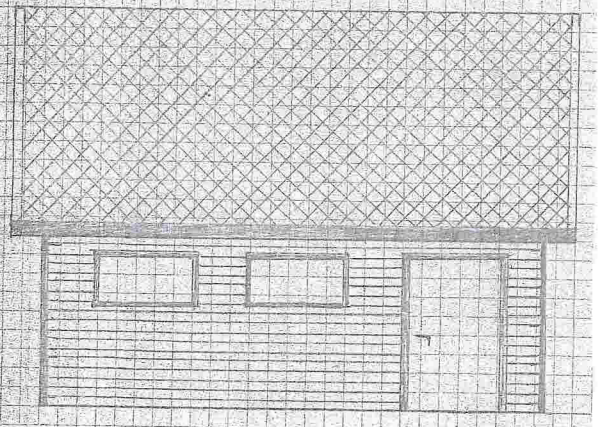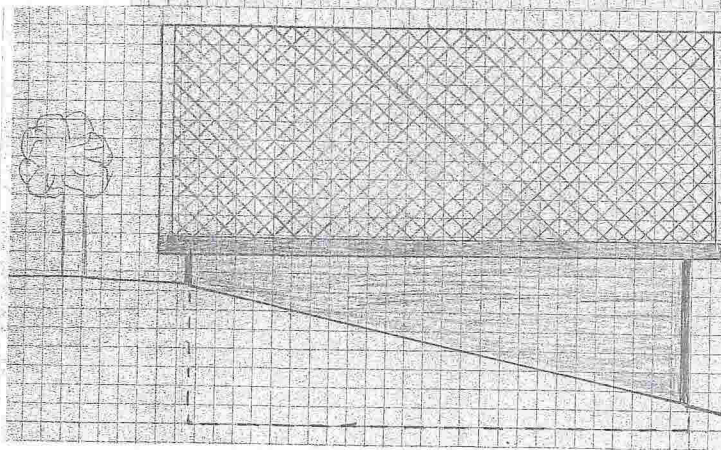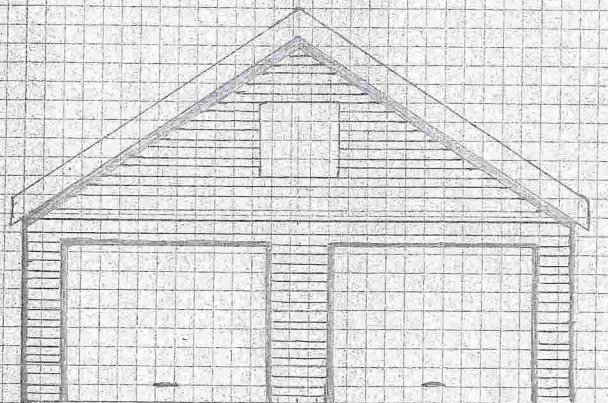


FASADE NORD


FASADE SYD


SQKNAD GARASJE

SNITTEGNING	SKARPE NES V G 3
PLAN TEGNING	5918 FREKHAUG
FASADE TEGNING	
DATO: 14/1-16	TEGN. NR. E
MÅLEST. 1:100	G NR. 28 BR R 46

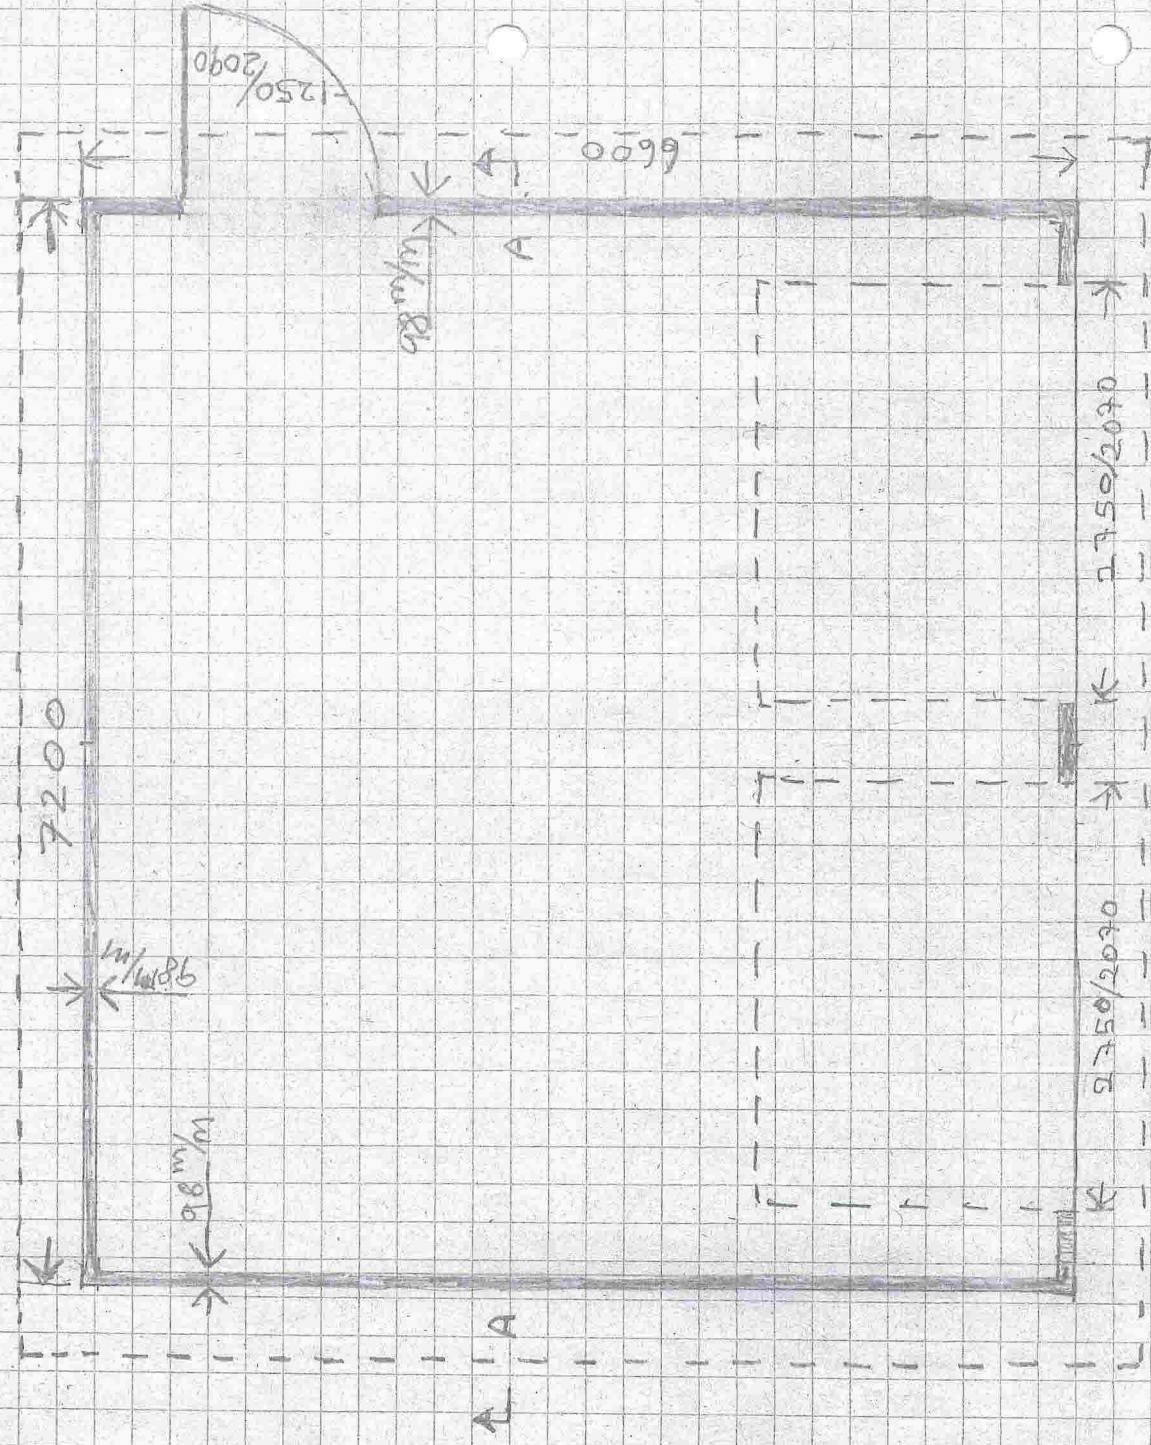


PLANTEGNING 1:50

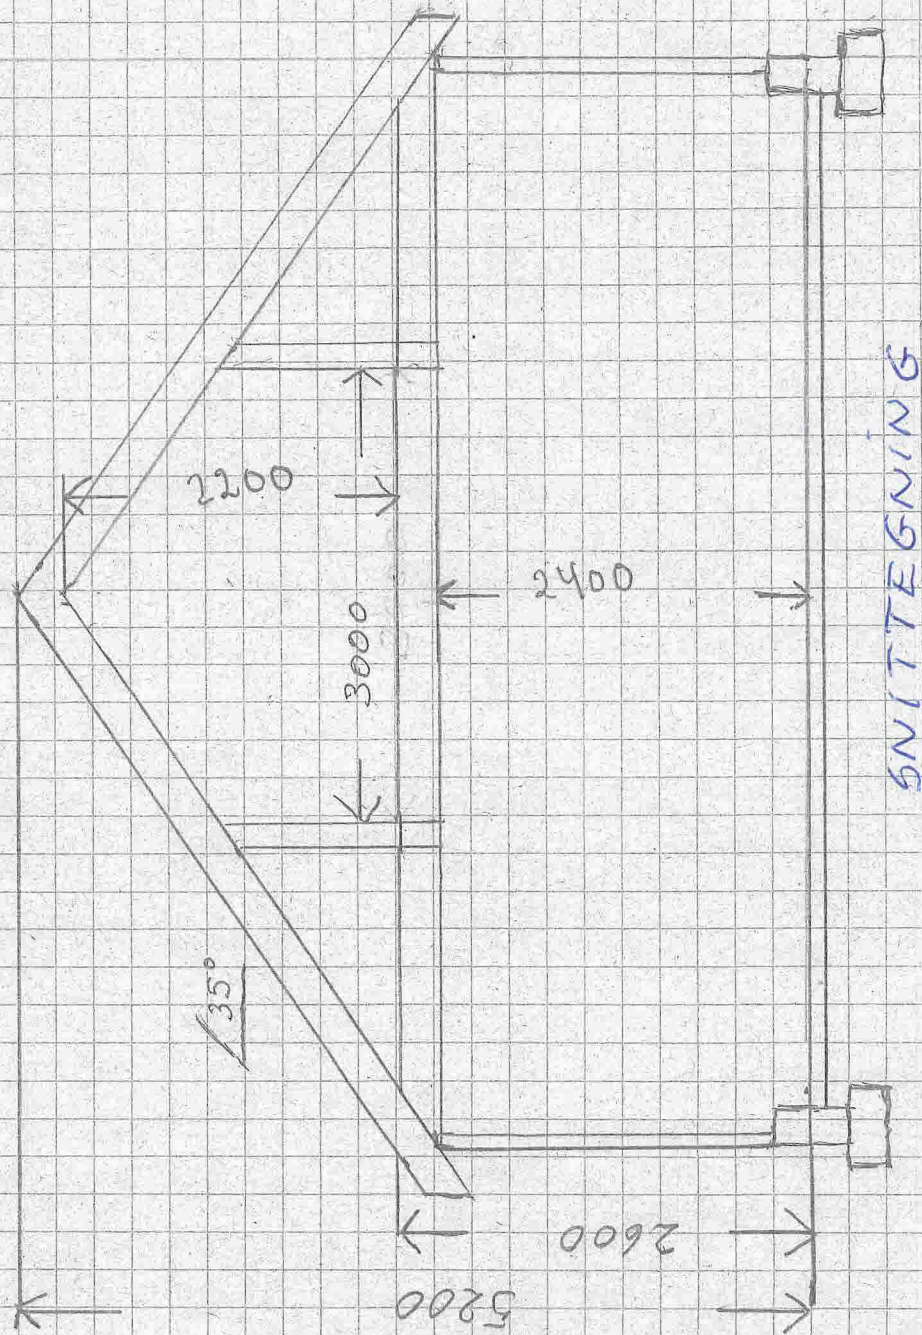


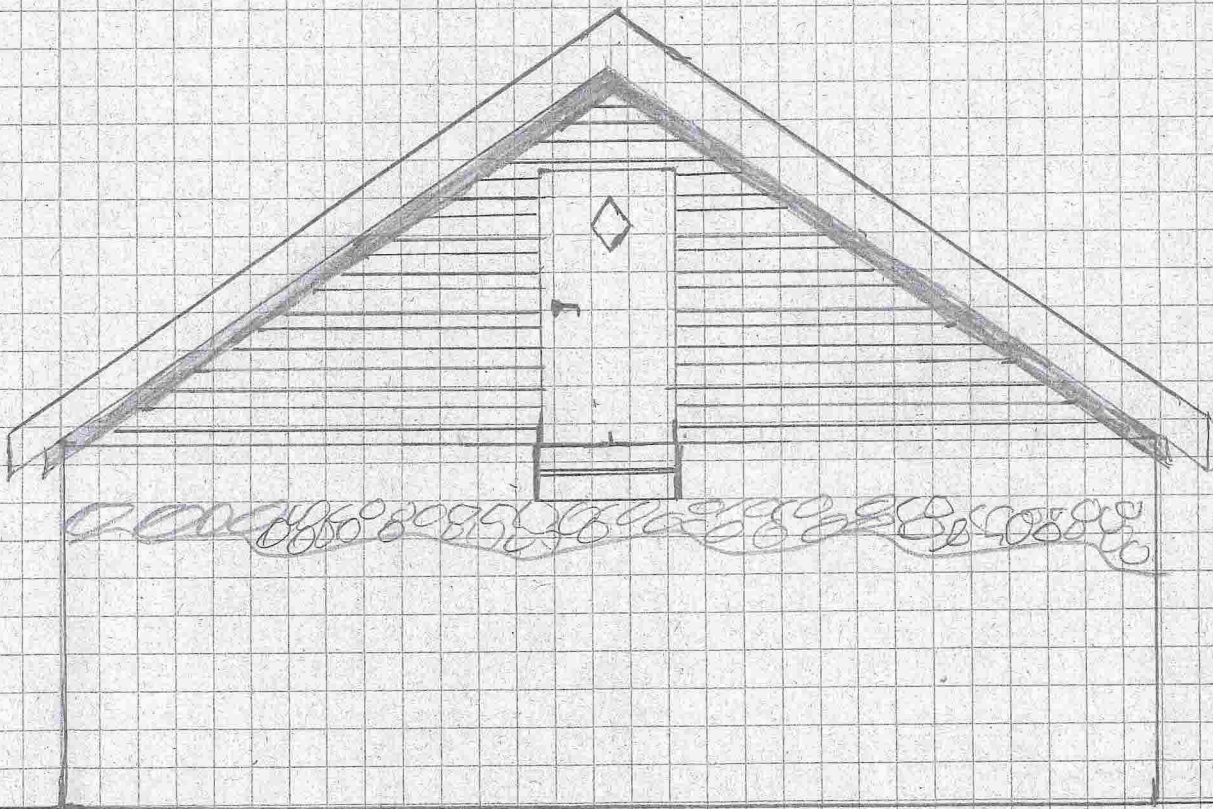

FASADE ØST 1:50



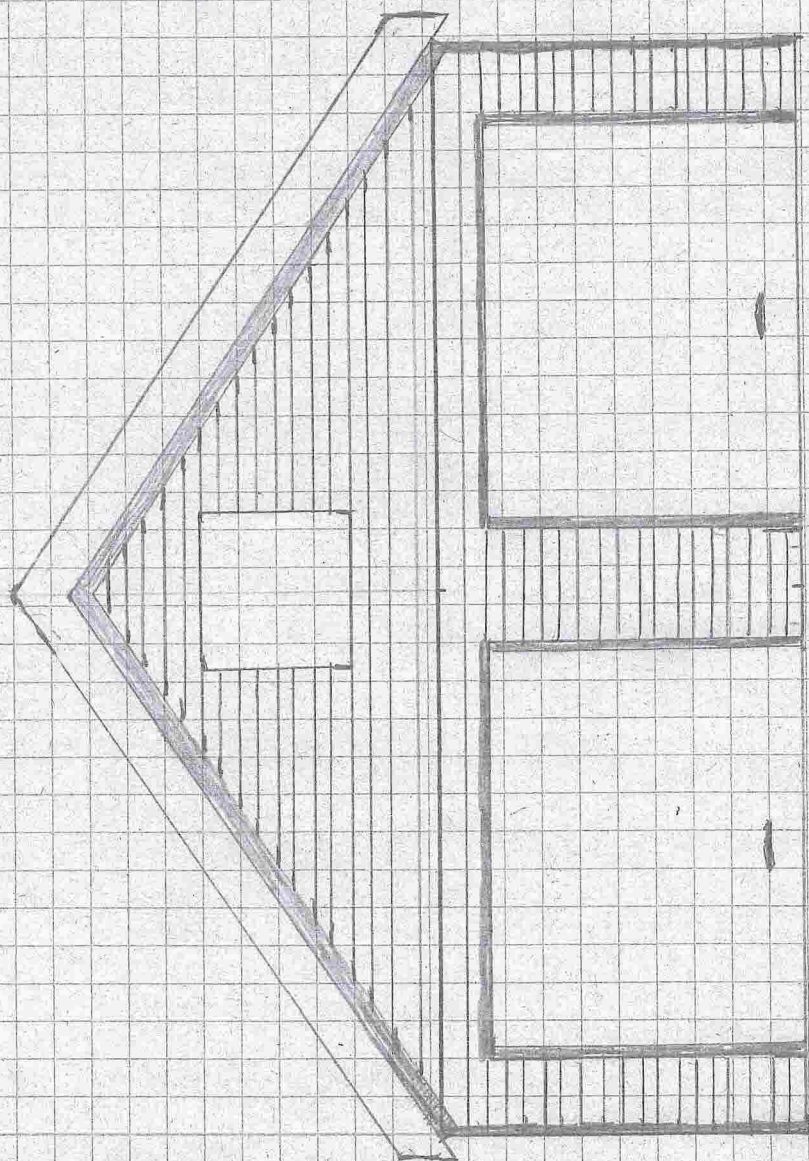


FASADE VEST 1:50

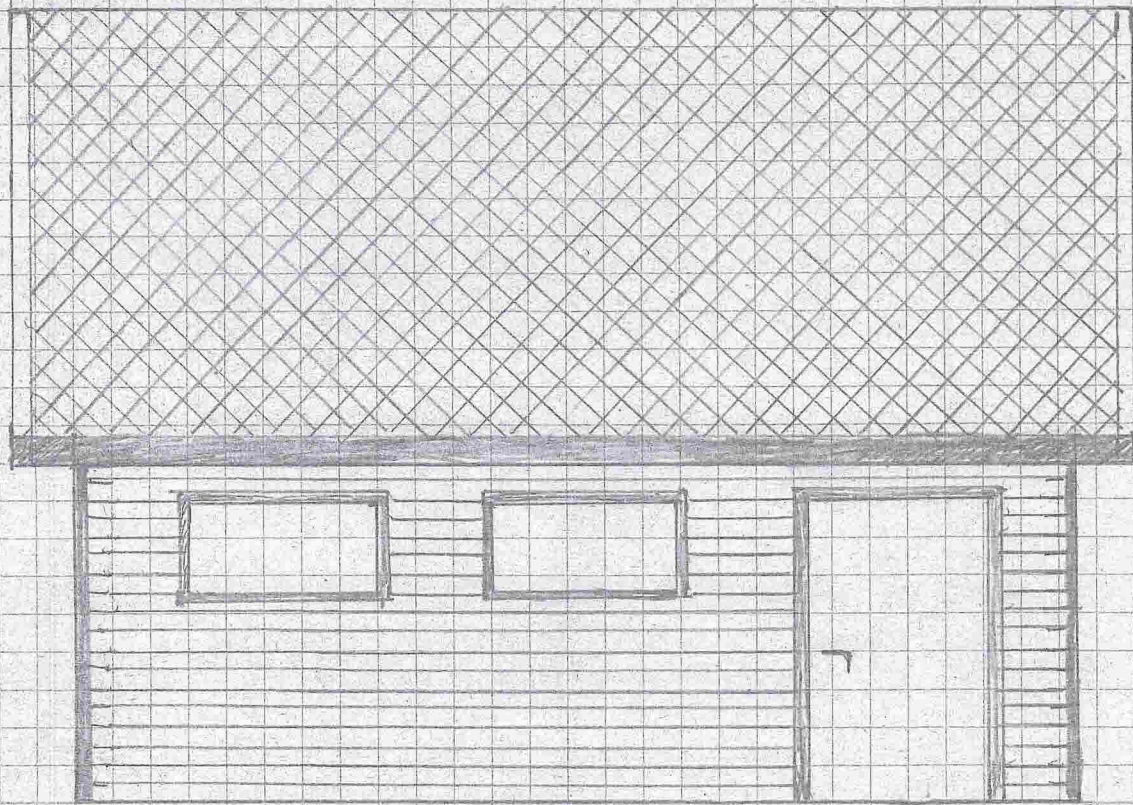

FASADE SYD

1850

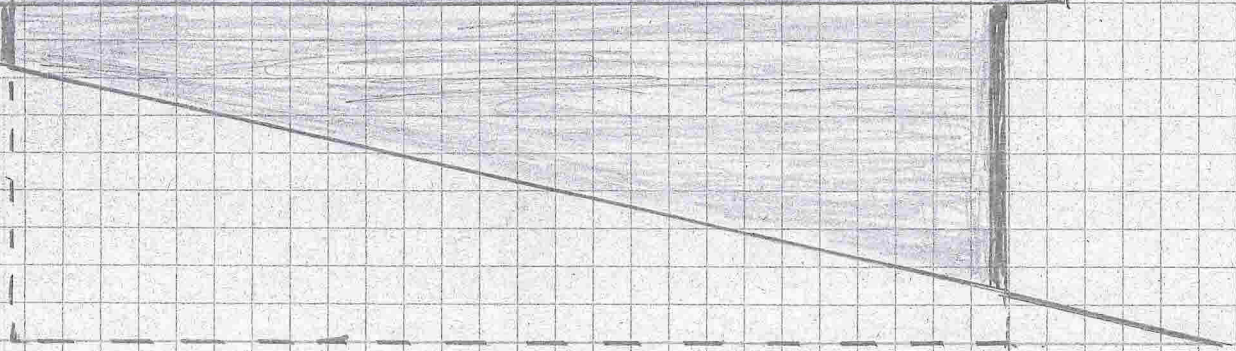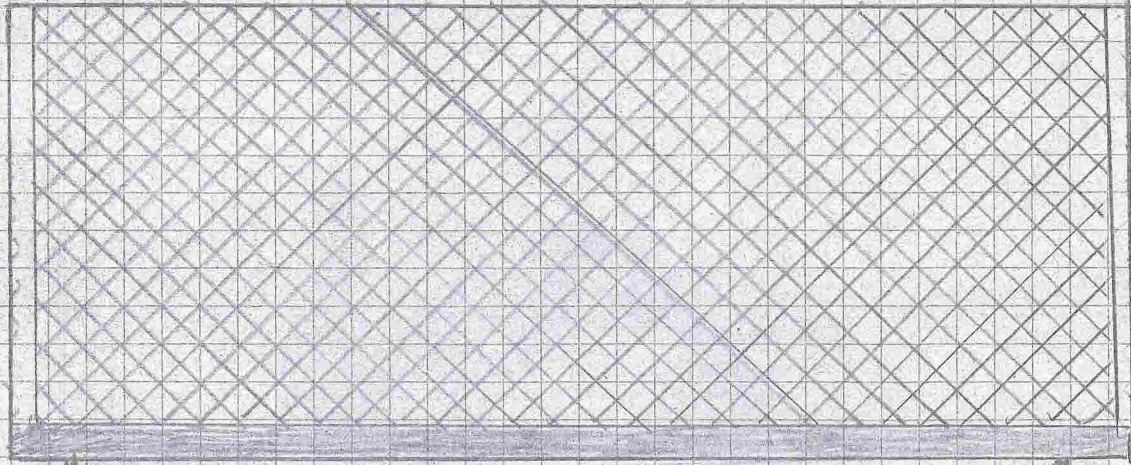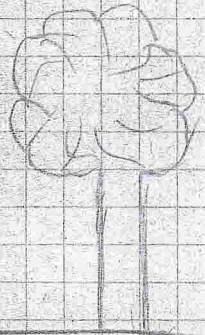

FASADE NORD

1:50